

整理番号	
設計	
施工	
訂正	

池上鉄工
池上鉄工 一級建築士事務所


福岡県久留米市東合川7-13-12
TEL 0942-44-6745
FAX 0942-44-0922

一級建築士事務所 県知事登録第1-50102号
鋼構造工事業 県知事許可(般-9) 第91268号

設計	
施工	
訂正	

工事名	
図面名称	
材質	
仕上	

製図年月日		縮尺	1:20
御承認			

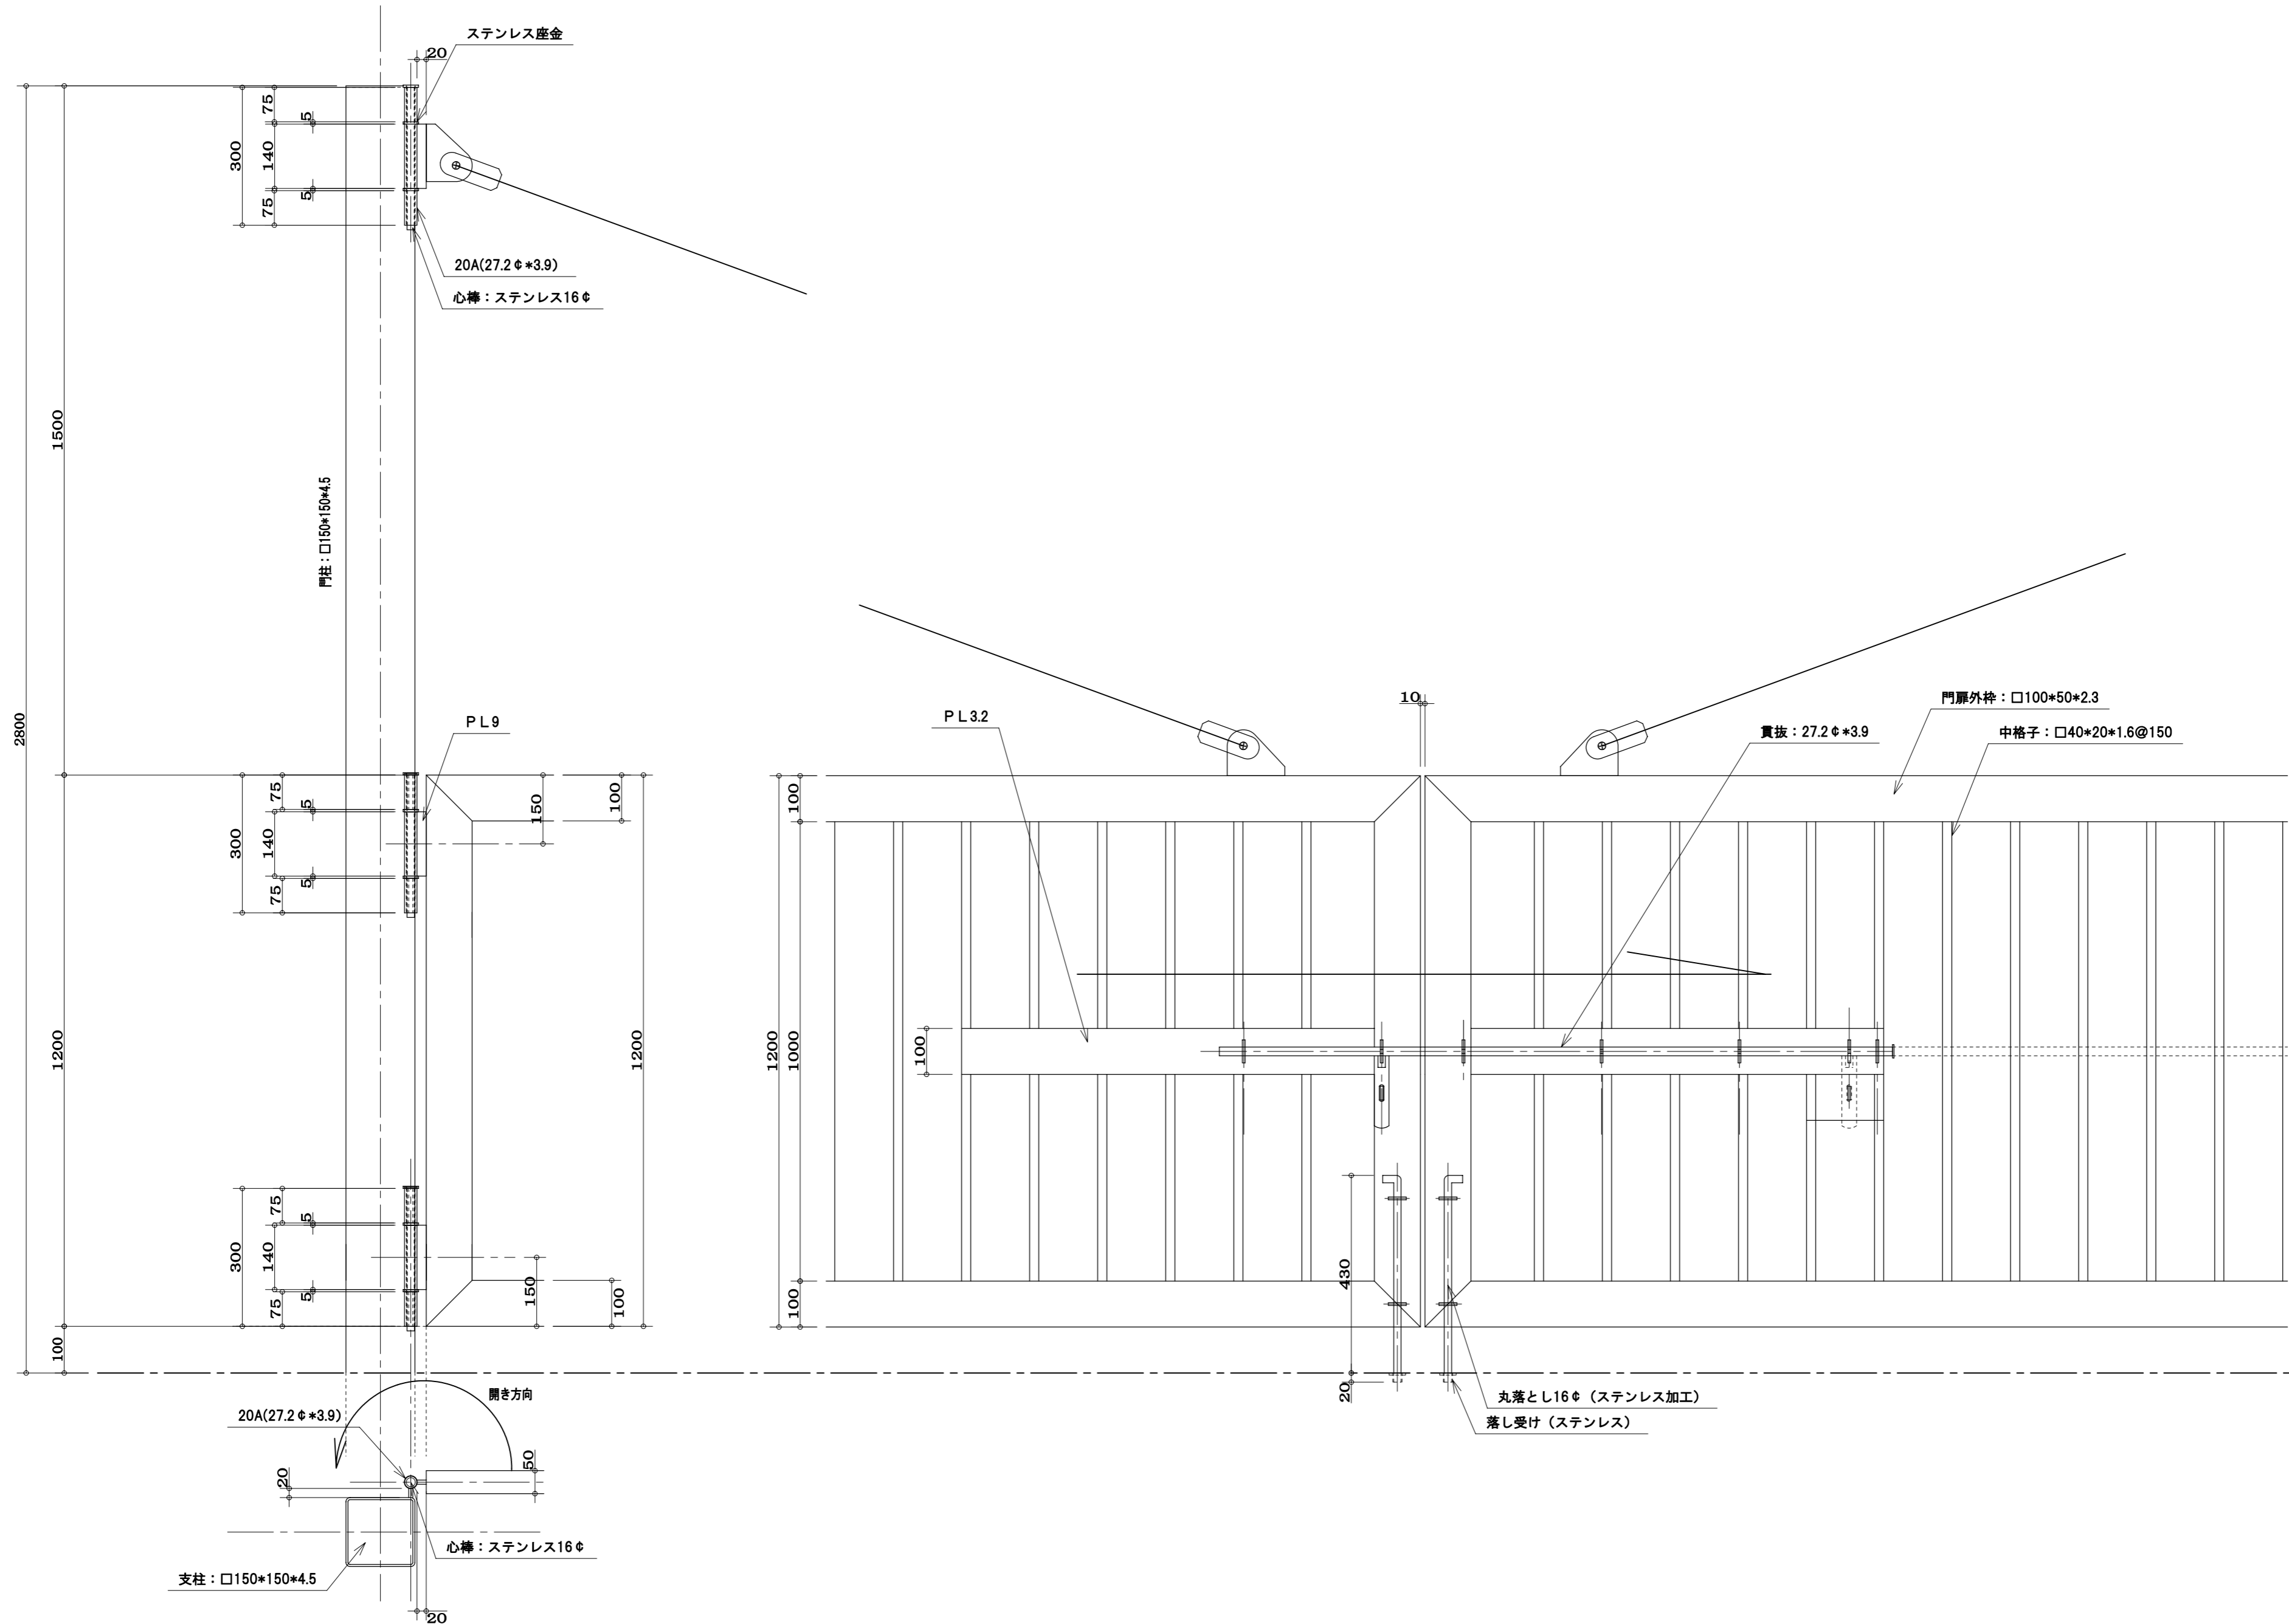

整理 番号	池 上 鉄 工		設 計	工 事 名 リコー計器佐賀工場門扉工事	製 図 年 月 日		縮 尺 1:10		
	池上鉄工一級建築士事務所				施 工	御 承 認			
	福岡県久留米市東台川7-13-12					材 質			
	TEL 0942-44-6745					仕 上			
FAX 0942-44-0922		一級建築士事務所系知事登録第1-50102号		訂 正					
		鋼構造事業 県知事許可(般-9)第91268号							