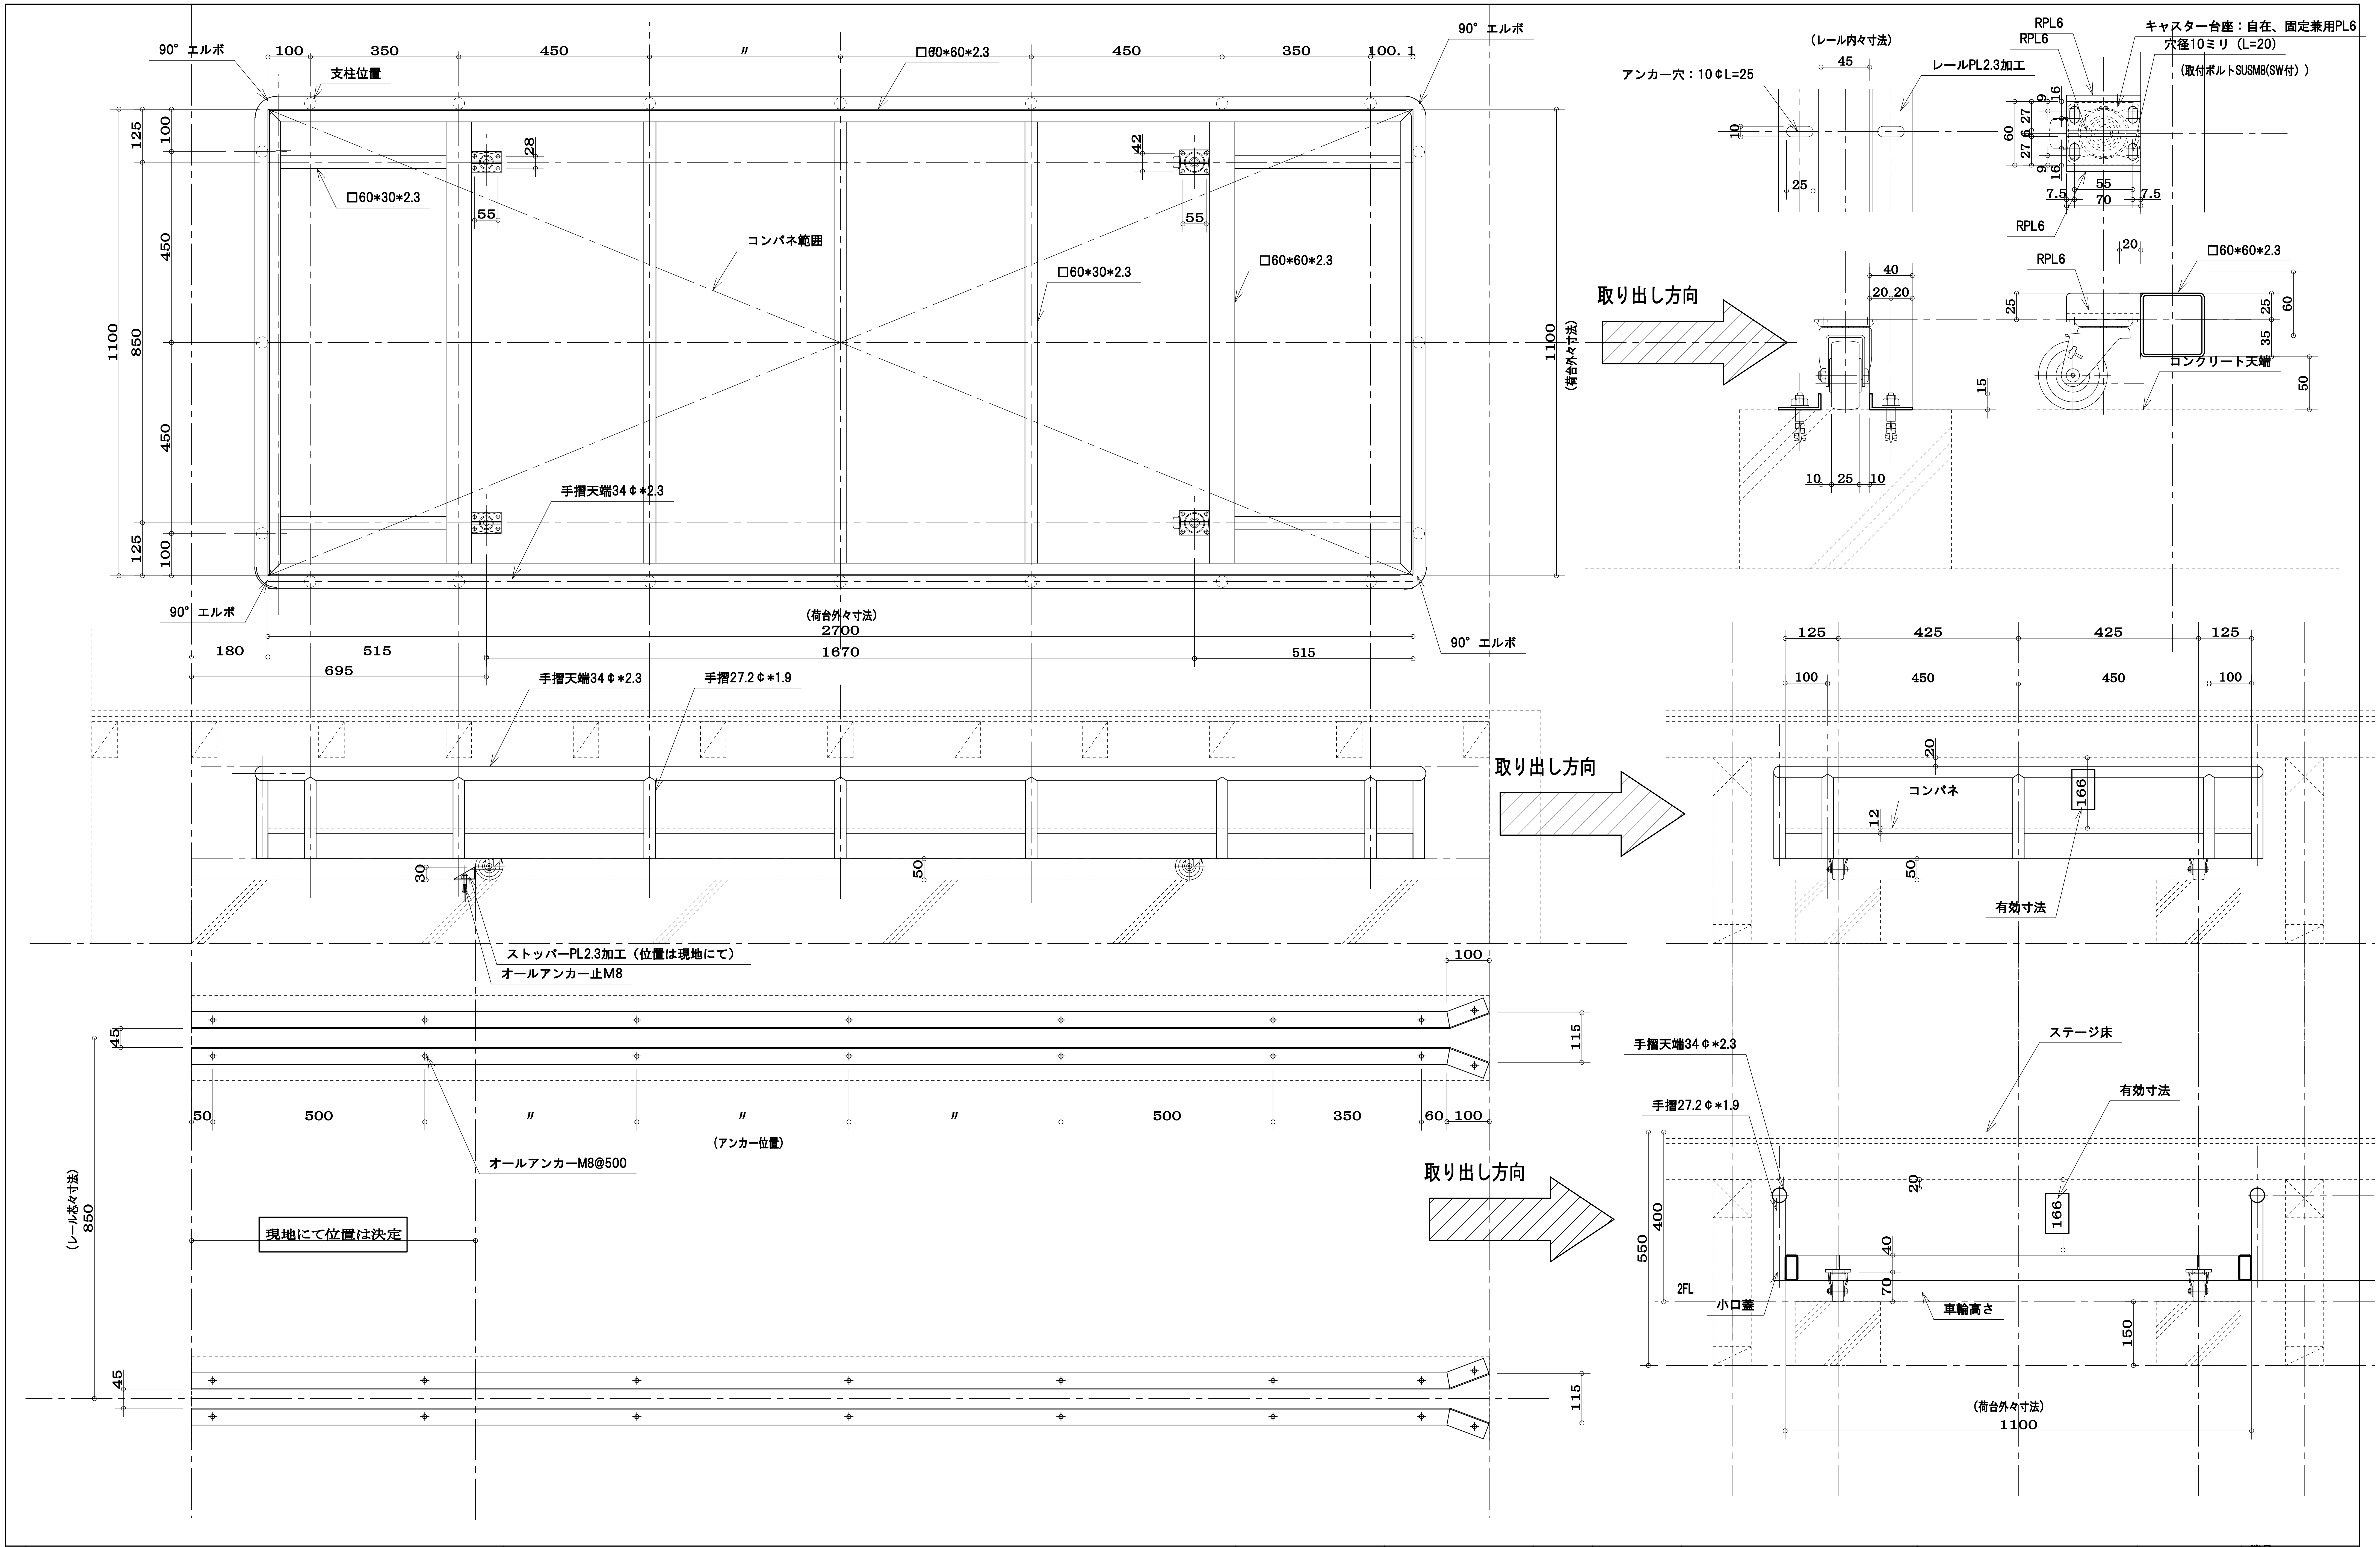
90° エルボ
100
350
450
〃
□60*60*2.3
450
350
100.1
90° エルボ
支柱位置
125
100
28
42
55
□60*30*2.3
コンパネ範囲
□60*30*2.3
□60*60*2.3
1100
850
450
450
手摺天端34φ*2.3
90° エルボ
(荷台外々寸法)
2700
180
515
1670
515
695
90° エルボ
(レール内々寸法)
45
アンカー穴：10φL=25
レールPL2.3加工
10
25
RPL6
RPL6
キャスター台座：自在、固定兼用PL6
穴径10ミリ（L=20）
（取付ボルトSUSM8(SW付)）
16
27
9
6
60
55
70
7.5
RPL6
20
□60*60*2.3
取り出し方向
40
20 20
15
10 25 10
RPL6
25
35
60
コンクリート天端
50
1100
(荷台外々寸法)
手摺天端34φ*2.3
手摺27.2φ*1.9
30
50
ストッパーPL2.3加工（位置は現地にて）
オールアンカー止M8
取り出し方向
125
425
425
125
100
450
450
100
20
コンパネ
12
166
50
有効寸法
100
45
115
50
500
〃
〃
〃
500
350
60
100
(アンカー位置)
オールアンカーM8@500
(レール内々寸法)
850
現地にて位置は決定
45
115
手摺天端34φ*2.3
ステージ床
手摺27.2φ*1.9
有効寸法
取り出し方向
20
400
550
166
40
70
2FL
小口塞
車輪高さ
150
(荷台外々寸法)
1100

整理番号

車輪は、ハンマーキャスター420SR-N*65(固定)

車輪は、ハンマーキャスター420S-N*65(自在)

池　上　鉄　工

池上鉄工一級建築士事務所

福岡県久留米市東合川7-13-12
TEL 0942-44-6745
FAX 0942-44-0922

一級建築士事務所県知事登録第1-50102号
鋼構造工事業　県知事許可（般-9）第91268号

設計

施工

訂正

工事名

図面名称　ステージ下部台車

材質

仕上

製図年月日

縮尺　1:10

御承認