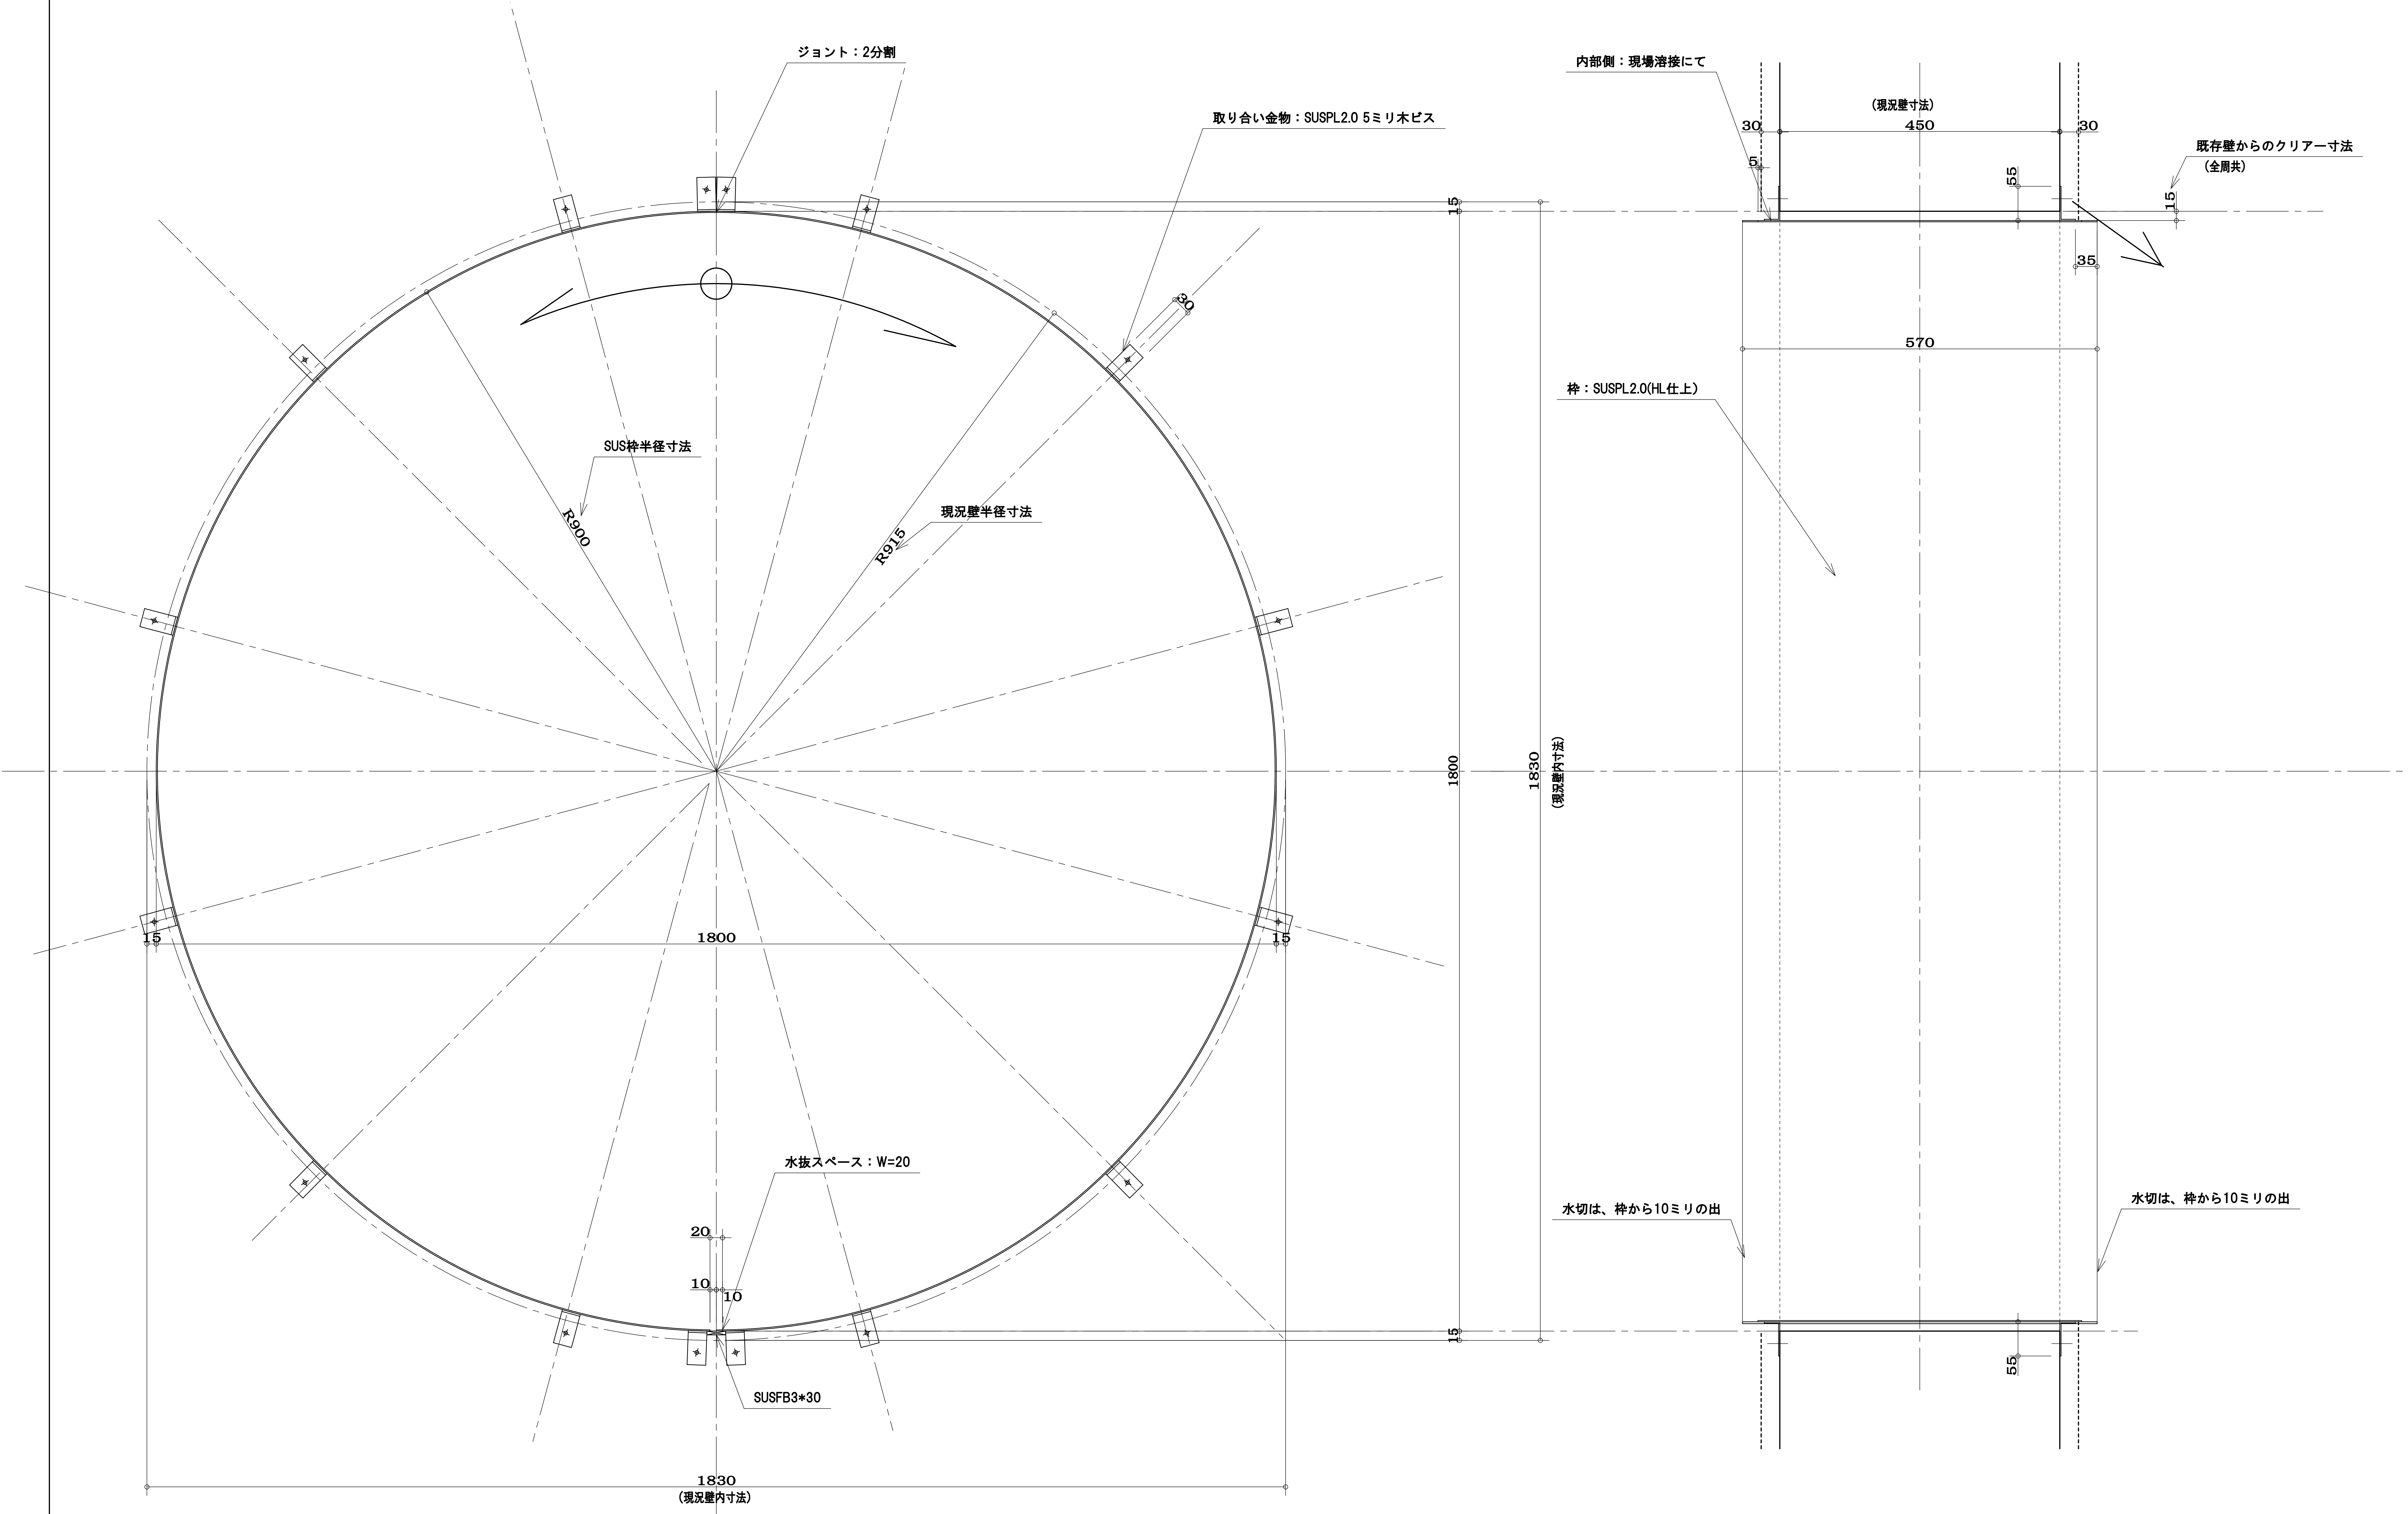
ジョイント：2分割
取り合い金物：SUSPL2.0 5ミリ木ビス
30
SUS枠半径寸法
R900
R915
現況壁半径寸法
15
1800
15
15
1800
1830
(現況壁内寸法)
15
水抜スペース：W=20
20
10
10
SUSFB3*30
1830
(現況壁内寸法)
内部側：現場溶接にて
(現況壁寸法)
30
450
30
5
55
15
既存壁からのクリアー寸法
(全周共)
35
570
枠：SUSPL2.0(HL仕上)
水切は、枠から10ミリの出
水切は、枠から10ミリの出
55

整理番号

池　上　鉄　工

池上鉄工一級建築士事務所

福岡県久留米市東合川７-13-12
TEL　0942-44-6745
FAX　0942-44-0922

一級建築士事務所県知事登録第1-50102号
鋼構造工事業　　県知事許可（般-9）第91268号

設　計

施　工

訂正

工事名

図面名称
飾り開口ステンレス枠図

材　質

仕　上

製図年月日

縮尺　1：7

御　承　認