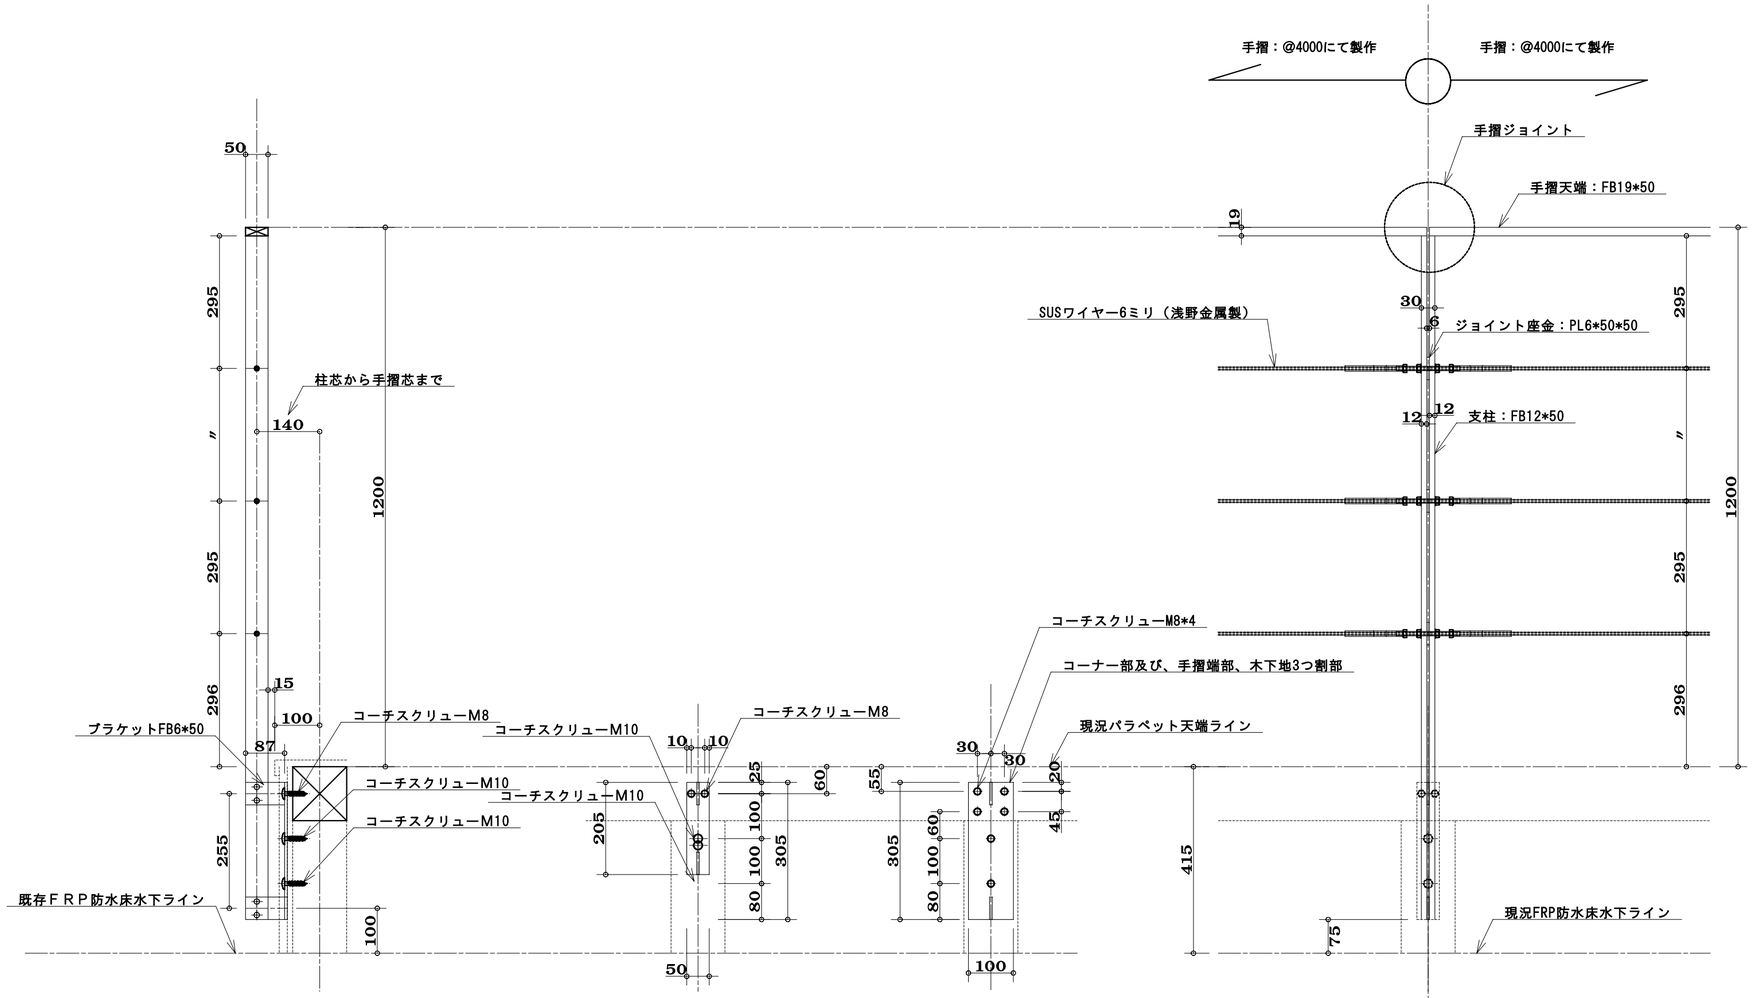

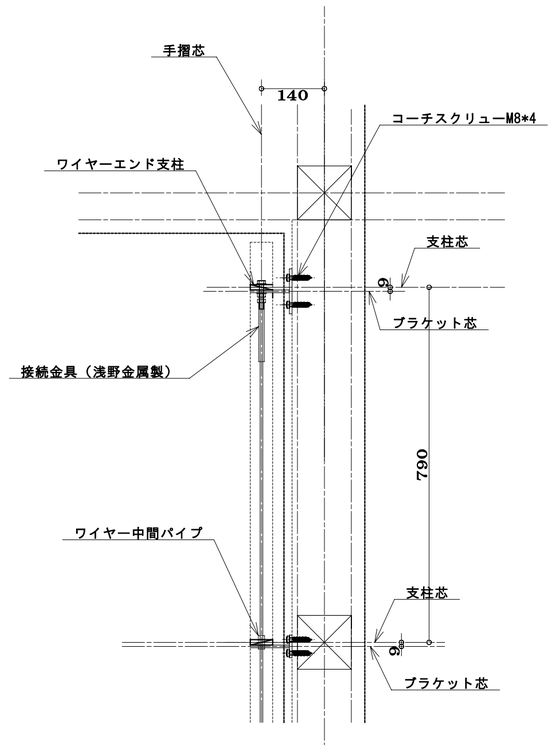

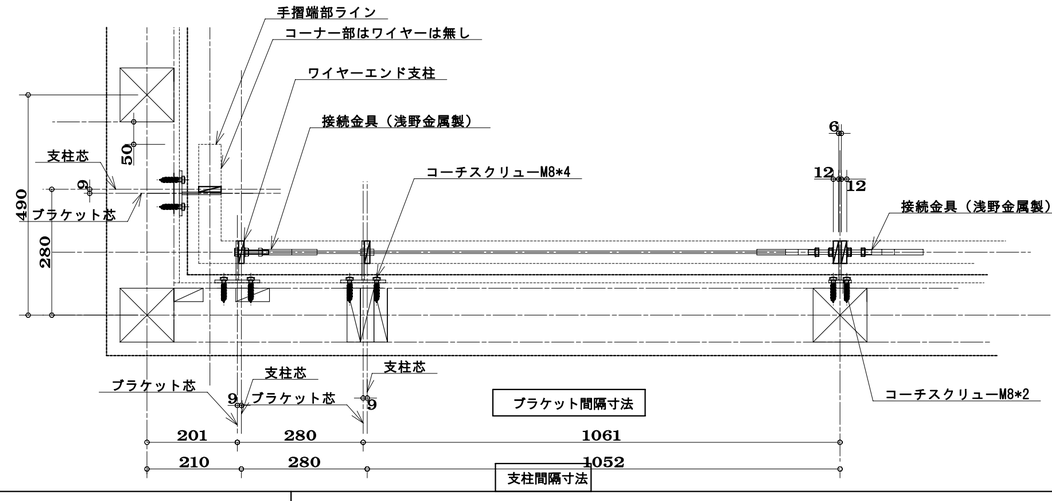

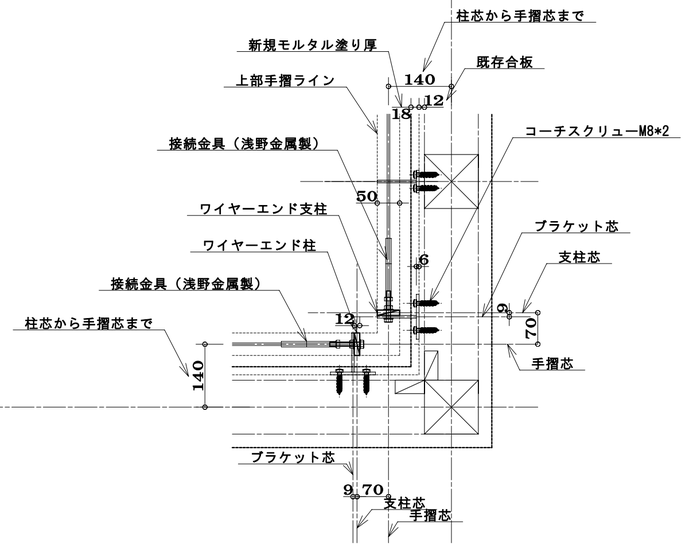

整理番号		池上鉄工 池上鉄工一級建築士事務所					設計	工事名	製図年月日	縮尺 1:10	
							施工	図面名称 外部手摺図	御承認		
		福岡県久留米市東合川７-13-12					訂正	材質			
		TEL 0942-44-6745 FAX 0942-44-0922	一級建築士事務所県知事登録第1-50102号 鋼構造工事業 県知事許可（般-9）第91268号					仕上			