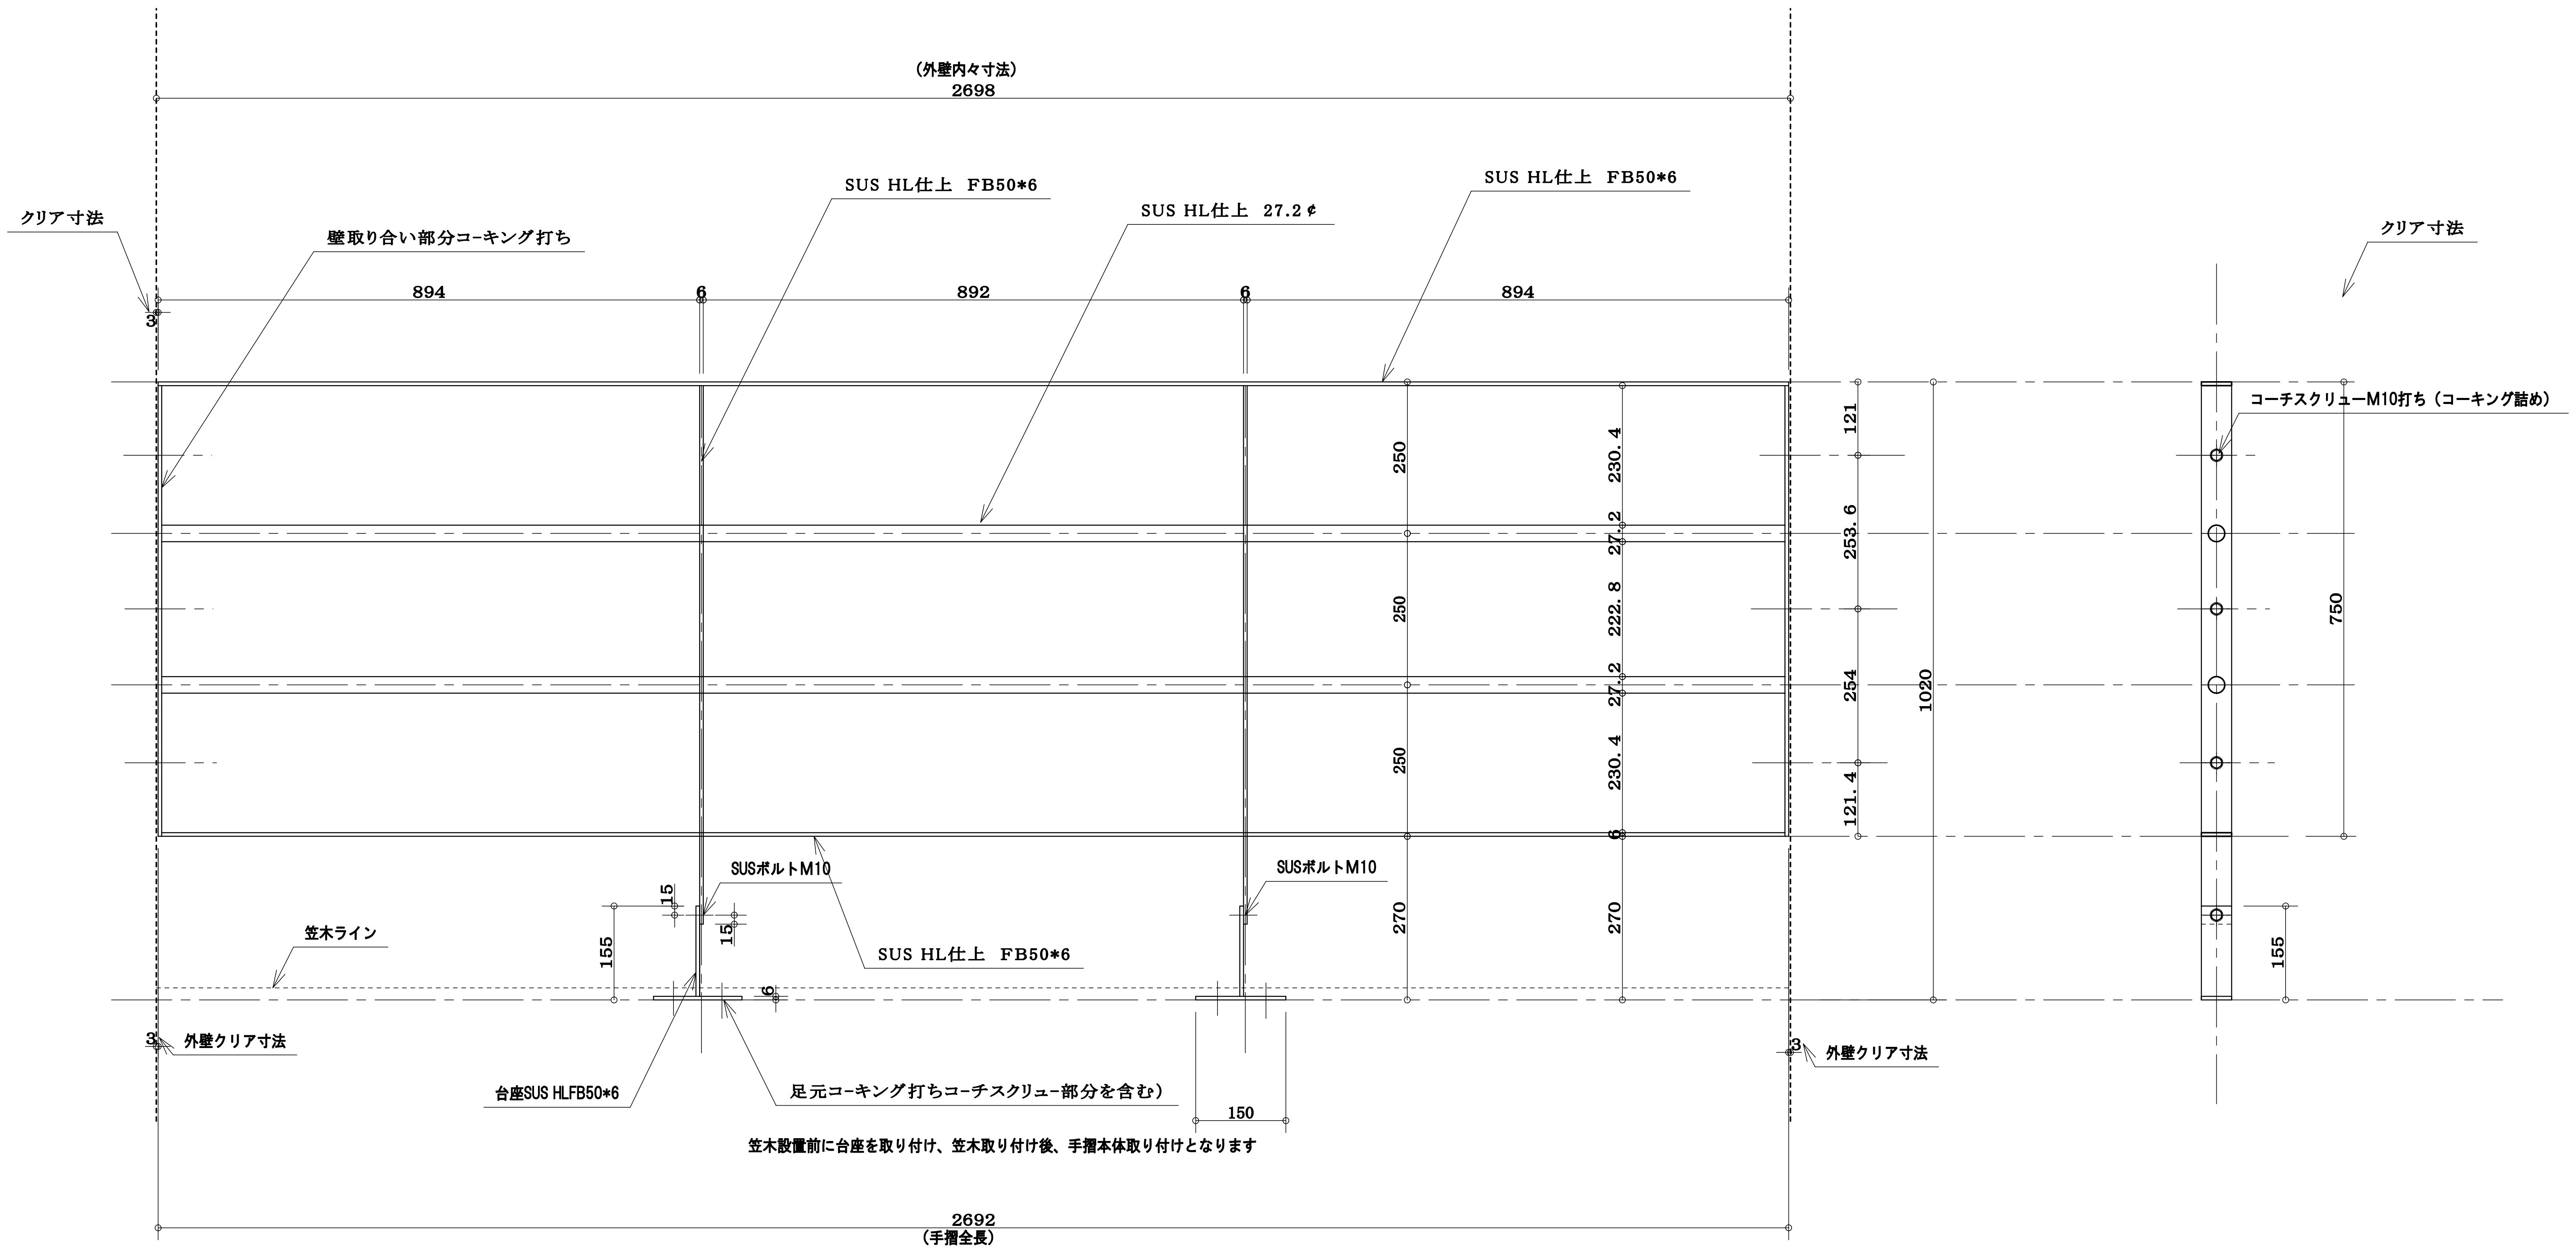
（外壁内々寸法）
2698
SUS HL仕上 FB50*6
SUS HL仕上 27.2￠
SUS HL仕上 FB50*6
クリア寸法
壁取り合い部分コーキング打ち
894
6
892
6
894
3
250
250
250
270
230. 4
27. 2
222. 8
27. 2
230. 4
6
270
121
253. 6
254
121. 4
1020
750
155
コーチスクリューM10打ち（コーキング詰め）
クリア寸法
SUSボルトM10
SUSボルトM10
15
15
155
6
SUS HL仕上 FB50*6
笠木ライン
3
外壁クリア寸法
3
外壁クリア寸法
台座SUS HLFB50*6
足元コーキング打ちコーチスクリュー部分を含む）
150
2692
（手摺全長）

笠木設置前に台座を取り付け、笠木取り付け後、手摺本体取り付けとなります

整理番号

池　上　鉄　工
池上鉄工一級建築士事務所

福岡県久留米市東合川７-13-12
ＴＥＬ　0942-44-6745
ＦＡＸ　0942-44-0922

一級建築士事務所県知事登録第1-50102号
鋼構造工事業　　県知事許可（般-9）第91268号

設　計	工事名	製 図 年 月 日	縮尺　1 : 10
施　工	図面名称	御　承　認	
訂正	材　質		
	仕　上		