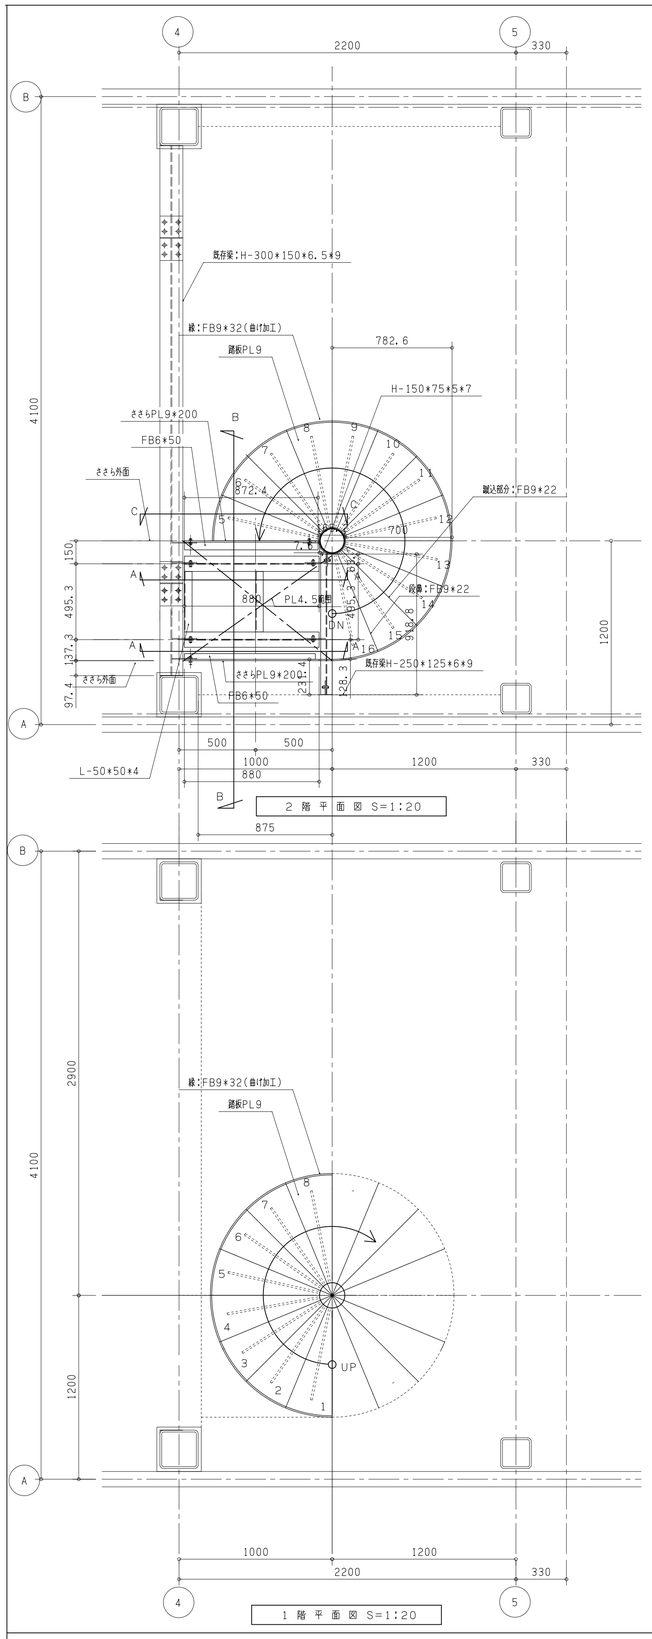

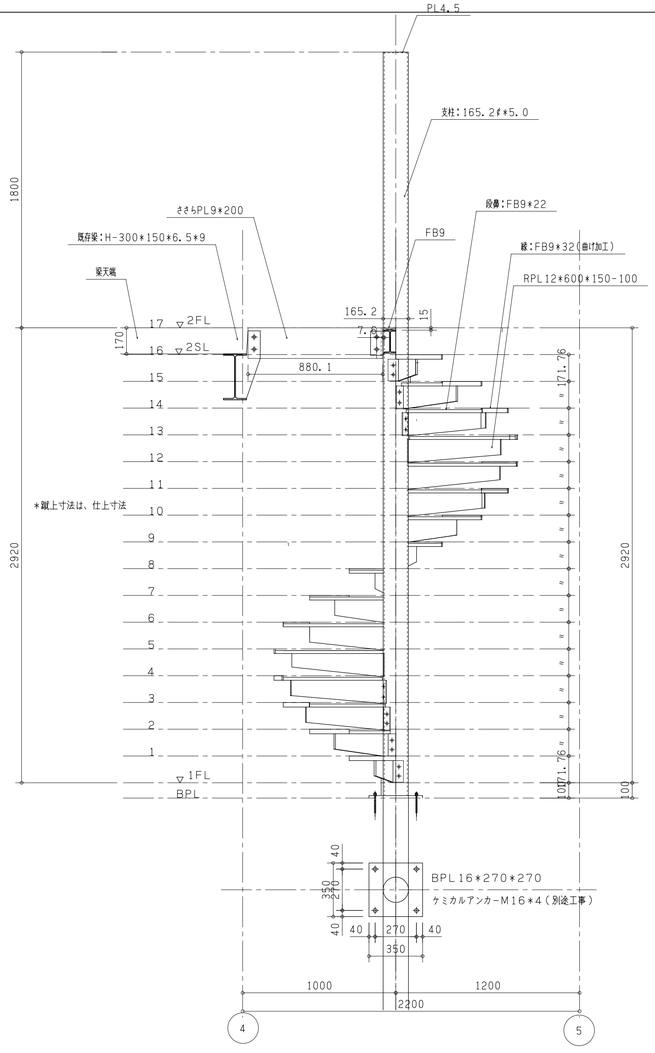

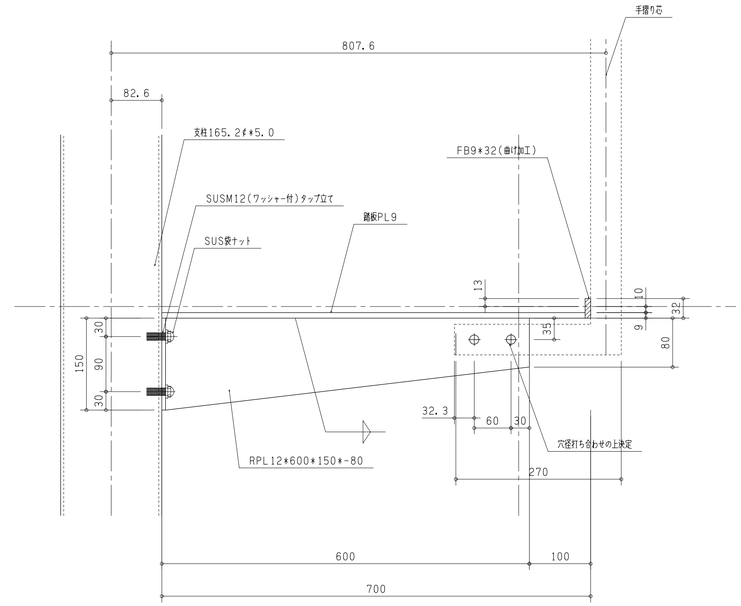

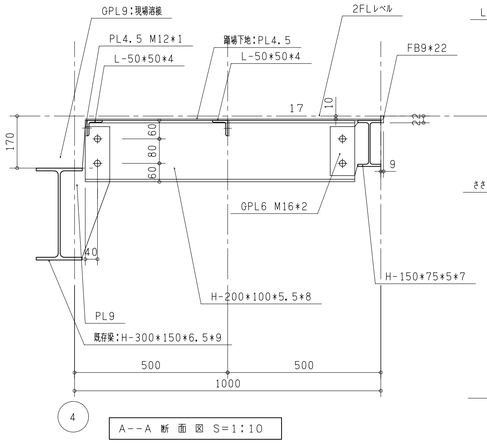

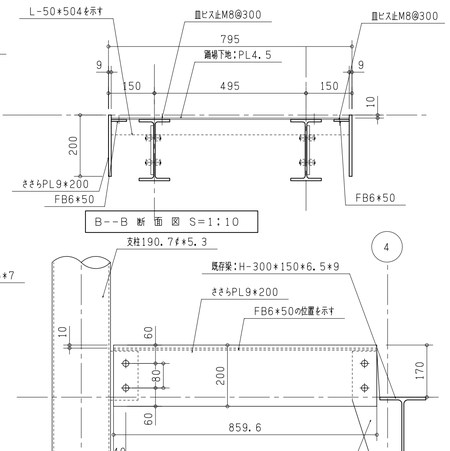

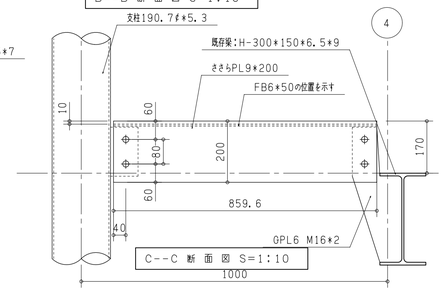

鉄部:焼付塗装　ボルトSUS製 現地寸法調査の上制作	材質	記号	池上鉄工	照査	担当	設計	製図	改正内容	年月日	承認	工事名	設計	作成年月日
	SM490A	○	池上鉄工一級建築士事務所 福岡県久留米市東合川7-13-12 一級建築士事務所県知事登録第1-50102号 TEL 0942-44-6745 FAX 0942-44-0922 鋼構造工事業 県知事許可(般-9)第91268号				池上	△			図面名 日階段鉄骨図	施工	縮尺 1:20.10.5
	SM400A	□						△					図面番号
	SS400	無印						△					