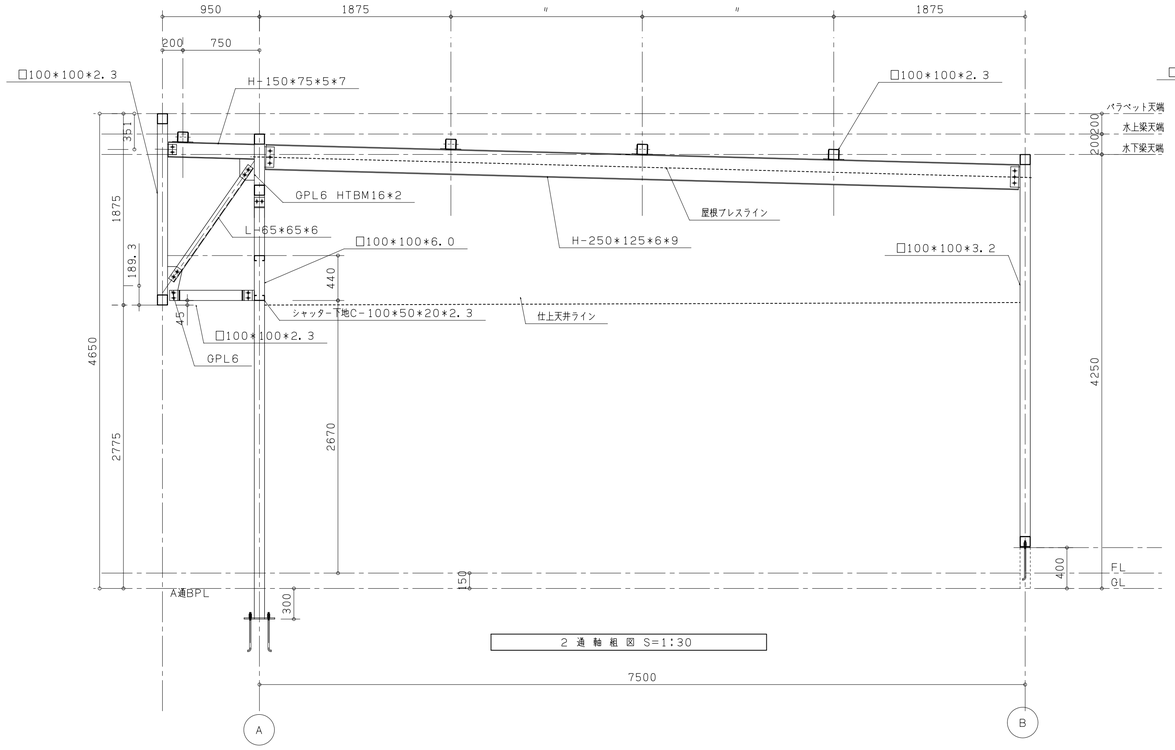

2 通 軸 組 図 S=1:30

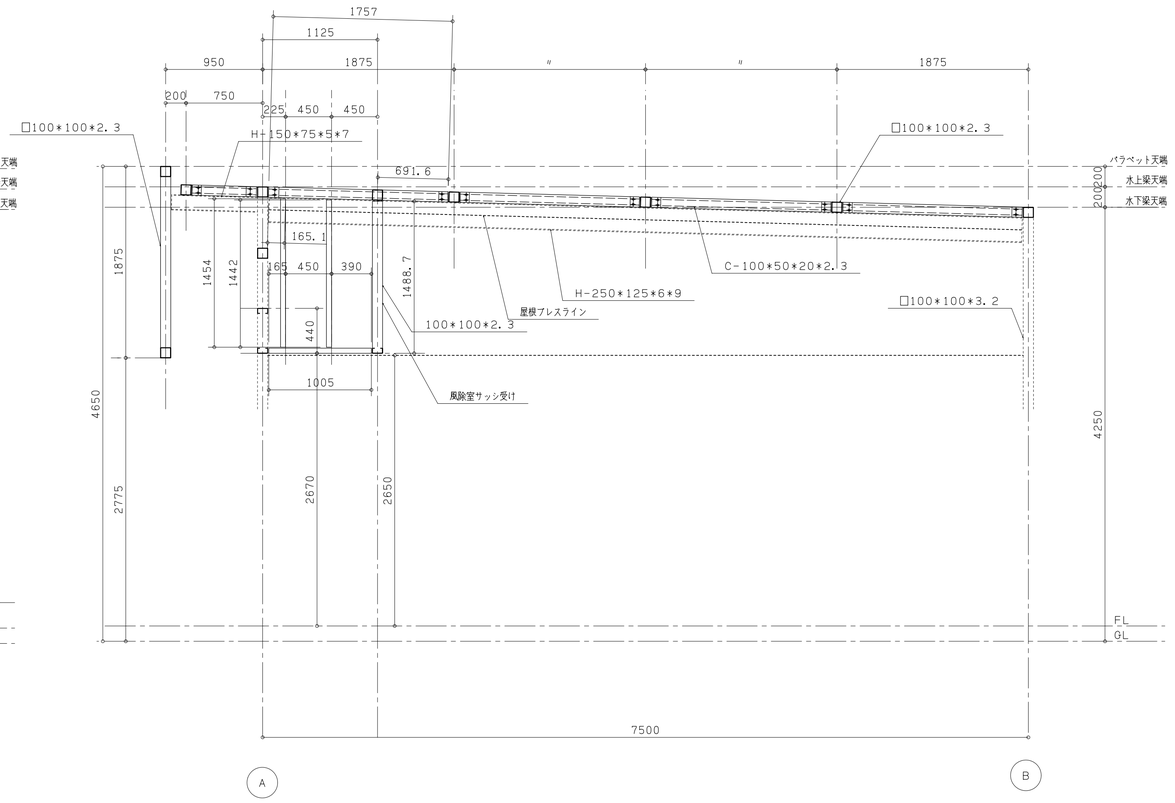

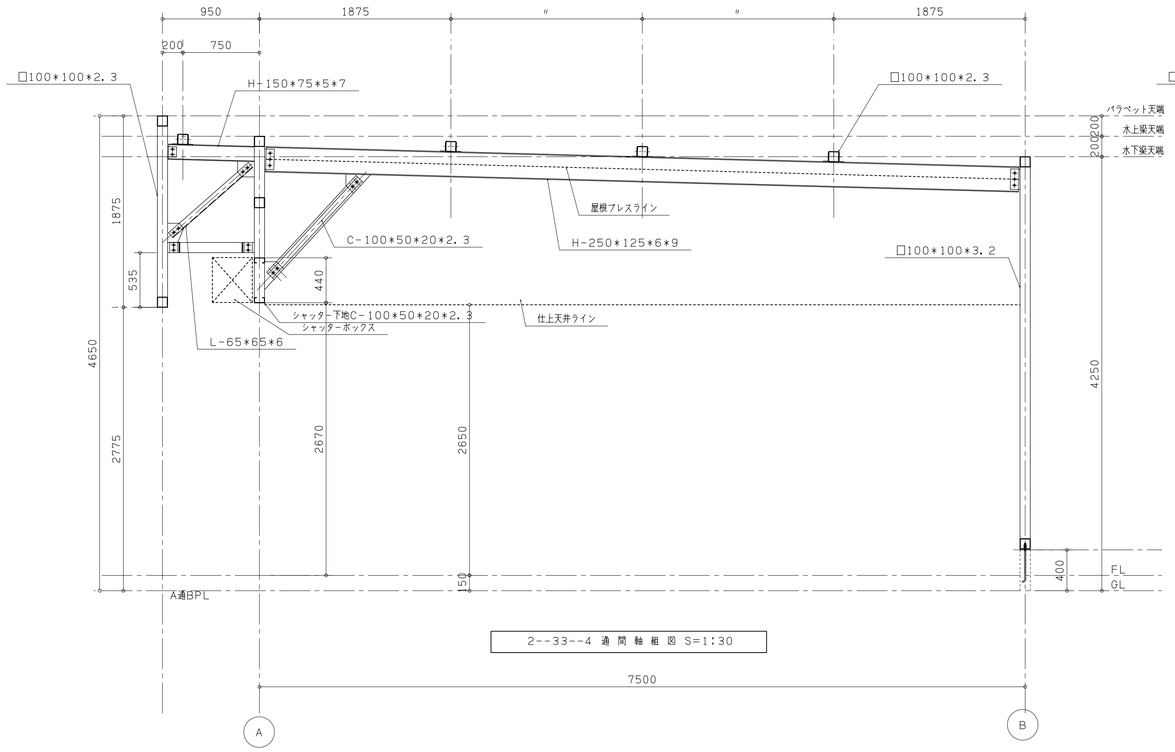

2--33--4 通 間 軸 組 図 S=1:30

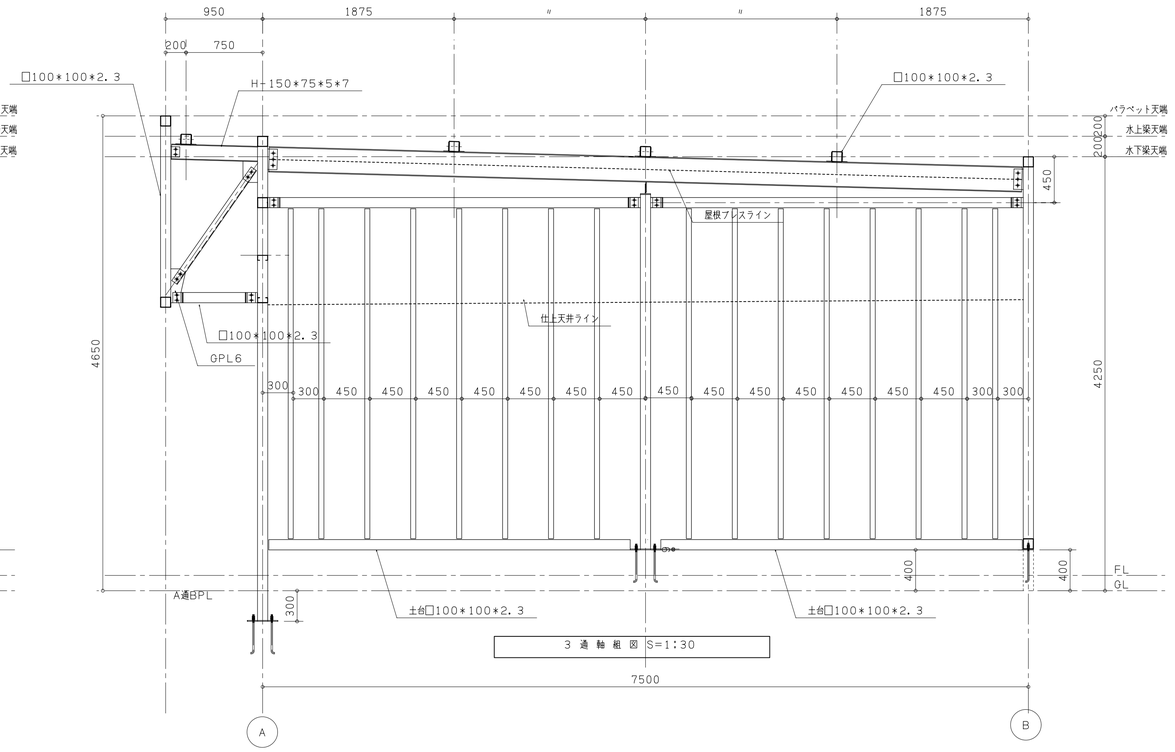

3 通 軸 組 図 S=1:30

材質	記号
SM490A	○
SM400A	□
SS400	無印

池 上 鉄 工

池 上 鉄 工 一 級 建 築 士 事 務 所

福岡県久留米市東合川7－13－12　一級建築士事務所県知事登録第1－50102号
TEL　0942－44－6745　鋼構造物工事業
FAX　0942－44－0922　県知事許可（般－9）第91268号

照査	担当	設計	製図
			池上

改正内容	年月日	承認
△		
△		
△		

工事名

図面名
断 面 図

設計

施工

作成年月日

縮尺　1:30

図面番号

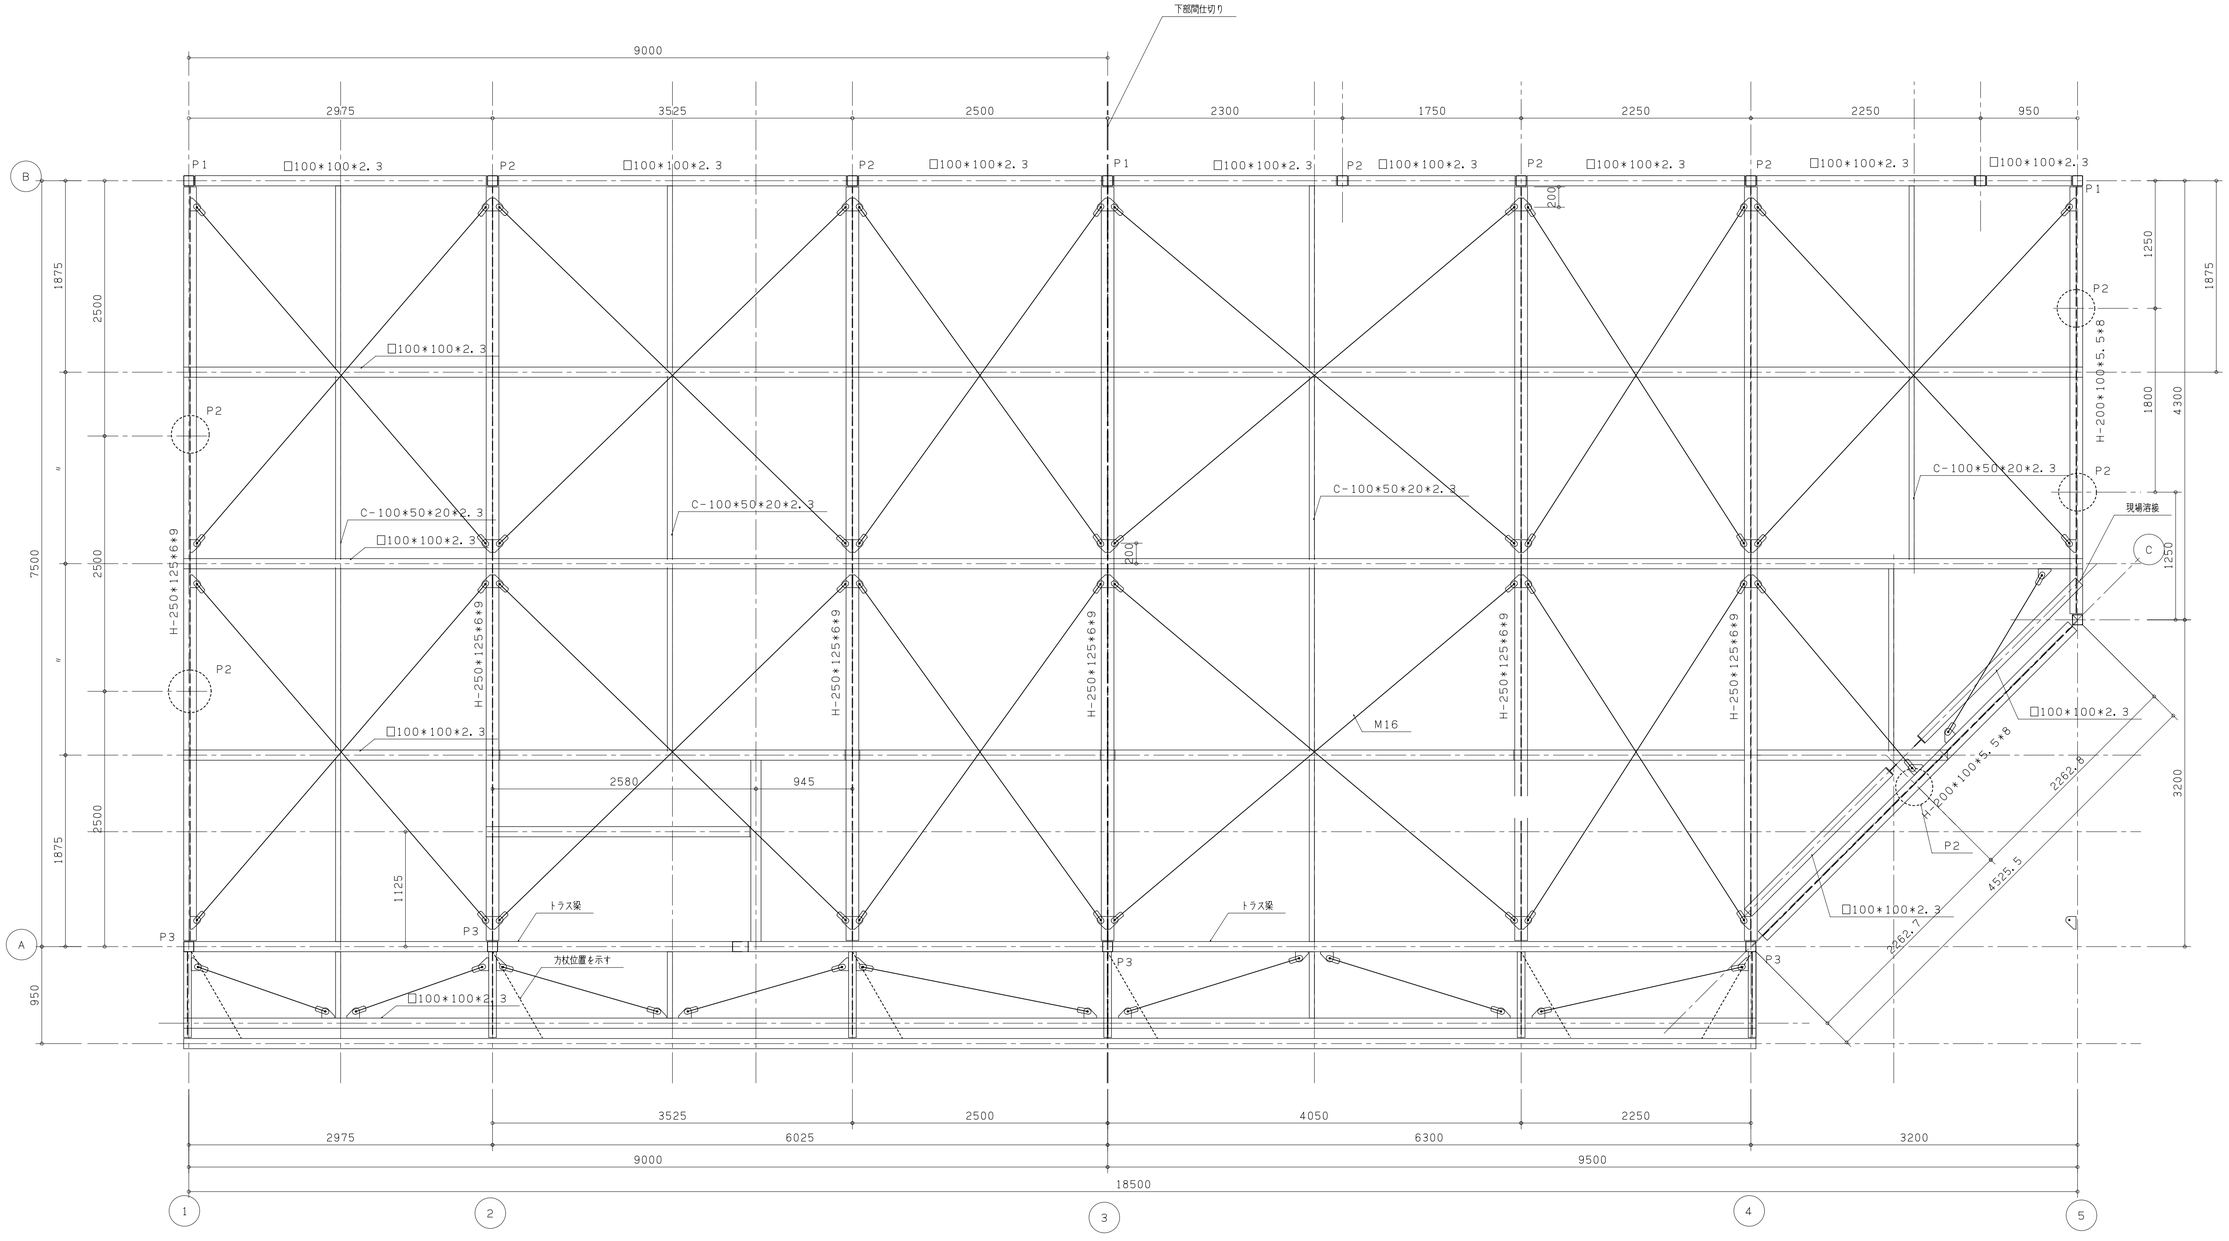

材質	記号
SM490A	○
SM400A	□
SS400	無印

池上鉄工

池上鉄工一級建築士事務所

福岡県久留米市東合川7－13－12　一級建築士事務所県知事登録第1－50102号
TEL　0942-44-6745　鋼構造物工事業
FAX　0942-44-0922　県知事許可（般－9）第91268号

照査	担当	設計	製図
			池上

改正内容	年月日	承認
△		
△		
△		

工事名

図面名　梁伏図

設計

施工

作成年月日

縮尺　1：30

図面番号