

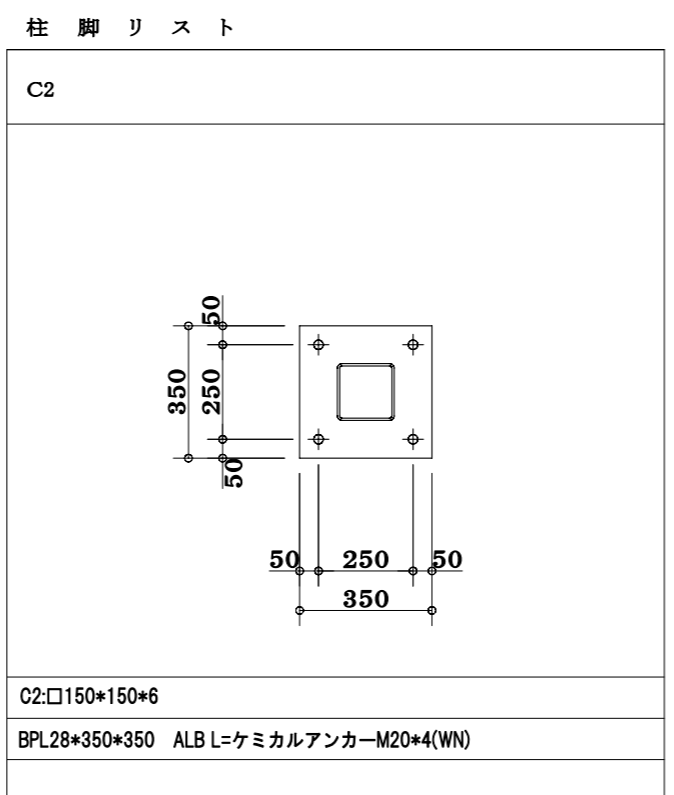


C1 : □200*200*9
 C2 : □150*150*6

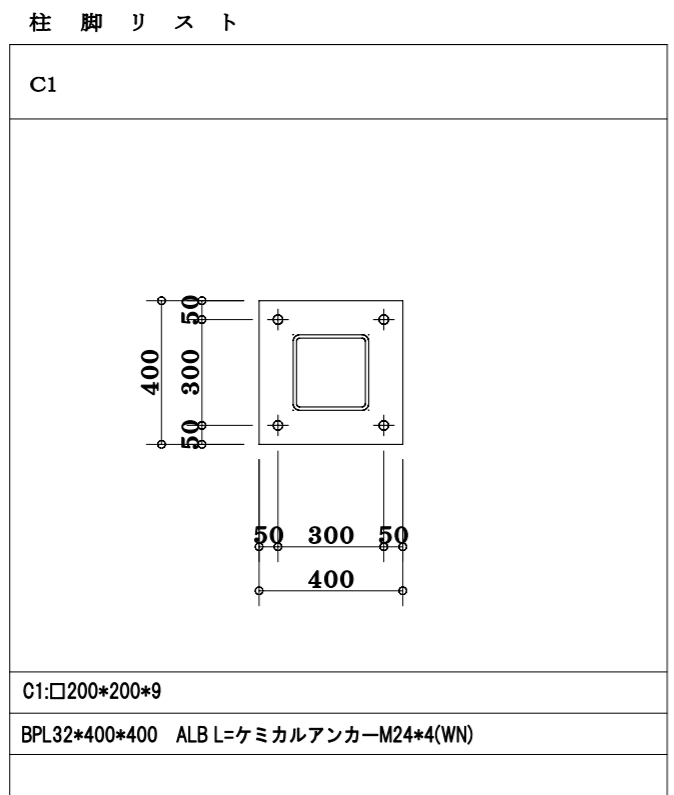

整理番号	池上鉄工		設計	工事名	製 図 年 月 日 縮 尺 1 : 30					
	池上鉄工 一級建築士事務所				施 工	図面名称	御 承 認			
	福岡県久留米市東合川7-13-12						訂 正	材 質		
	TEL 0942-44-6745									
FAX 0942-44-0922		一級建築士事務所県知事登録第1-50102号		材 質						
		鋼構造工事業 県知事許可(般-9)第91268号		仕 上						

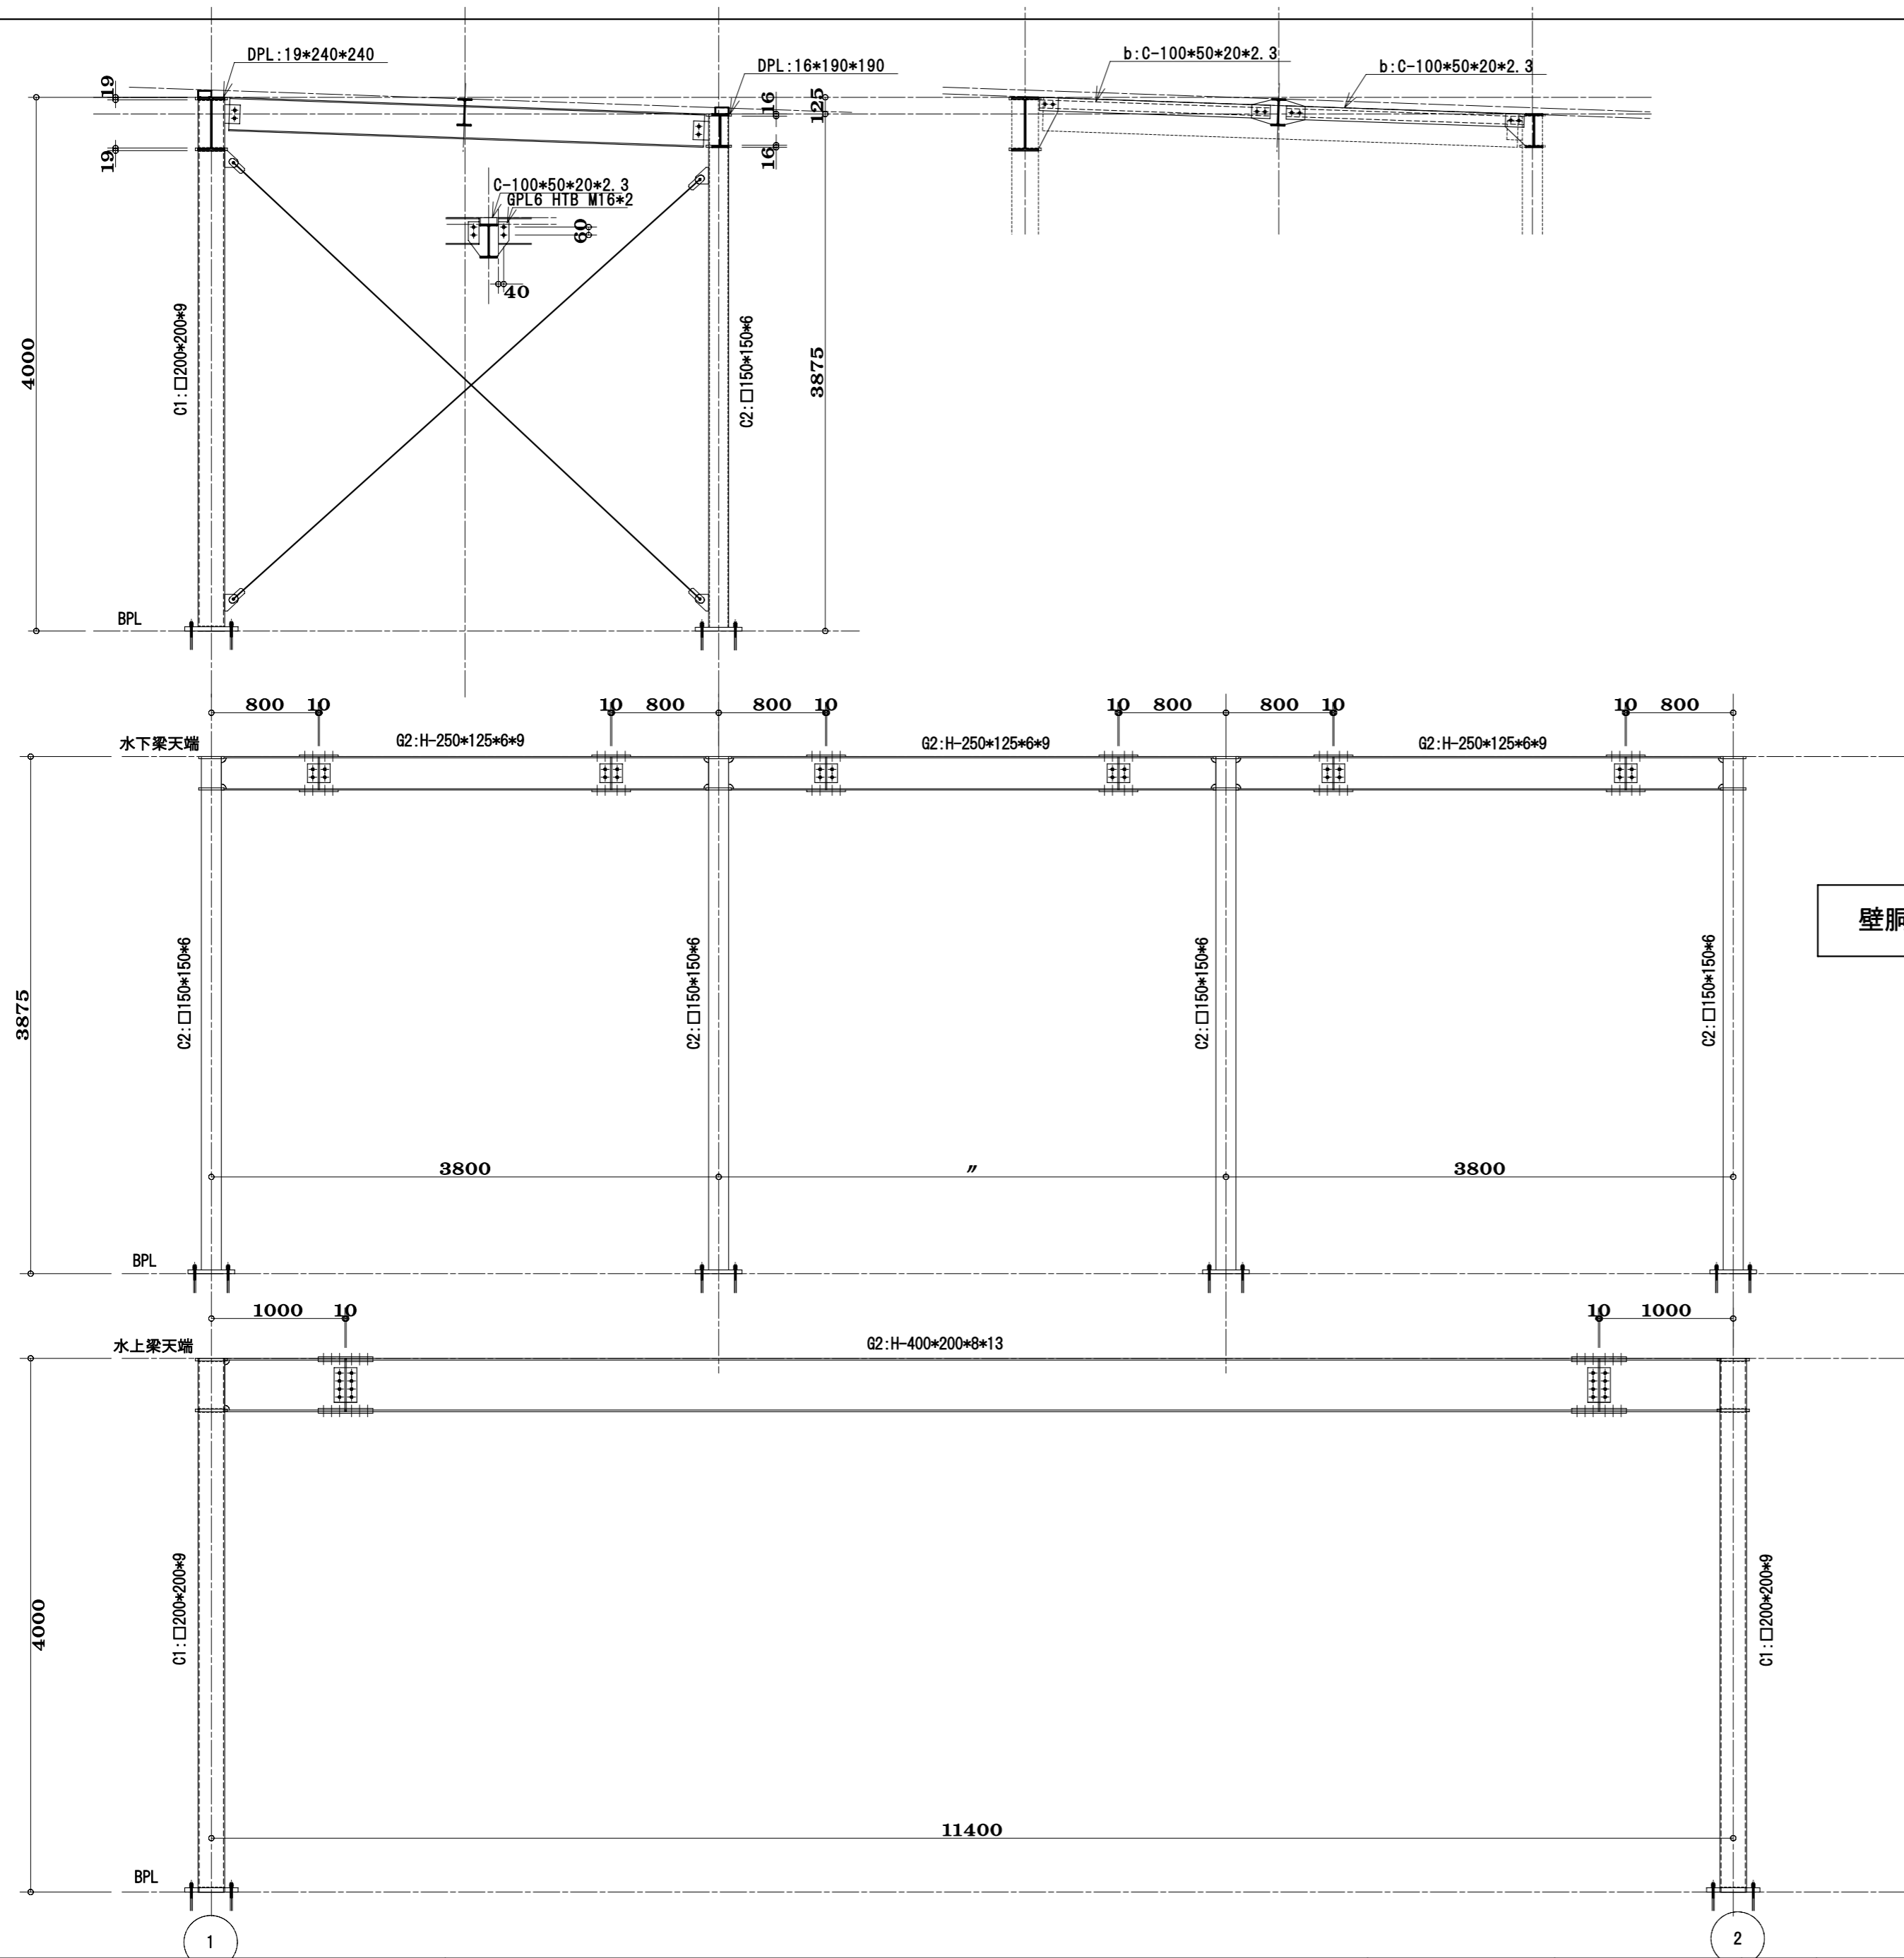

整理番号	
図面名称	
材料仕上	
訂正	

池上鉄工
池上鉄工一級建築士事務所

福岡県久留米市東合川7-13-12
TEL 0942-44-6745
FAX 0942-44-0922

一級建築士事務所登録第1-50102号
鋼構造工事業 県知事許可(般-9)第91268号

設計	
施工	
訂正	

工事名	鉄骨軸組図
材質	
仕上	

製図年月日		縮尺	1:40
御承認			