



池上 鉄 工 池上 鉄 工 一 級 建 築 士 事 務 所 福岡県久留米市東合川7-13-12 一級建築士事務所県知事登録第1-50102号 TEL 0942-44-6745 鋼構造物事業 FAX 0942-44-0922 県知事許可(般-9)第91268号	材質	記号	照査	担当	設計	製図	改正内容	年月日	承認	工事名	設計	作成年月日
	SM490A	○				池上	△			図面名 屋根下鉄骨断面図	施工	縮尺
	SM400A	□							1:20			
	SS400	無印										図面番号

ケミカルアンカーは、座金付きダブルナット

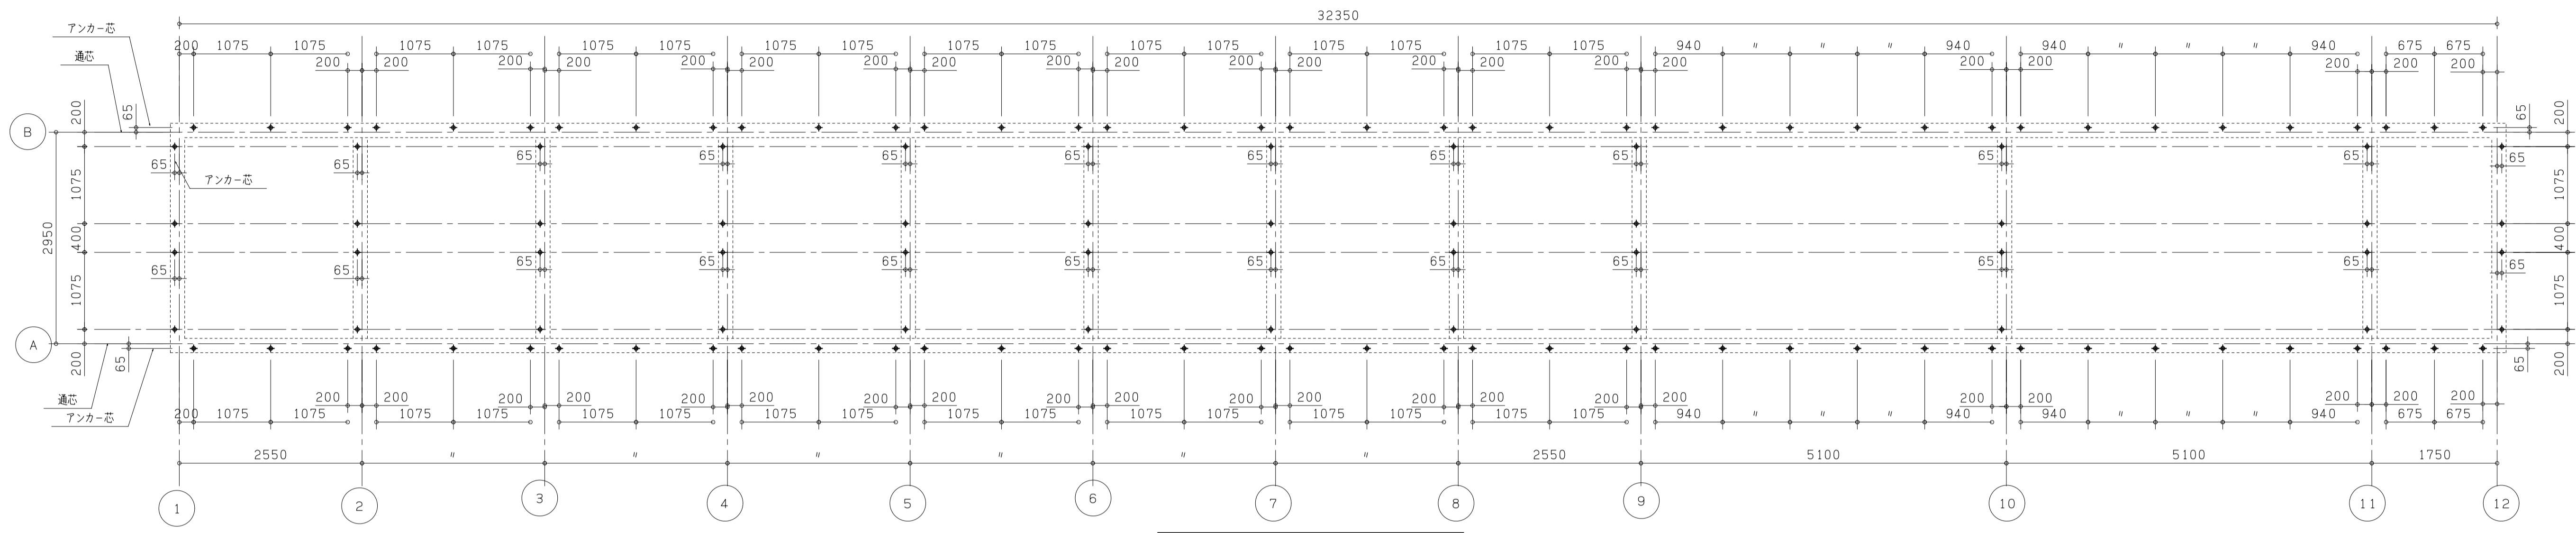

鉄骨アンカープラン S=1:50

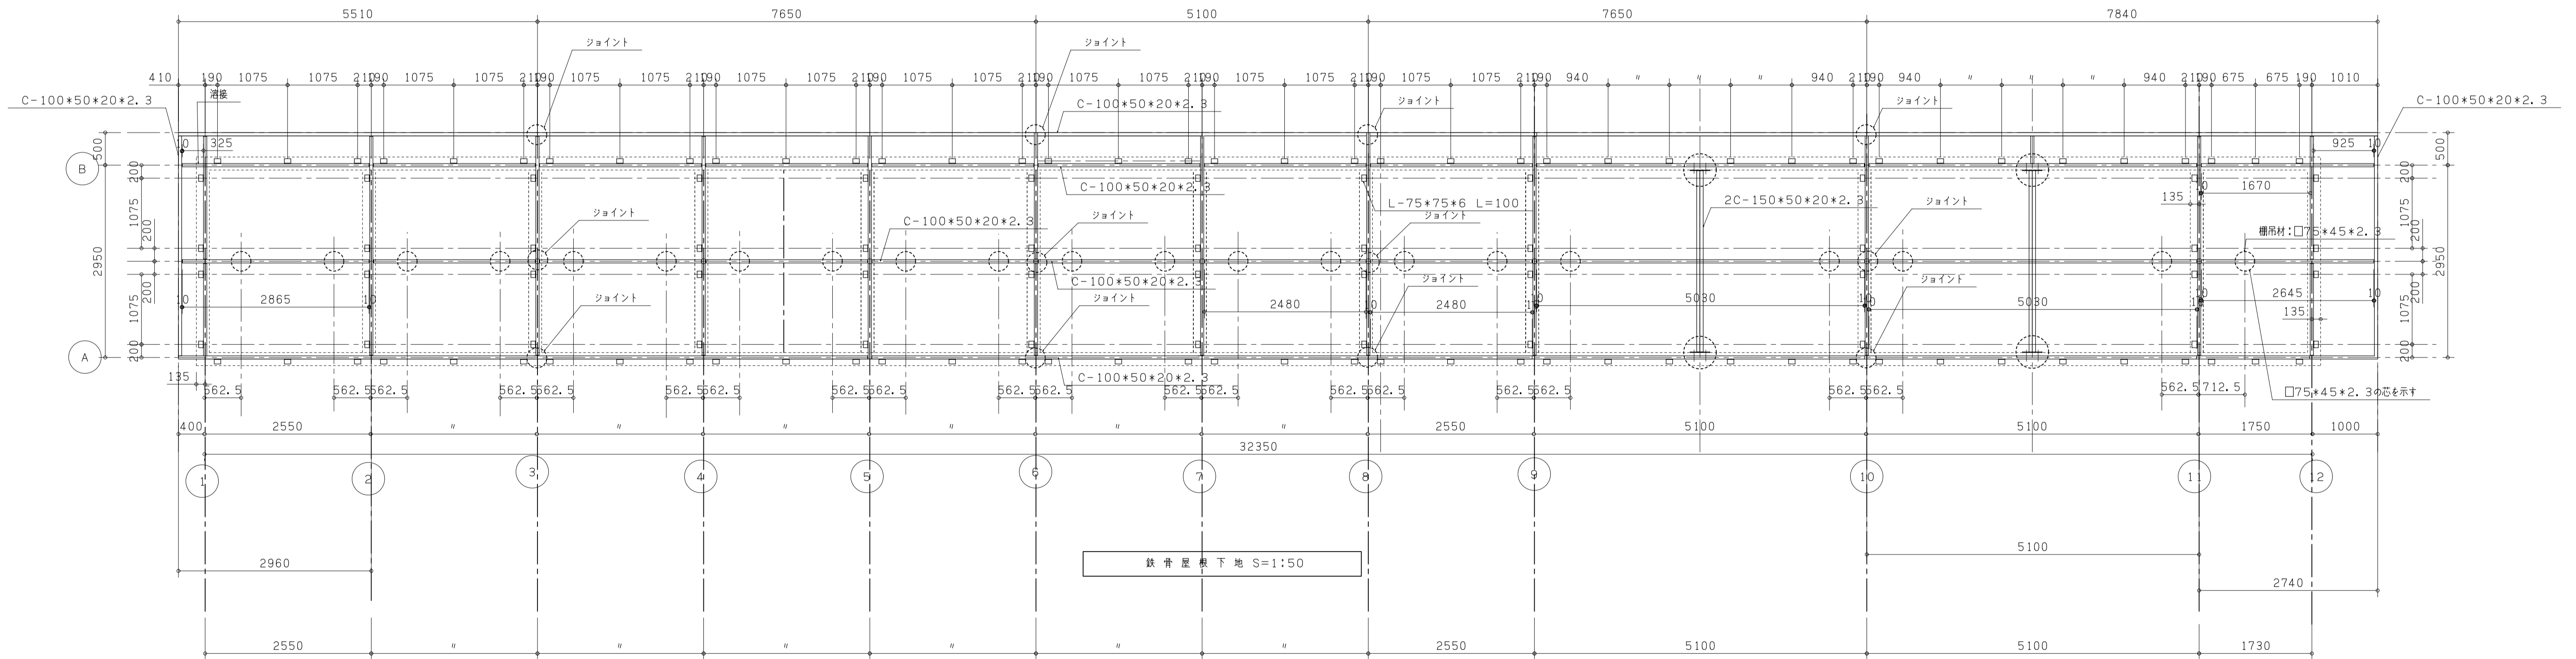

鉄骨屋根下地 S=1:50

<table border="1"> <tr> <th>材質</th> <th>記号</th> </tr> <tr> <td>SM490A</td> <td>○</td> </tr> <tr> <td>SM400A</td> <td>□</td> </tr> <tr> <td>SS400</td> <td>無印</td> </tr> </table>	材質	記号	SM490A	○	SM400A	□	SS400	無印	池上 鉄 工 池上 鉄工 一級 建築士 事務所 福岡県久留米市東合川7-13-12 一級建築士事務所県知事登録第1-50102号 TEL 0942-44-6745 鋼構造物工事業 FAX 0942-44-0922 県知事許可(般-9)第91268号				照査	担当	設計	製図	改正内容	年月日	承認	工事名	設計	作成年月日
	材質	記号																				
	SM490A	○																				
	SM400A	□																				
SS400	無印																					
											図面名	施工	縮尺 1:50									
											鉄骨アンカープラン、屋根下地鉄骨図		図面番号									