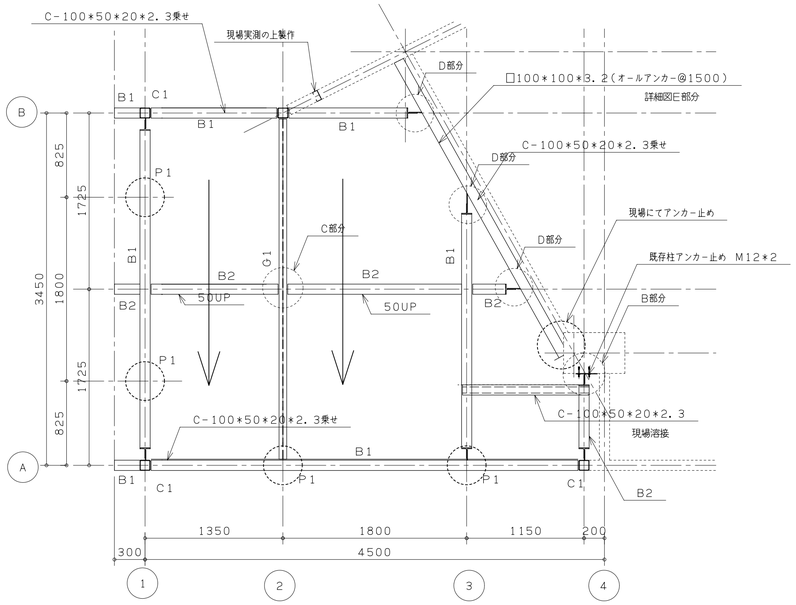

部 材 リ ス ト

柱名	位 置	部 材
C1		□100*100*4.5
P1		□100*100*4.5
G1		H-150*75*5*7
B1		□100*100*3.2
B2		□100*100*2.3
胴縁(壁ブレス部分)		C-75*45*15*2.3
胴縁		C-100*50*20*2.3

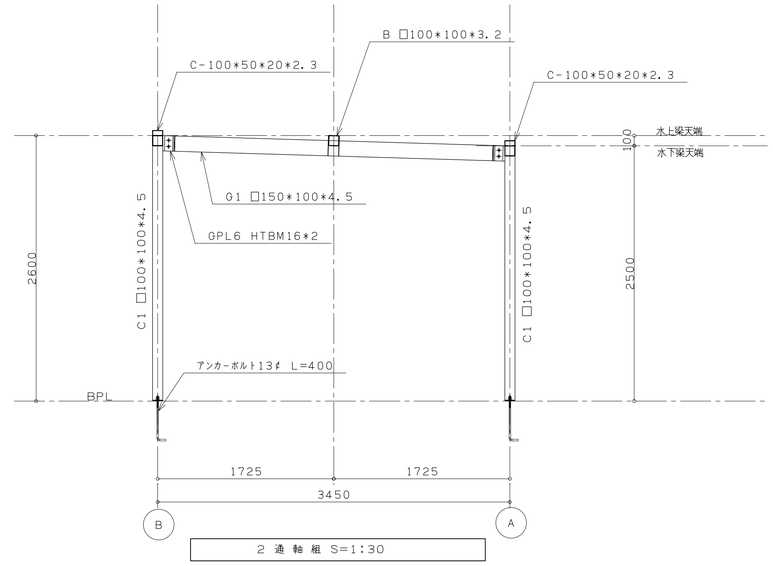

2 通 軸 組 S=1:30

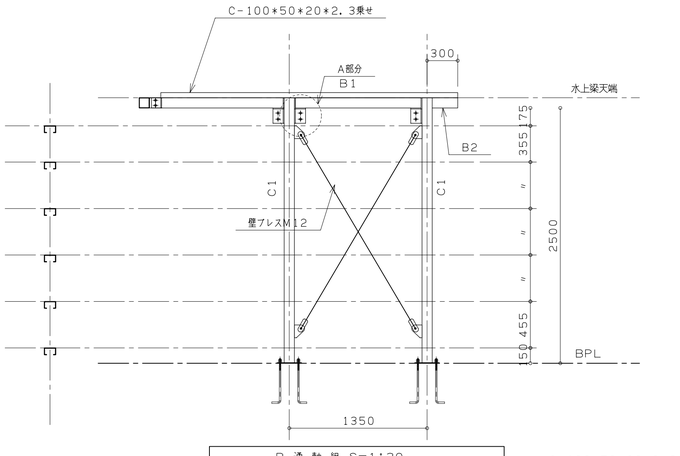

B 通 軸 組 S=1:30

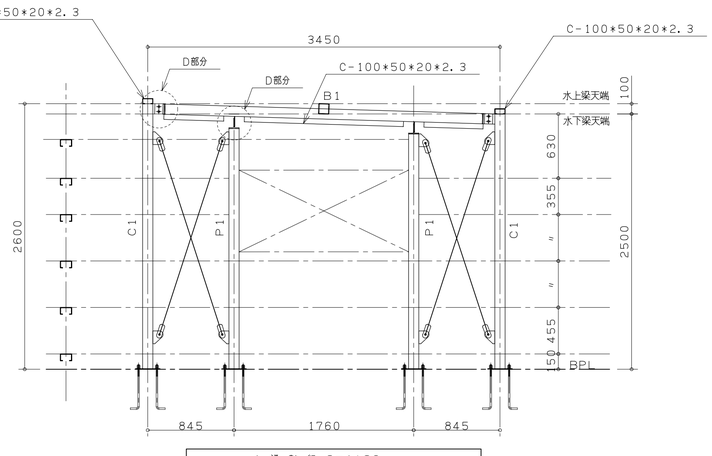

1 通 軸 組 S=1:30

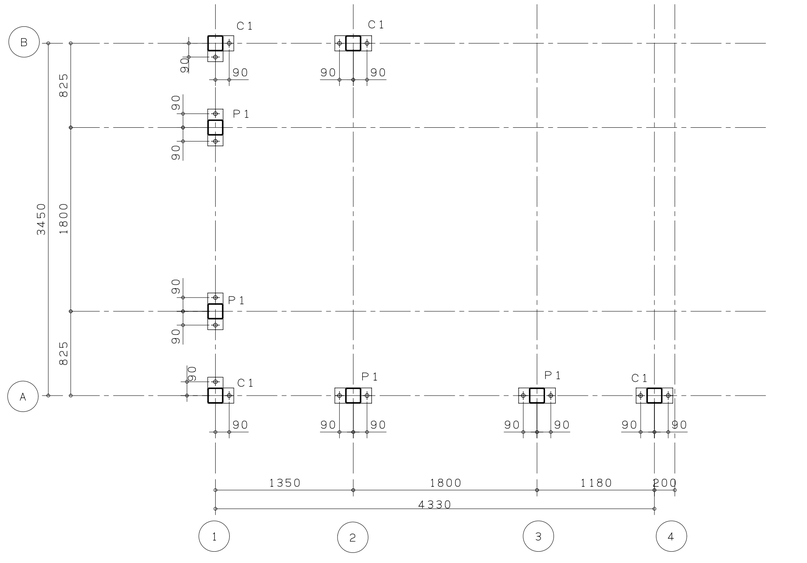

アンカープラン S=1:30

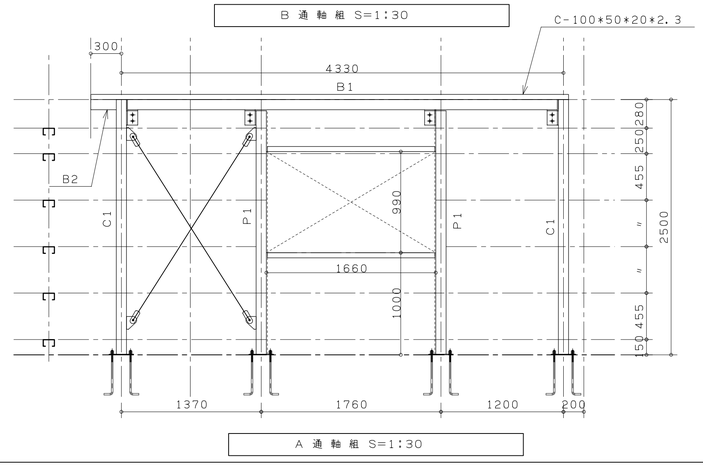

A 通 軸 組 S=1:30

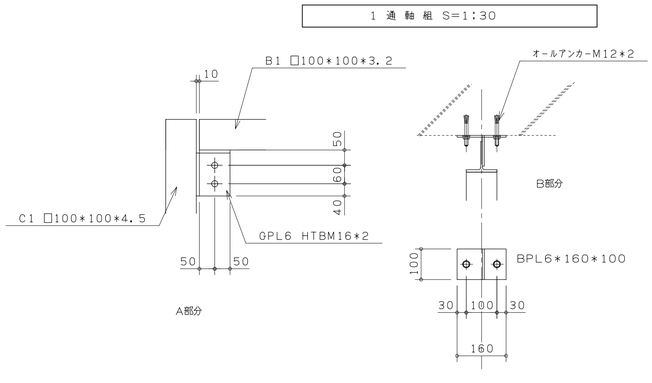

柱 脚 リ ス ト (アンカーボルトは、フック付2重ナット)

C1, P1

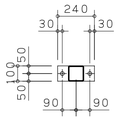

C1, P1	□100*100*4.5
BPL	6*100*240(SS400)
A. BOLT	4-M13 L=400 (Wナット)

材質	記号
SM490A	○
SM400A	□
SS400	無印

池 上 鉄 工
池上鉄工一級建築士事務所
福岡県久留米市東合川7-13-12 一級建築士事務所県知事登録第1-50102号
TEL 0942-44-6745 鋼構造工事業
FAX 0942-44-0922 県知事許可(般-9)第91268号

照 査	担 当	設 計	製 図

改 正 内 容	年月日	承認
△		
△		
△		

工事名	
図面名	鉄骨図
設計	
施工	
作成年月日	
縮尺	1:30
図面番号	