



部材リスト

部材名	部材
P1	H-100*100*6*8
B1	H-200*100*5.5*8
B2	H-175*90*5*8
B3	H-100*50*5*7
CG1	H-100*100*6*8

記号

	壁アンカー位置を示す
	P1の位置を示す

材質	記号	<p align="center">池上 鉄 工</p> <p align="center">池上 鉄 工 一 級 建 築 士 事 務 所</p> <p>福岡県久留米市東合川7-13-12 一級建築士事務所県知事登録第1-50102号</p> <p>TEL 0942-44-6745 福岡県久留米市東合川7-13-12</p> <p>FAX 0942-44-0922 建築士事務所県知事許可(般-9)第91268号</p>	改正内容	年月日	承認	工事名	設計	作成年月日	
SM490A	○		△						図面名
SM400A	□		△						図面番号
SS400	無印		△						図面番号

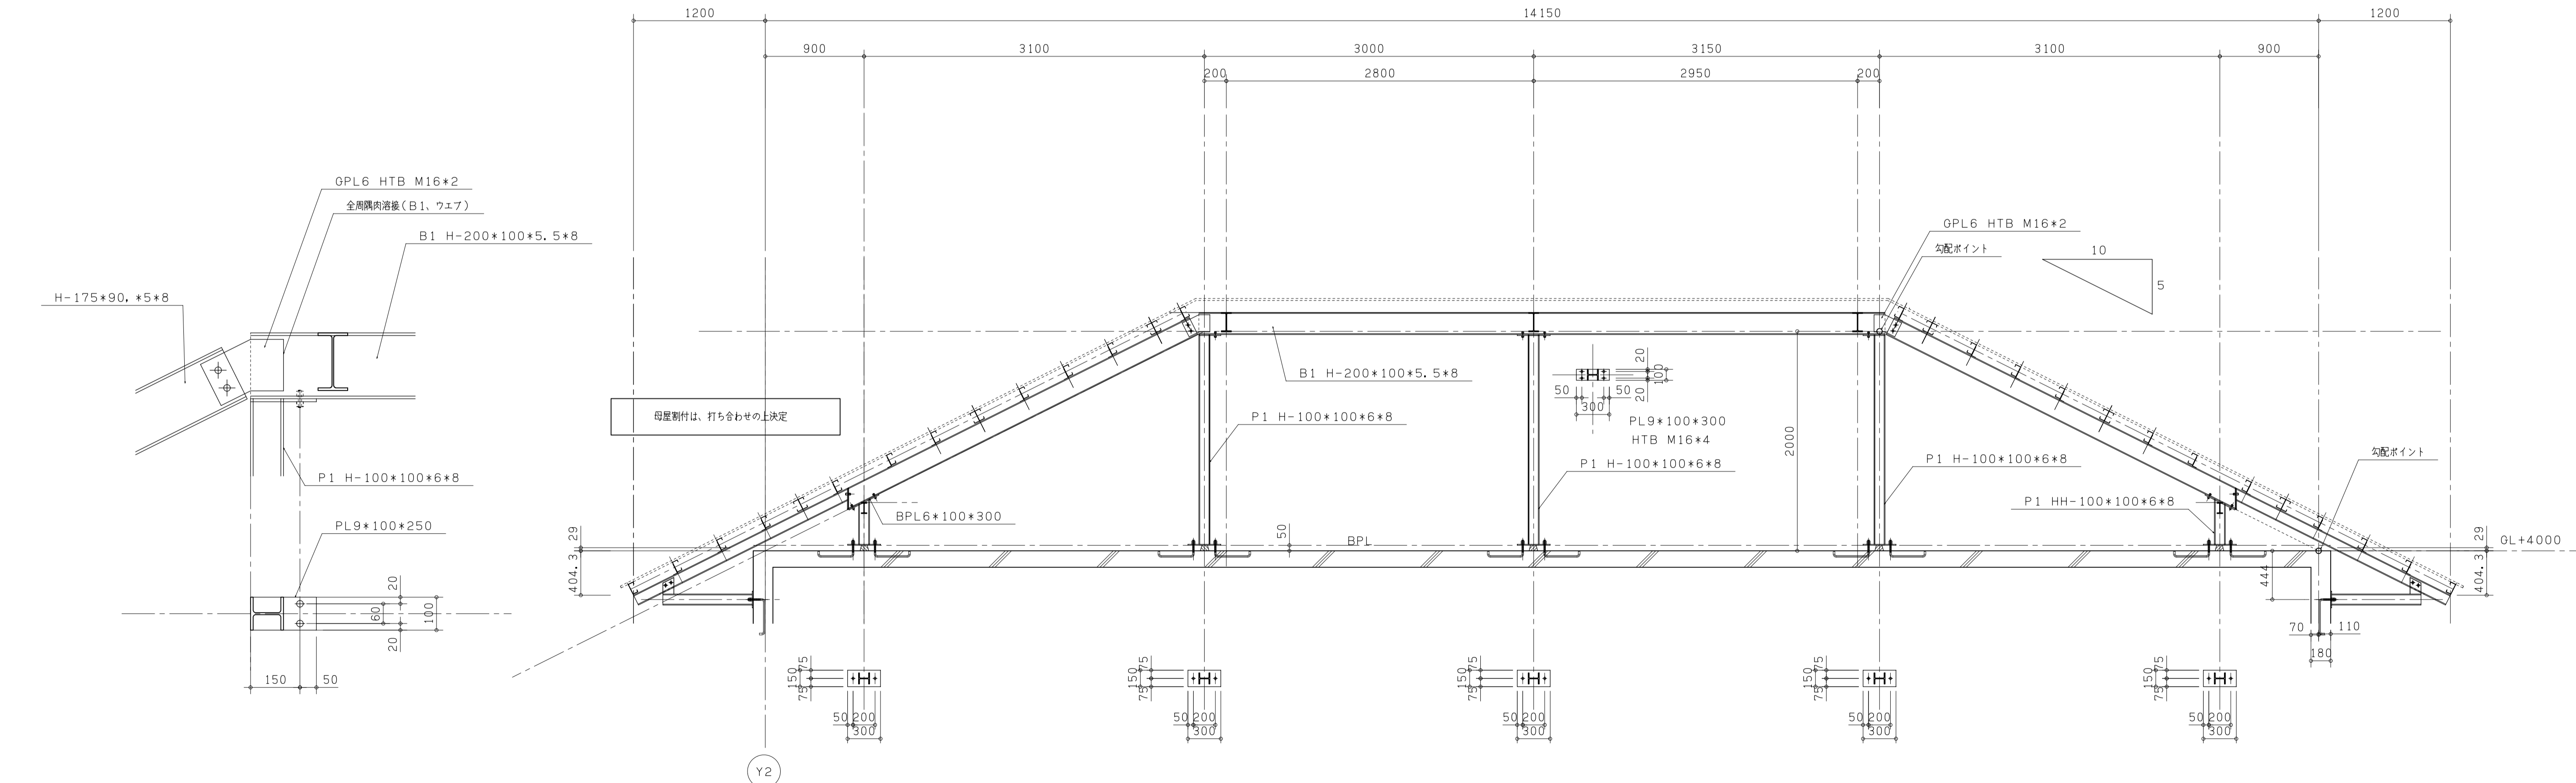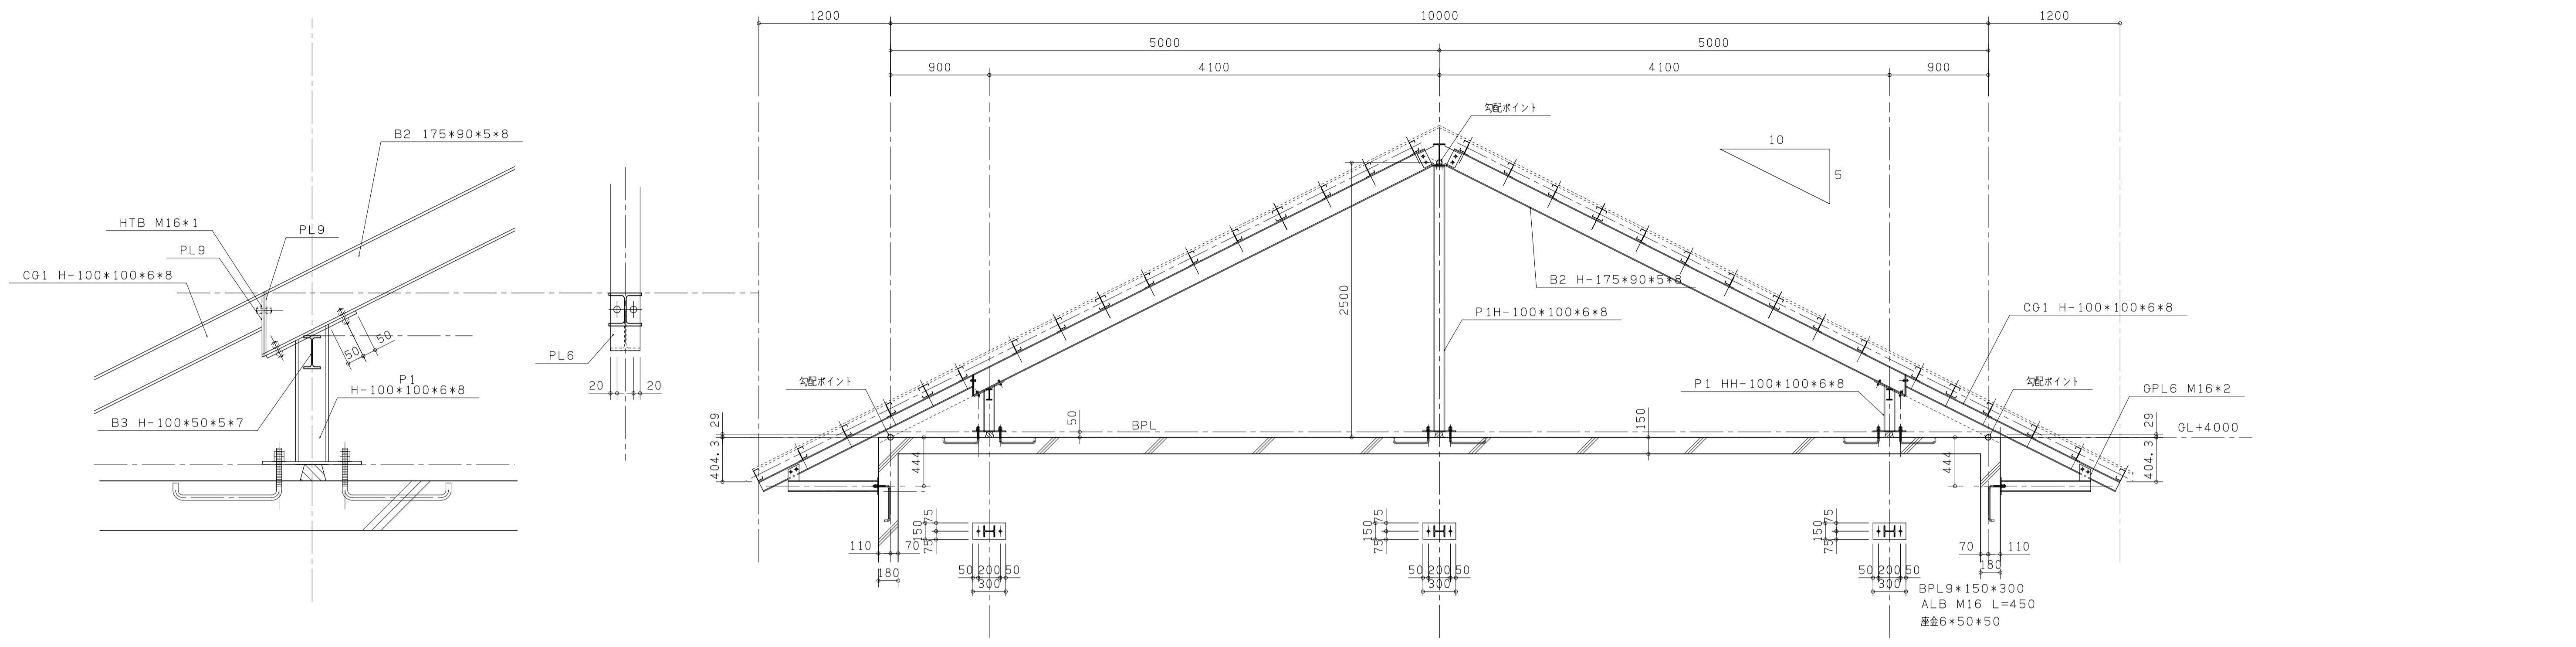

材質	記号	池 上 鉄 工 池上鉄工一級建築士事務所 福岡県久留米市東合川7-13-12 一級建築士事務所県知事登録第1-50102号 TEL 0942-44-6745 鋼構造工事業 FAX 0942-44-0922 県知事許可(般-9)第91268号	改正内容	年月日	承認	工事名	設計	作成年月日
SM490A	○		△					権尺 1:30
SM400A	□		△				図面名	施工
SS400	無印		△				鉄骨断面図	図面番号