



部材リスト

部材名	部材
P1	H-100*100*6*8
B1	H-200*100*5.5*8
B2	H-175*90*5*8
B3	H-100*50*5*7
CG1	H-100*100*6*8

記号

	壁アンカー位置を示す
	P1の位置を示す

材質	記号	池上 鉄工	改正内容	年月日	承認	工事名	設計	作成年月日
SM490A	○	池上鉄工一級建築士事務所	△					
SM400A	□	福岡県久留米市東合川7-13-12 一級建築士事務所 県知事登録第1-50102号	△			図面名	施工	図面番号
SS400	無印	TEL 0942-44-6745 鋼構造工事業 県知事許可(般-9)第91268号	△			鉄骨屋根伏図		
								縮尺 1:50

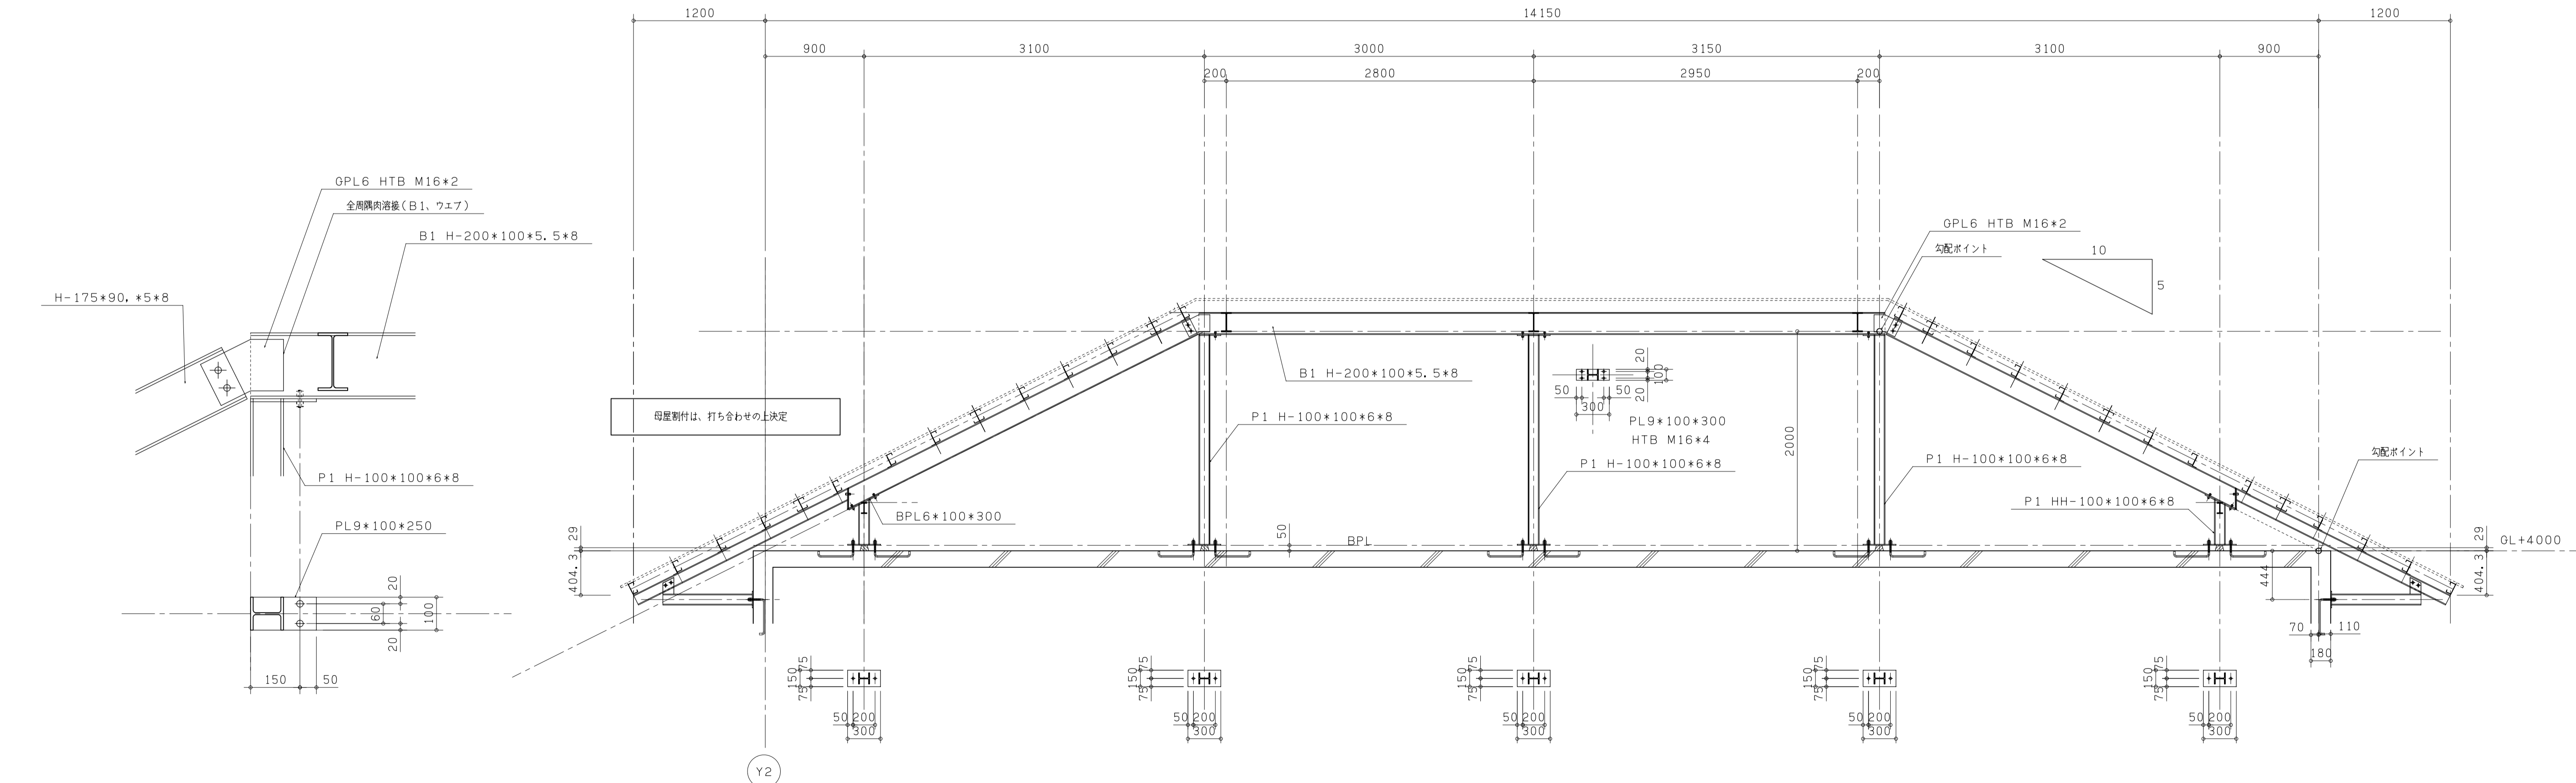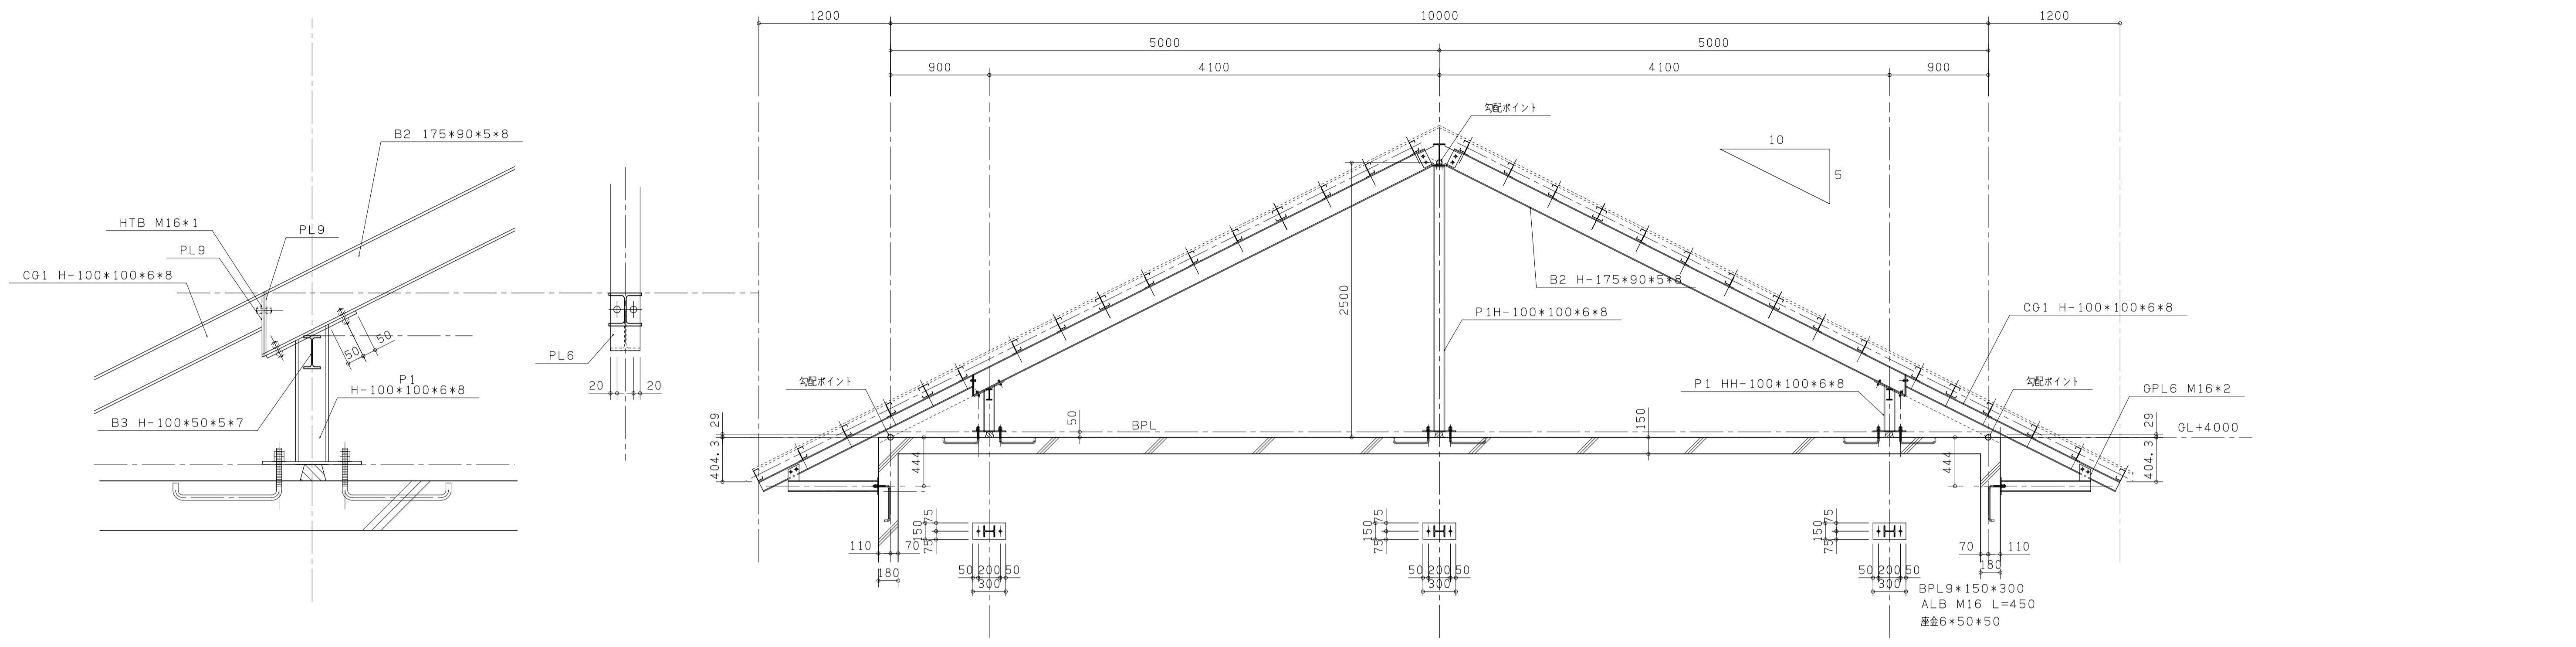

材料	記号	池上鉄工	改正内容	年月日	承認	工事名	設計	作成年月日
	SM490A ○							
	SM400A □	福岡県久留米市東合川7-13-12 一級建築士事務所県知事登録第1-50102号	△			図面名	施工	図面番号
SS400	無印	TEL 0942-44-6745 鋼構造工事業 FAX 0942-44-0922 県知事許可(般-9)第91268号	△			鉄骨断面図		