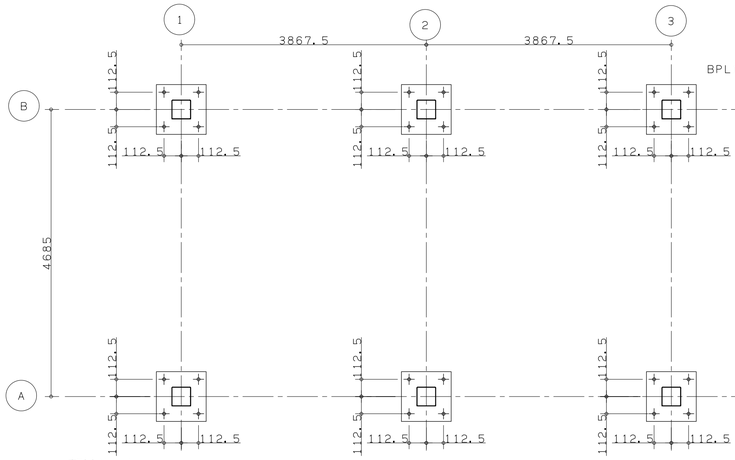

アンカープラン S=1:50

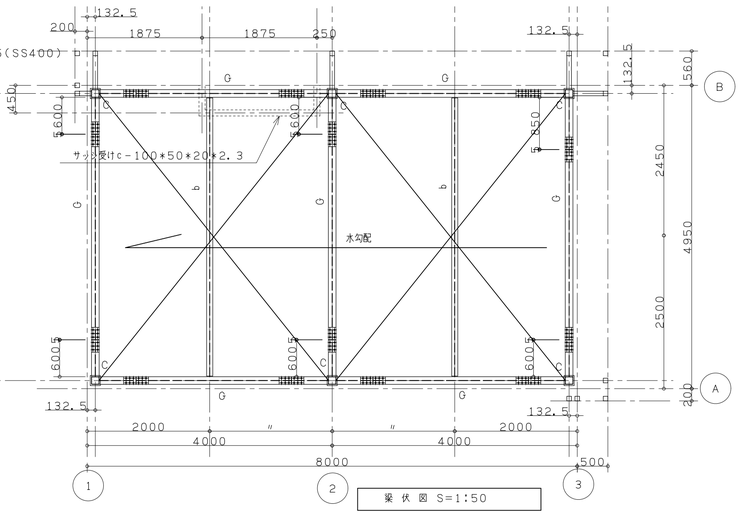

梁 伏 図 S=1:50

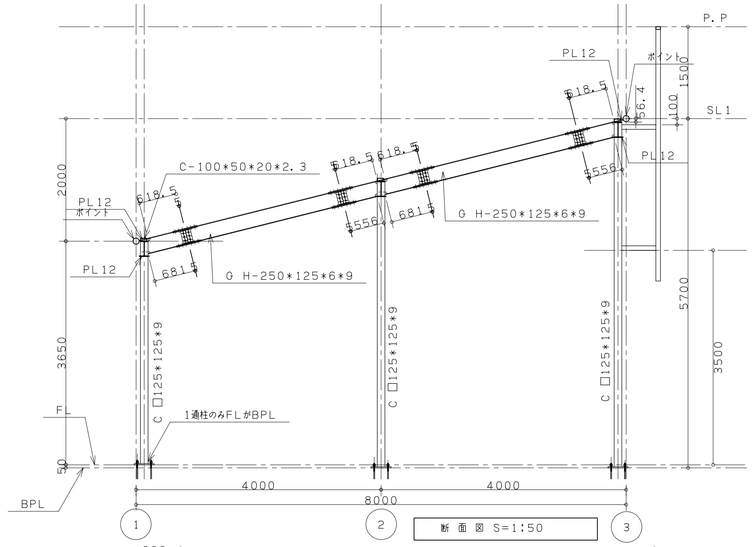

断 面 図 S=1:50

部材リスト

符号	部材
C	□125*125*9
G	H-250*125*6*9
b	H-200*100*5.5*8
壁胴縁	C-100*50*20*2.3(ジョイント□100*100*2.3)
パラペット	胴縁C-75*45*15*2.3(ジョイント□75*75*2.3)

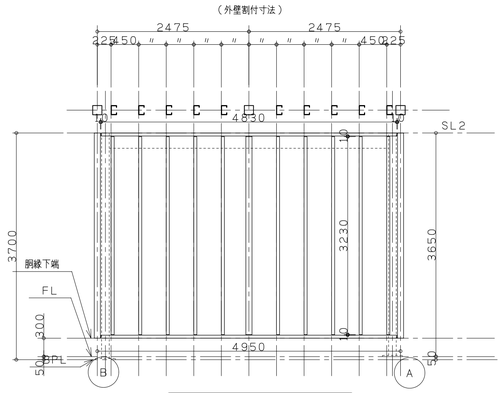

1 通 胴 縁 図 S=1:50

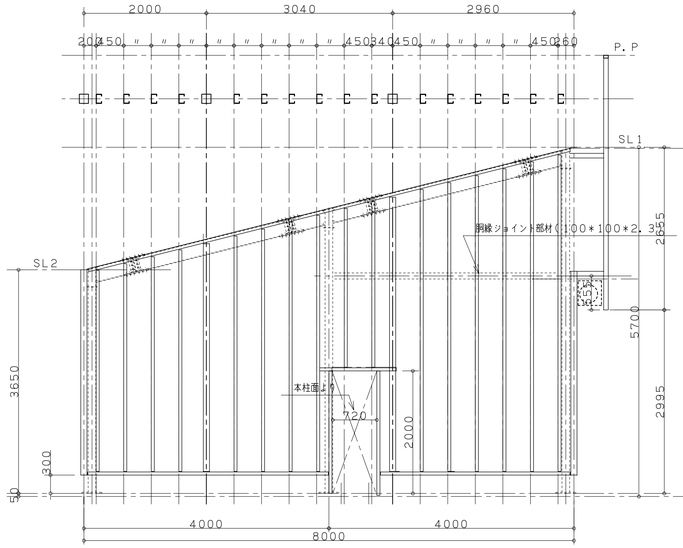

A 通 胴 縁 図 S=1:50

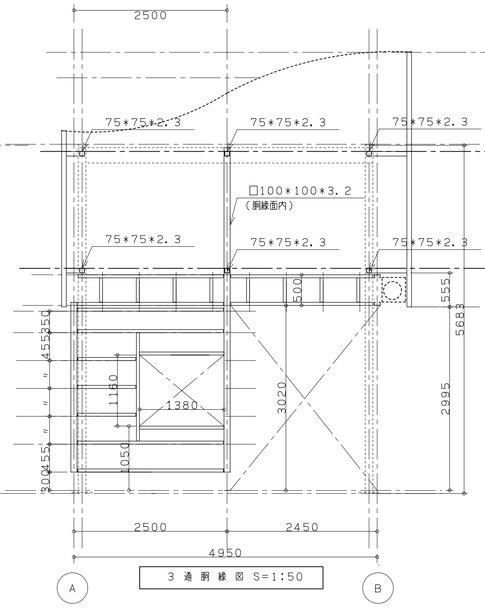

3 通 胴 縁 図 S=1:50

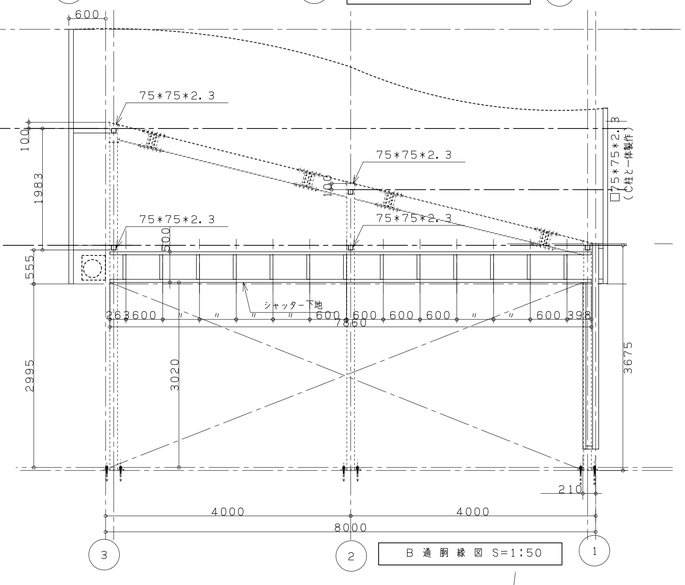

B 通 胴 縁 図 S=1:50

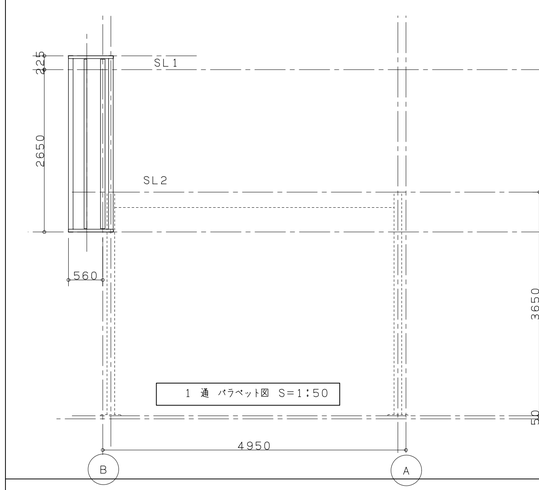

1 通 パラペット図 S=1:50

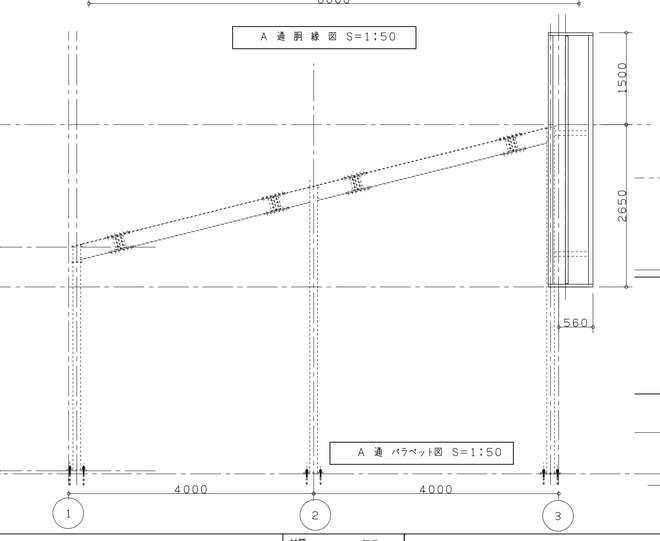

A 通 パラペット図 S=1:50

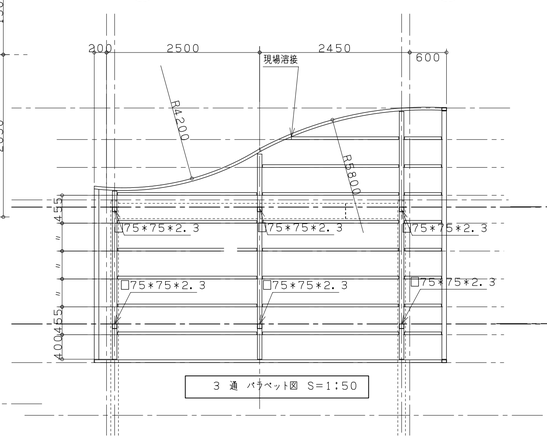

3 通 パラペット図 S=1:50

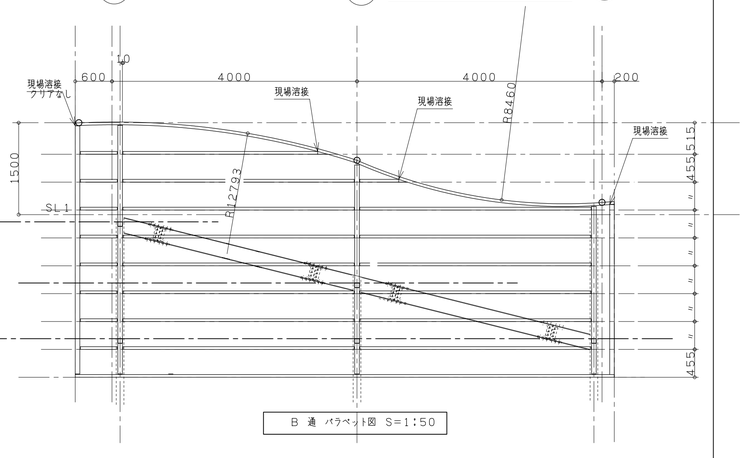

B 通 パラペット図 S=1:50

材質	記号
SM490A	○
SM400A	□
SS400	無印

池 上 鉄 工
池上鉄工一級建築士事務所
福岡県久留米市東合川7-13-12 一級建築士事務所県知事登録第1-50102号
TEL 0942-44-6745
FAX 0942-44-0922
鋼構造工事業
県知事許可(般-9)第91268号

照査	担当	設計	製図

改正内容	年月日	承認
△		
△		
△		

工事名	
図面名	鉄骨図
設計	
施工	
作成年月日	
縮尺	1:50
図面番号	

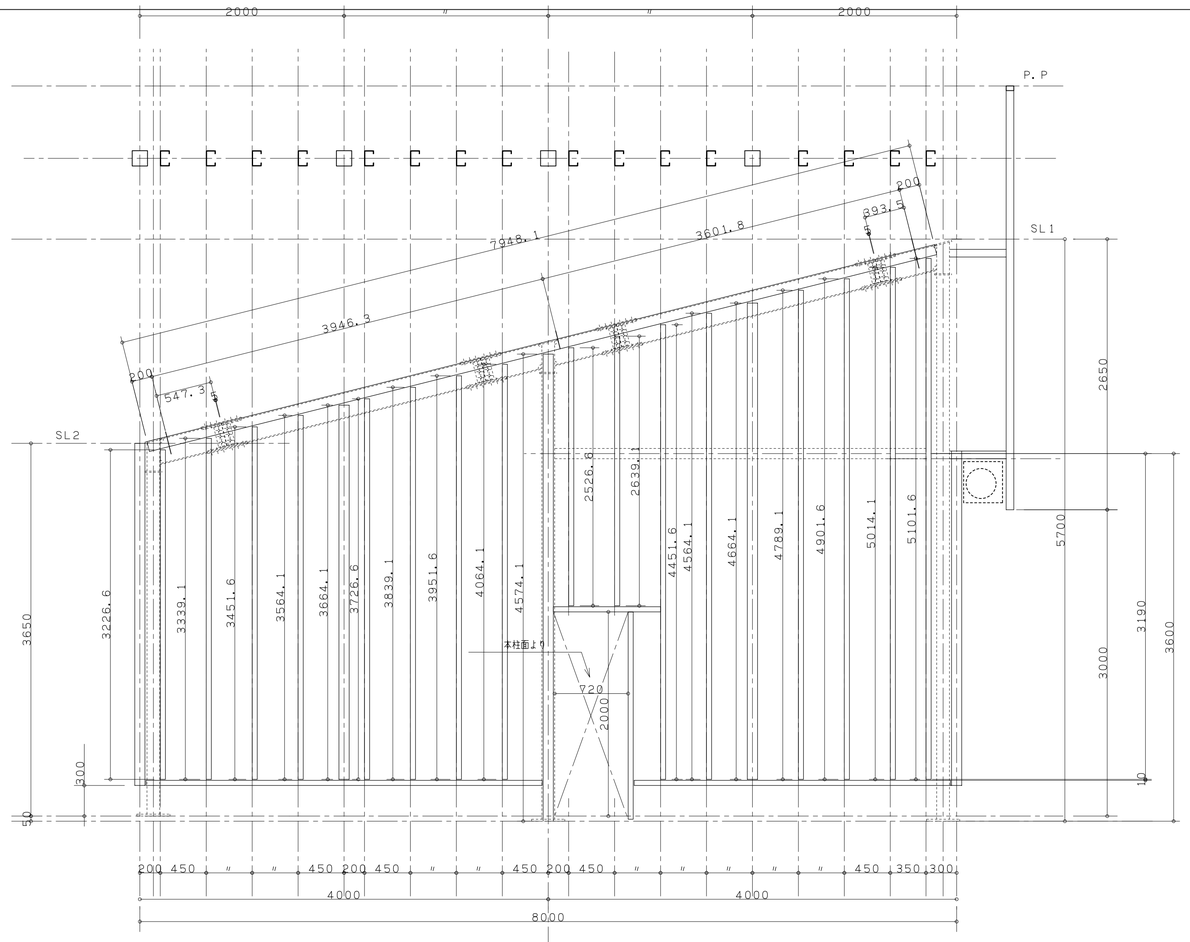

A 通 胴 縁 図 S=1:50

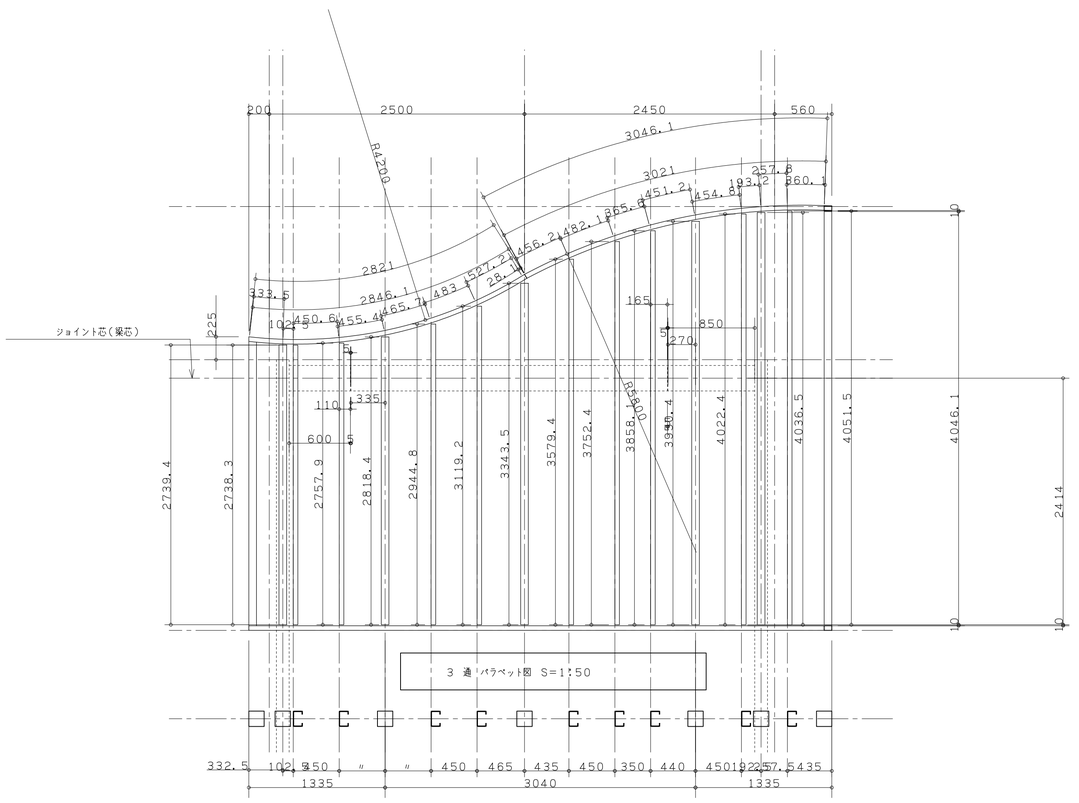

B 通 胴 縁 図 S=1:50

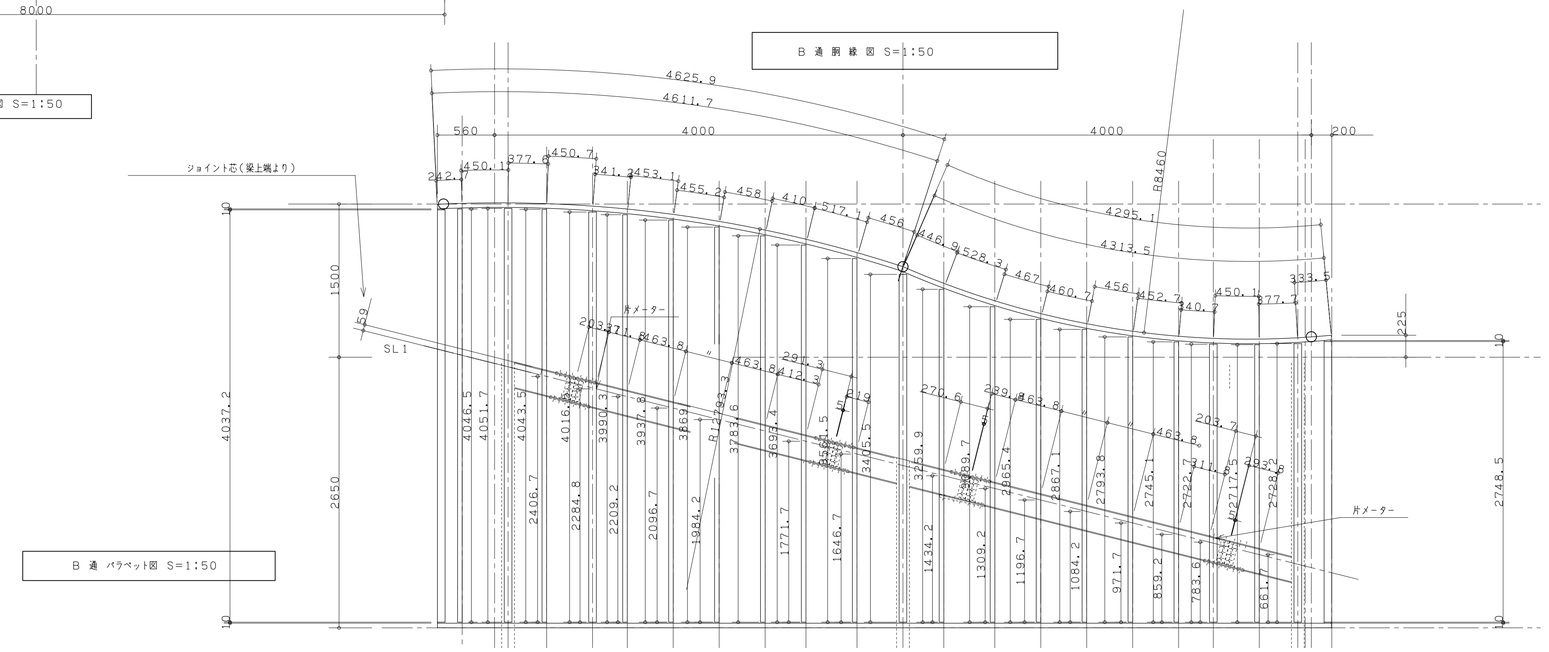
4625.9
4611.7
560
4000
4000
200
ジョイント芯(梁上端より)
242.2
450.1
377.8
450.7
541.2
453.1
455.2
458
410
517.1
456
446.9
528.3
467
460.7
456
452.7
440.2
450.1
377.7
333.5
R8460
4295.1
4313.5
225
1500
F9
SL1
片メーター
片メーター
4037.2
2650
10
10
10
10
4046.5
4051.7
4043.5
4016.4
3990.3
3937.8
3869
3783.6
3693.4
3405.5
3259.9
2869.7
2665.4
2867.1
2793.8
2745.1
2722.7
2717.5
2728.6
2748.5
2406.7
2284.8
2209.2
2096.7
1984.2
1771.7
1646.7
1434.2
1309.2
1196.7
1084.2
971.7
859.2
783.6
681.7
4203.5
4412.3
4463.8
4463.8
4463.8
4463.8
203.7
70.6
89.4
R12783.3
R1219
R1219
R1219