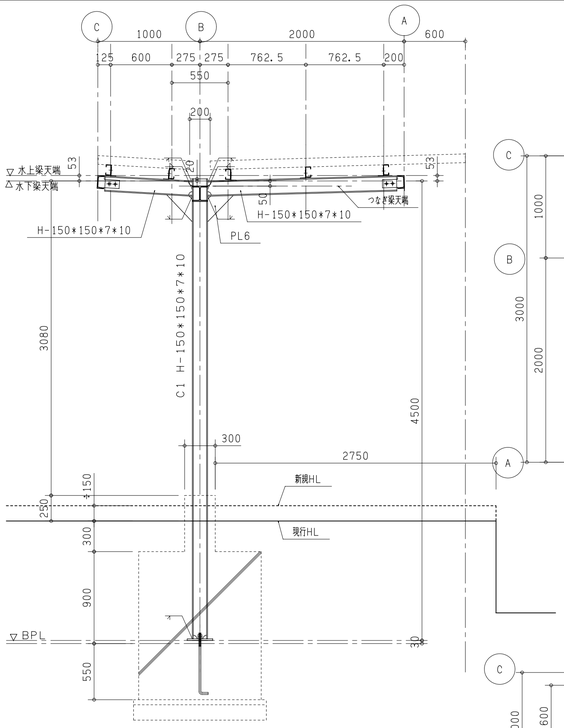

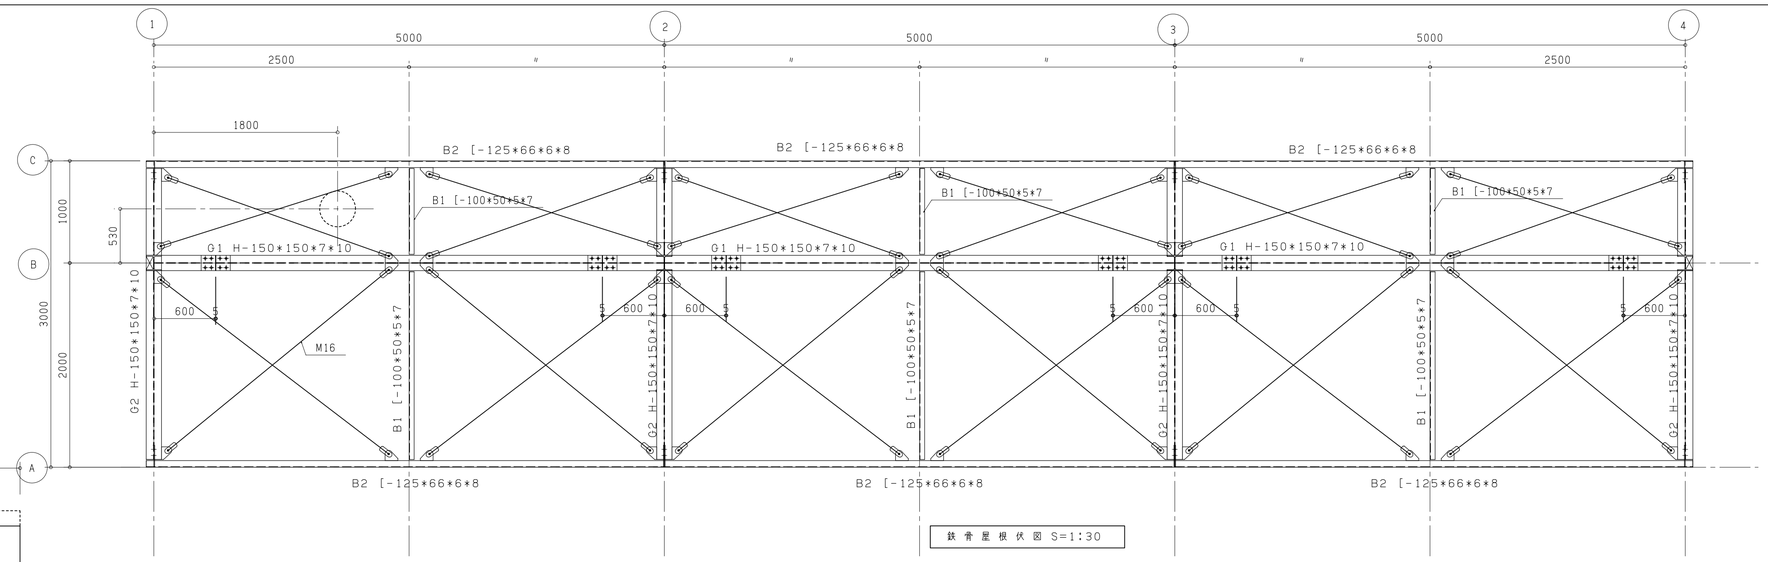

鉄 骨 屋 根 伏 図 S=1:30

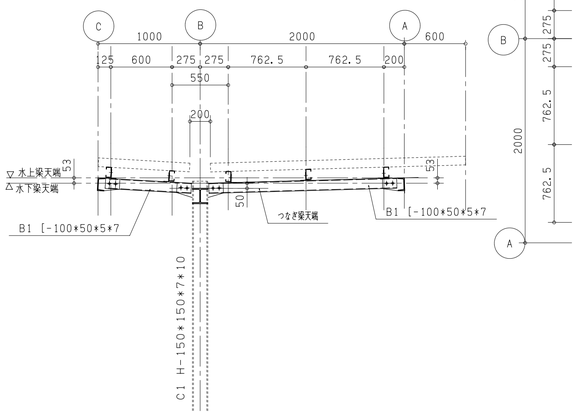

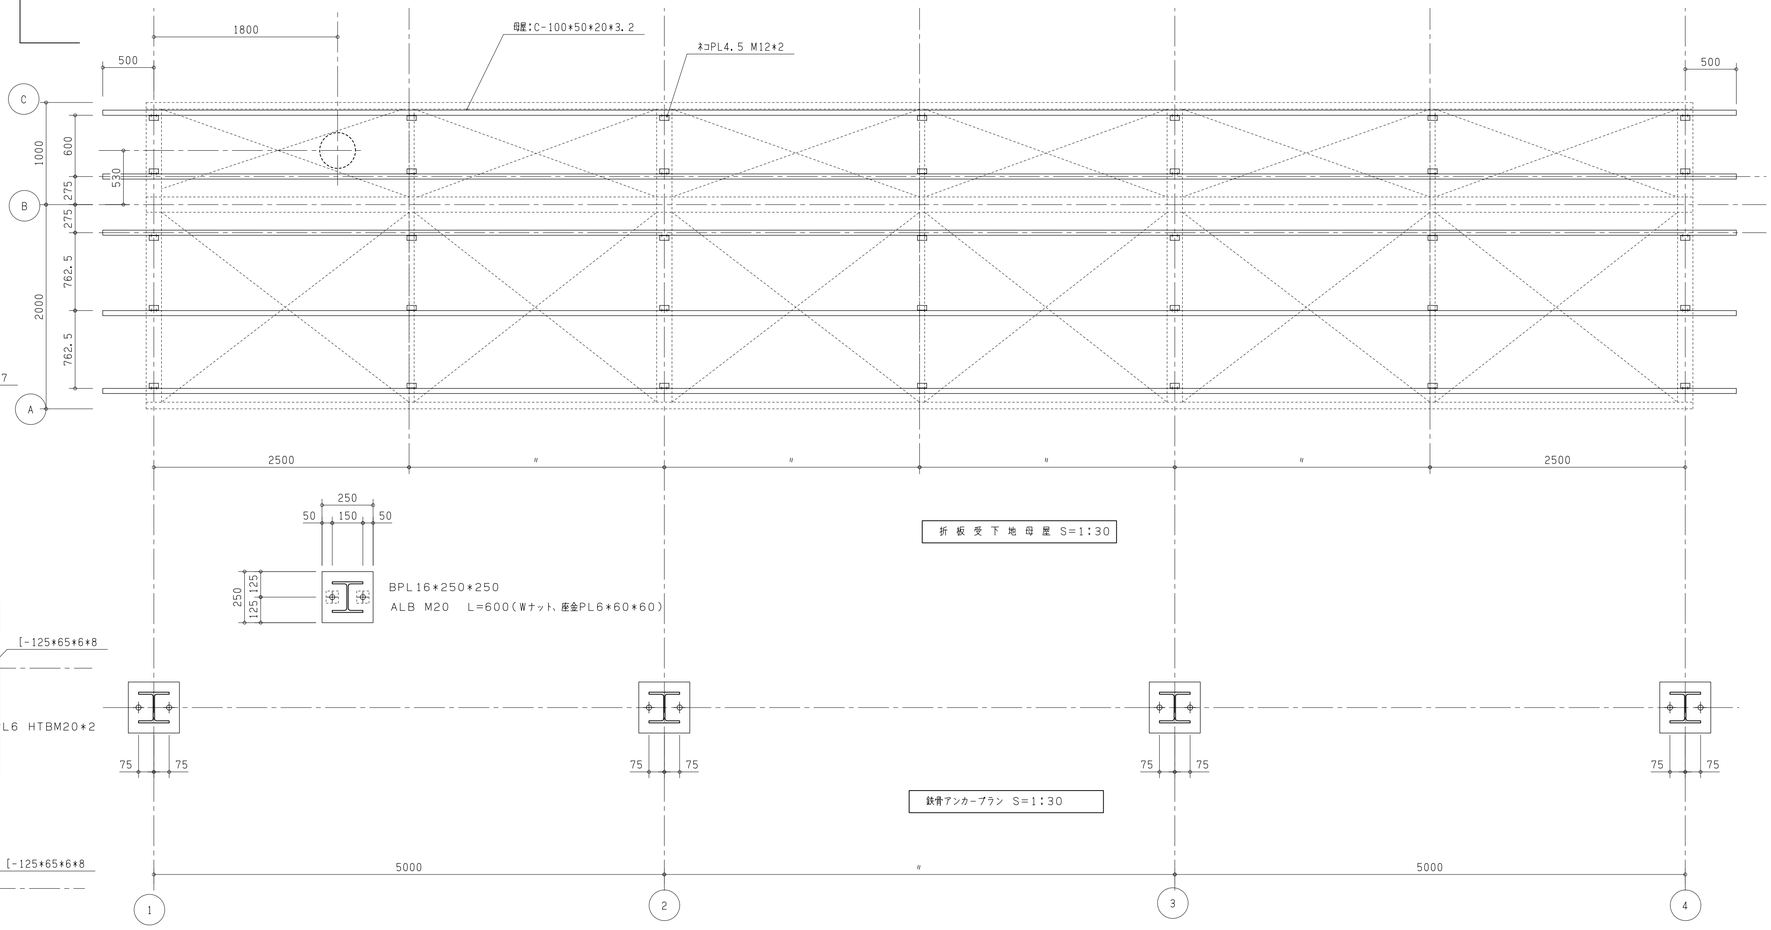

折 板 受 下 地 母 屋 S=1:30

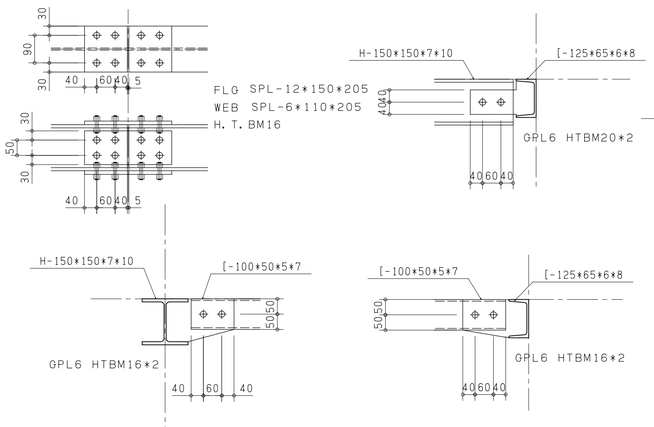

鉄骨アンカープラン S=1:30

材質	記号
SM490A	○
SM400A	□
SS400	無印

池 上 鉄 工

池 上 鉄 工 一 級 建 築 士 事 務 所

福岡県久留米市東合川7−13−12　一級建築士事務所県知事登録第1−50102号
TEL　0942−44−6745　鋼構造物工事業
FAX　0942−44−0922　県知事許可(般−9)第91268号

照査	担当	設計	製図

改正内容	年月日	承認
△		
△		
△		

工事名

図面名

設計

施工

作成年月日

縮尺　1:30

図面番号