




○ 部分は、OPL6 HTBM16\*2  
 SB1 [-125\*65\*6\*8]

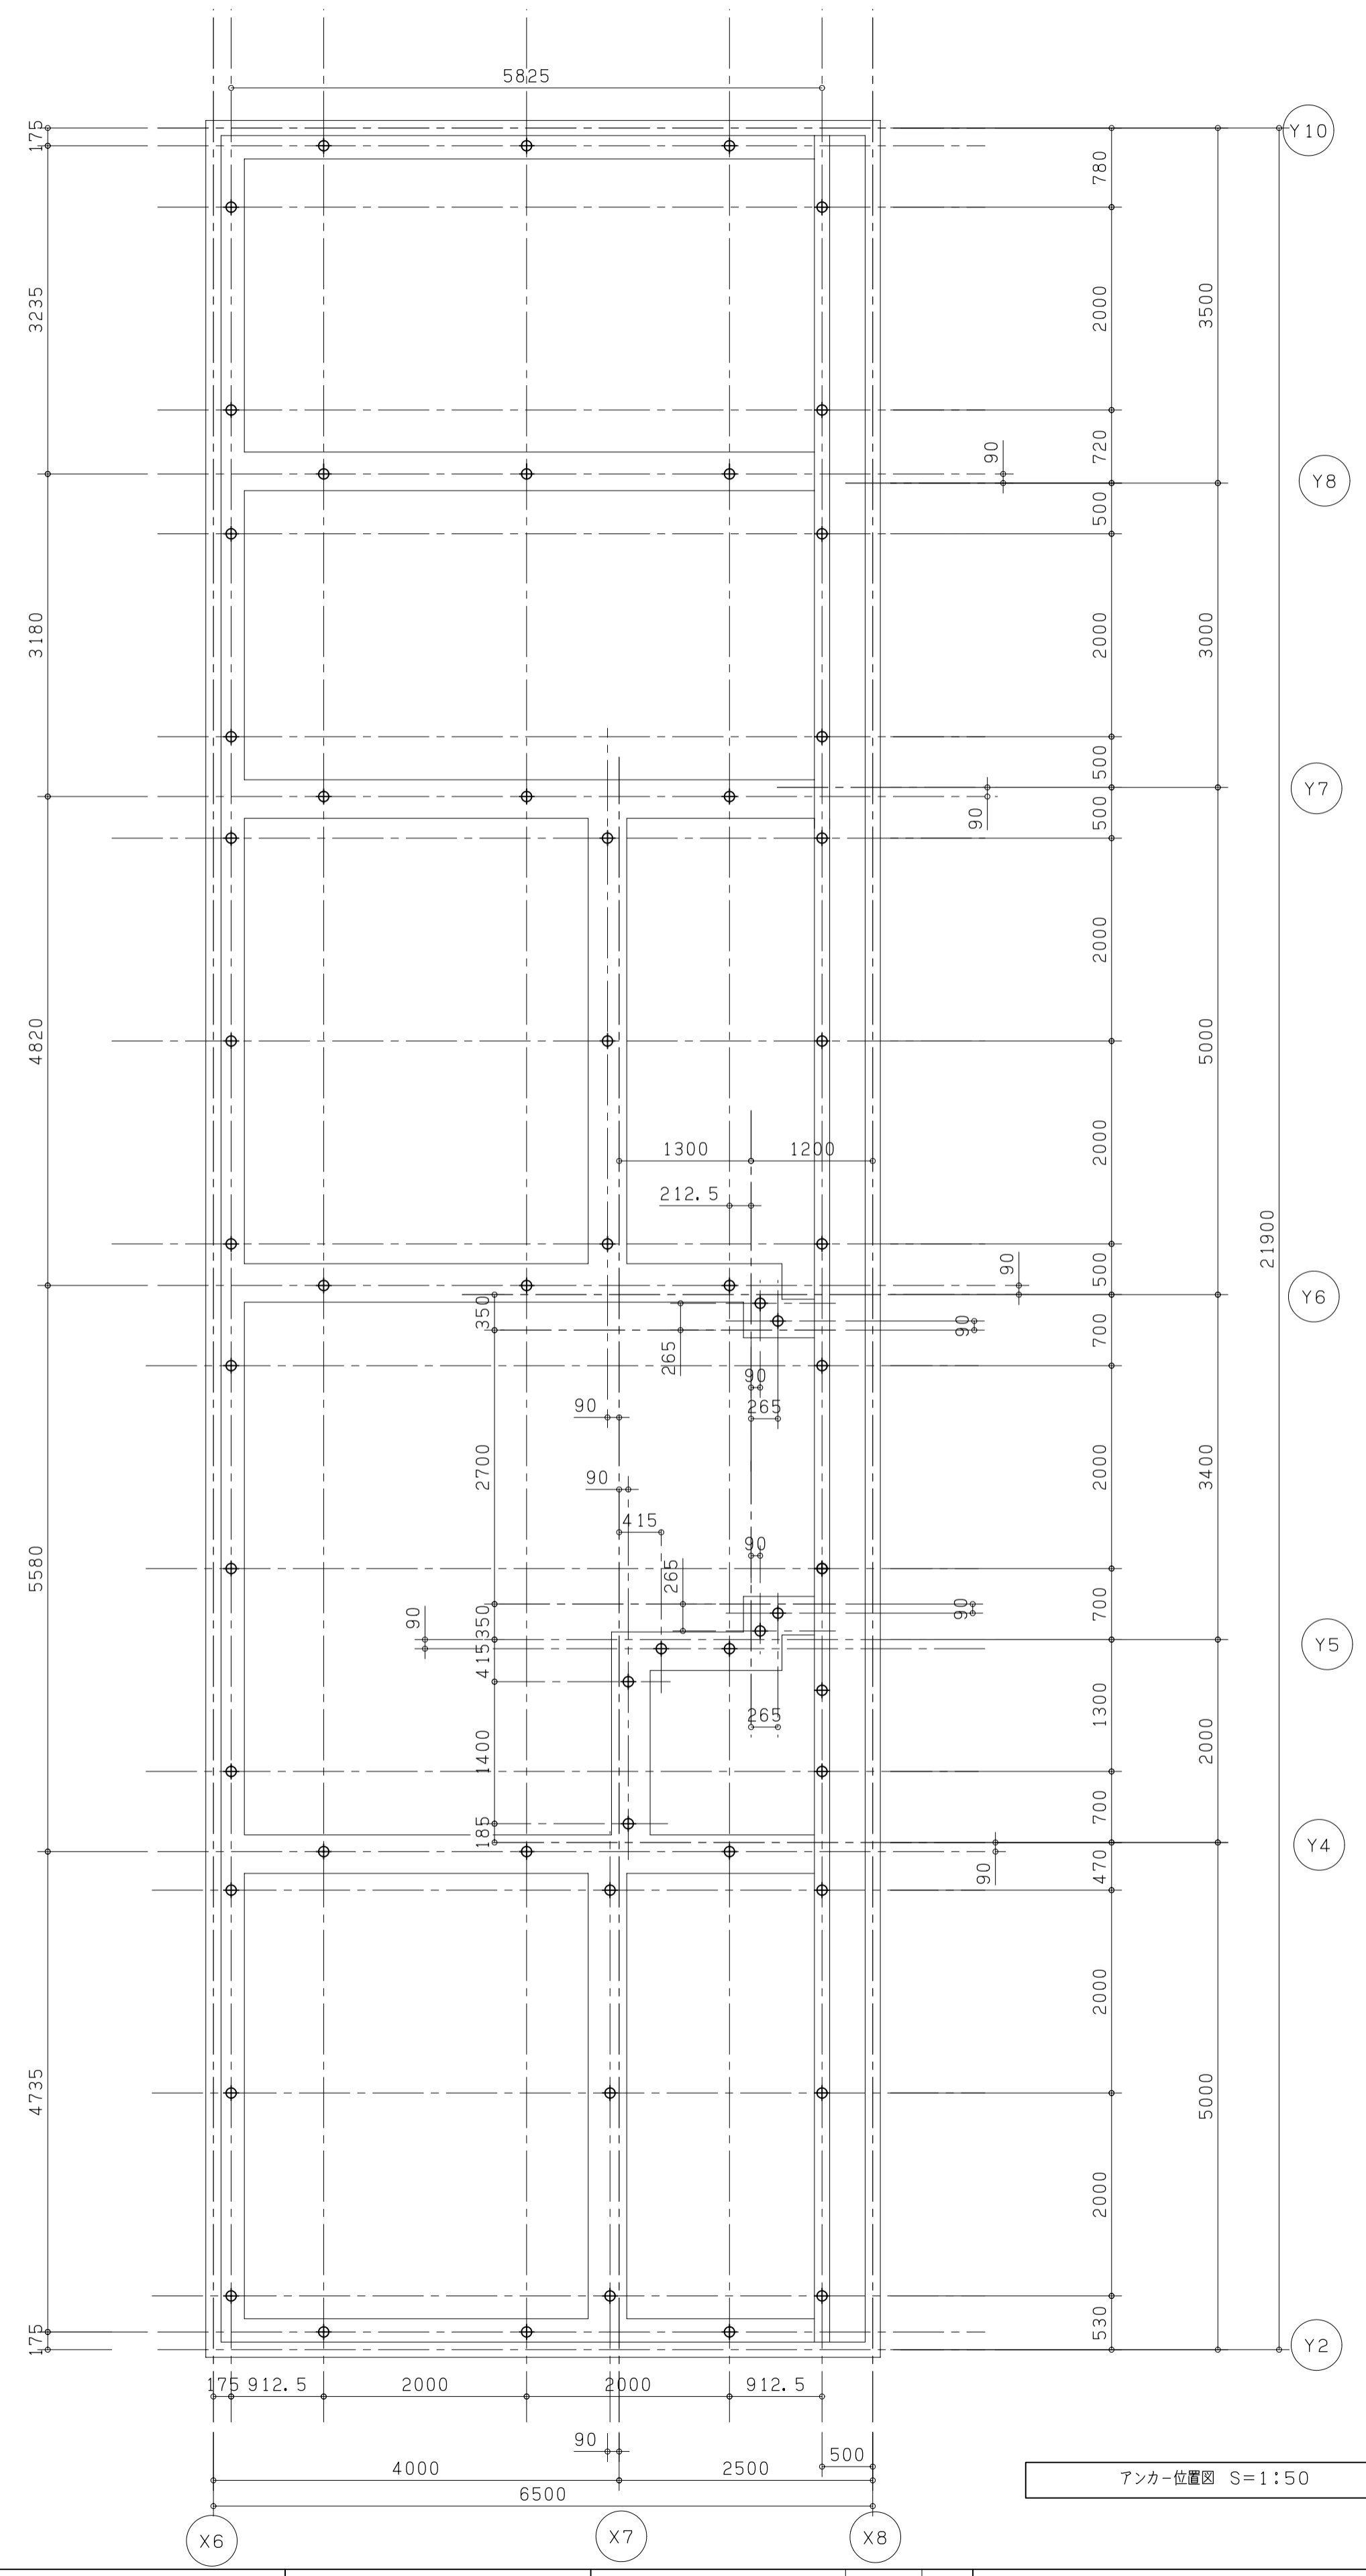

アンカー位置図 S=1:50

材質	記号	<b>池上鉄工</b> 池上鉄工一級建築士事務所 福岡県久留米市東合川7-13-12 一級建築士事務所県知事登録第1-50102号 TEL 0942-44-6745 鋼構造物工事業 FAX 0942-44-0922 県知事許可(般-9)第91268号
SM490A	○	
SM400A	□	
SS400	無印	

工事名	設計	作成年月日
図面名	施工	縮尺 1:50
屋根梁伏図(鉄骨梁)、アンカー位置図		図面番号

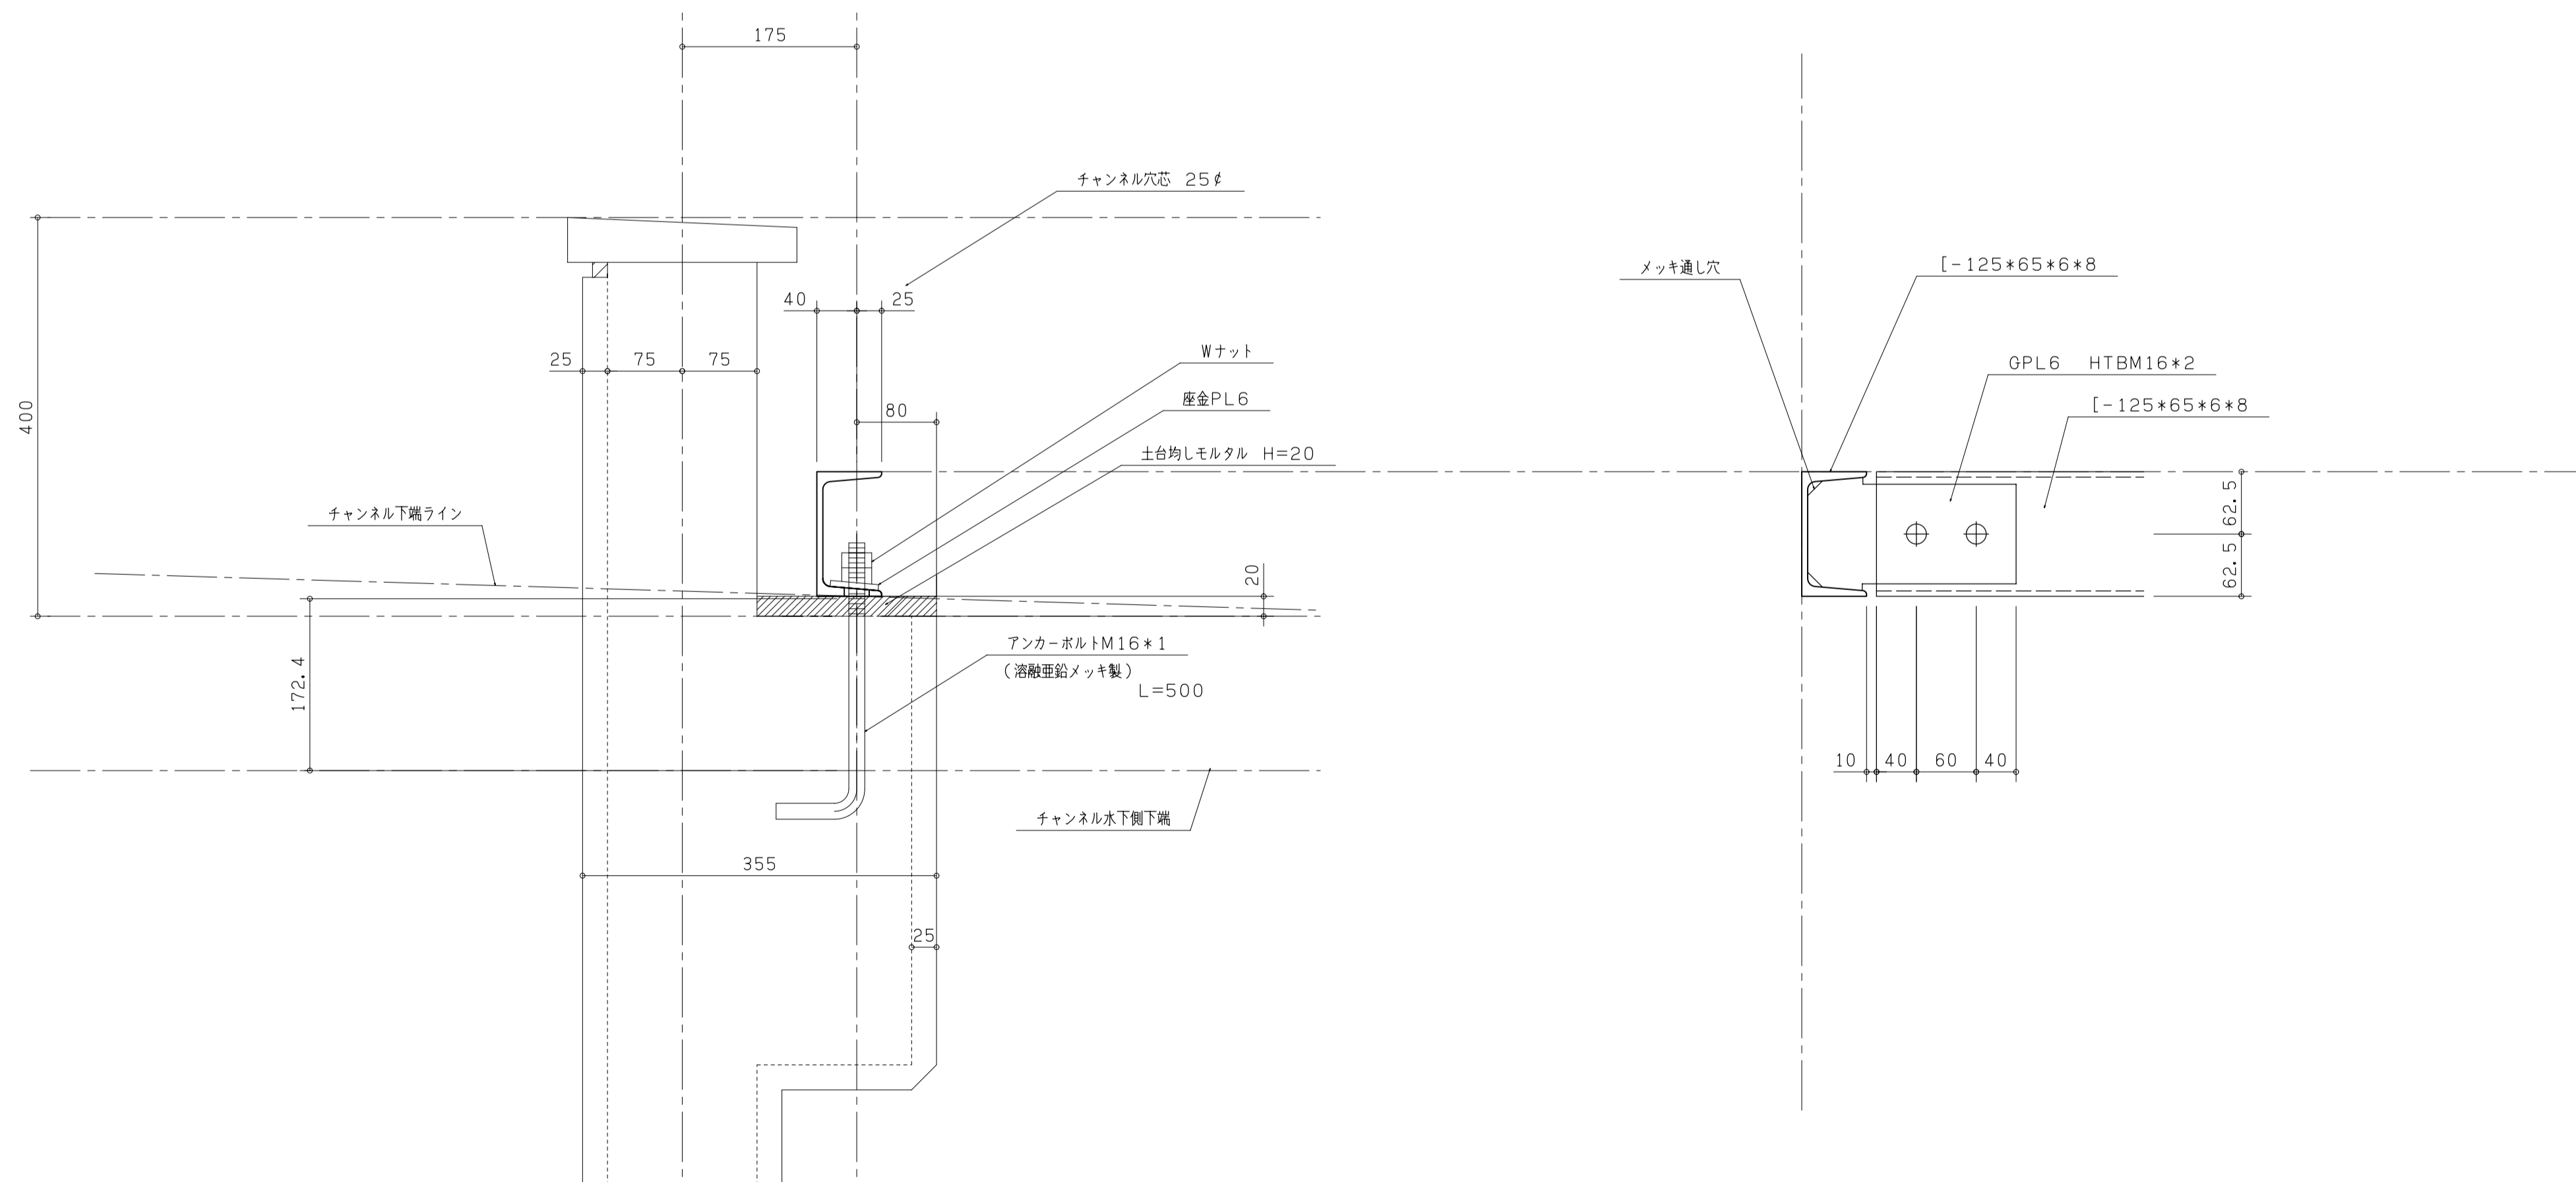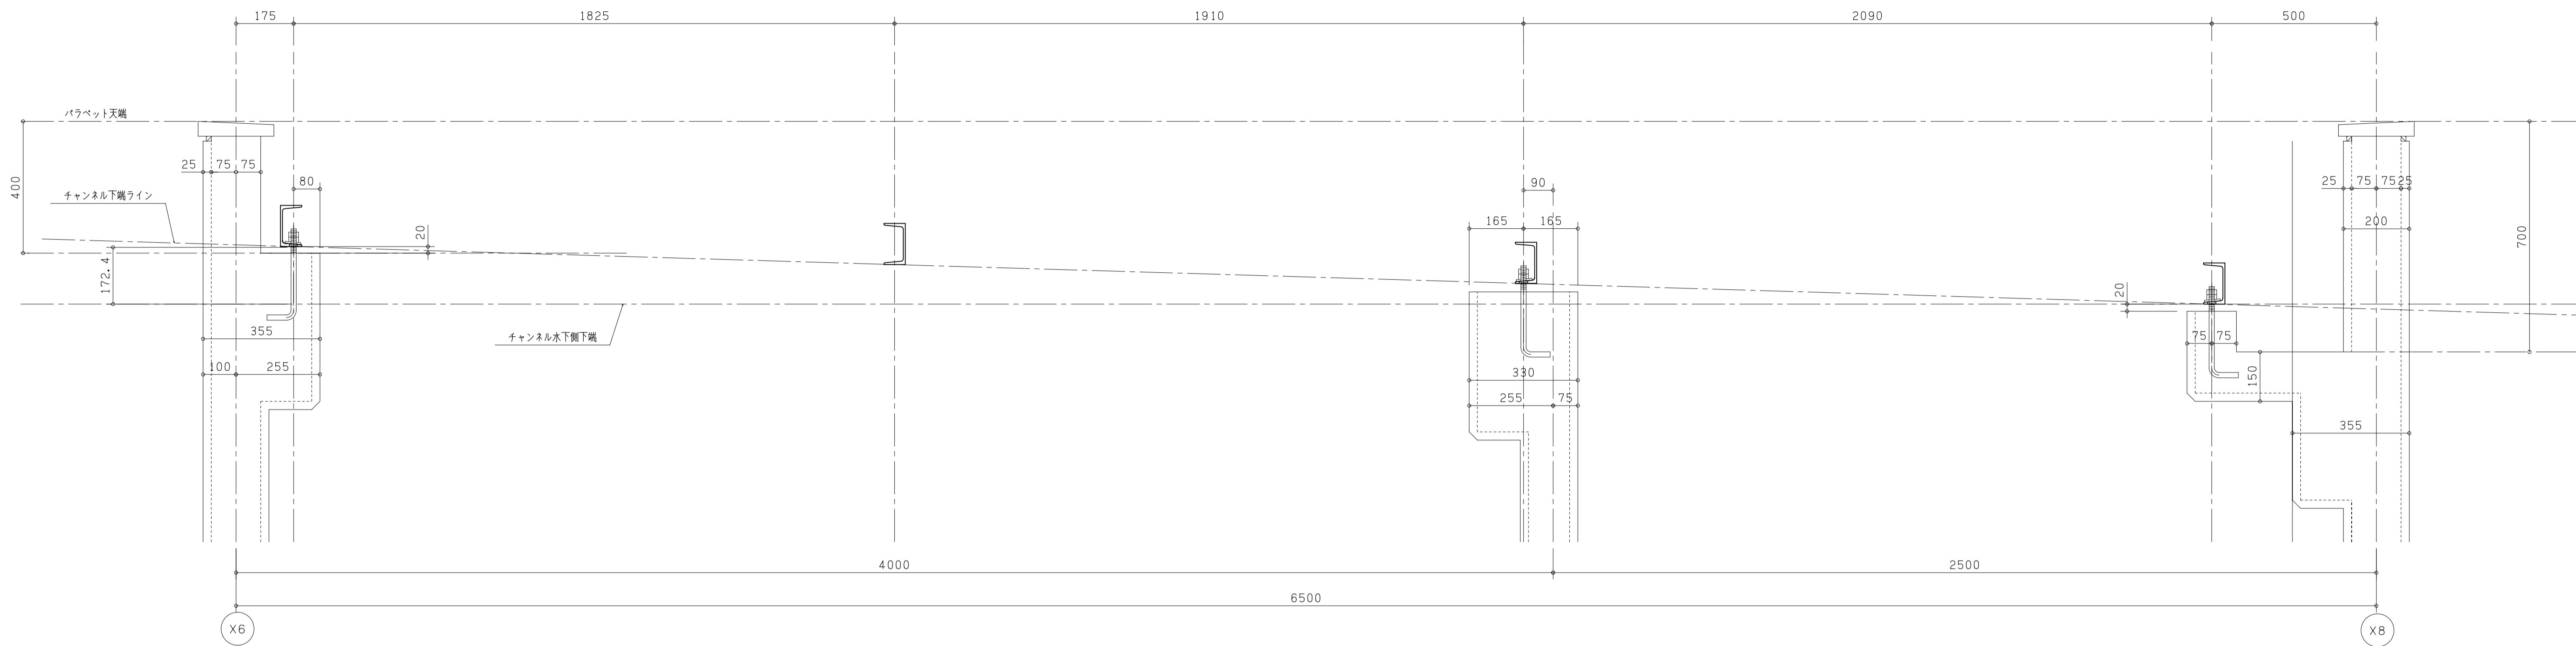

鋼材及びボルトは、全て活融亜鉛メッキ製	材質 記号	池上鉄工	工事名	設計	作成年月日
	SM490A ○				
	SM400A □	福岡県久留米市東合川7-13-12 一級建築士事務所 登録第1-50102号	屋根鉄骨詳細	施工	図面番号
	SS400 無印	TEL 0942-44-6745 福岡県知事登録第1-50102号			
		FAX 0942-44-0922 福岡県知事許可(般-9)第91268号			