

整理番号	
図面番号	
訂正	

池上鉄工
池上鉄工一級建築士事務所


福岡県久留米市東合川7-13-12
TEL 0942-44-6745
FAX 0942-44-0922

一級建築士事務所第1-50102号
鋼構造事業 県知事許可(般-9)第91268号

設計	
施工	
訂正	

工事名	図面名称
	玄関部鉄骨屋根伏図
材質	
仕上	

製 図 年 月 日	縮 尺	1 : 20
御 承 認		

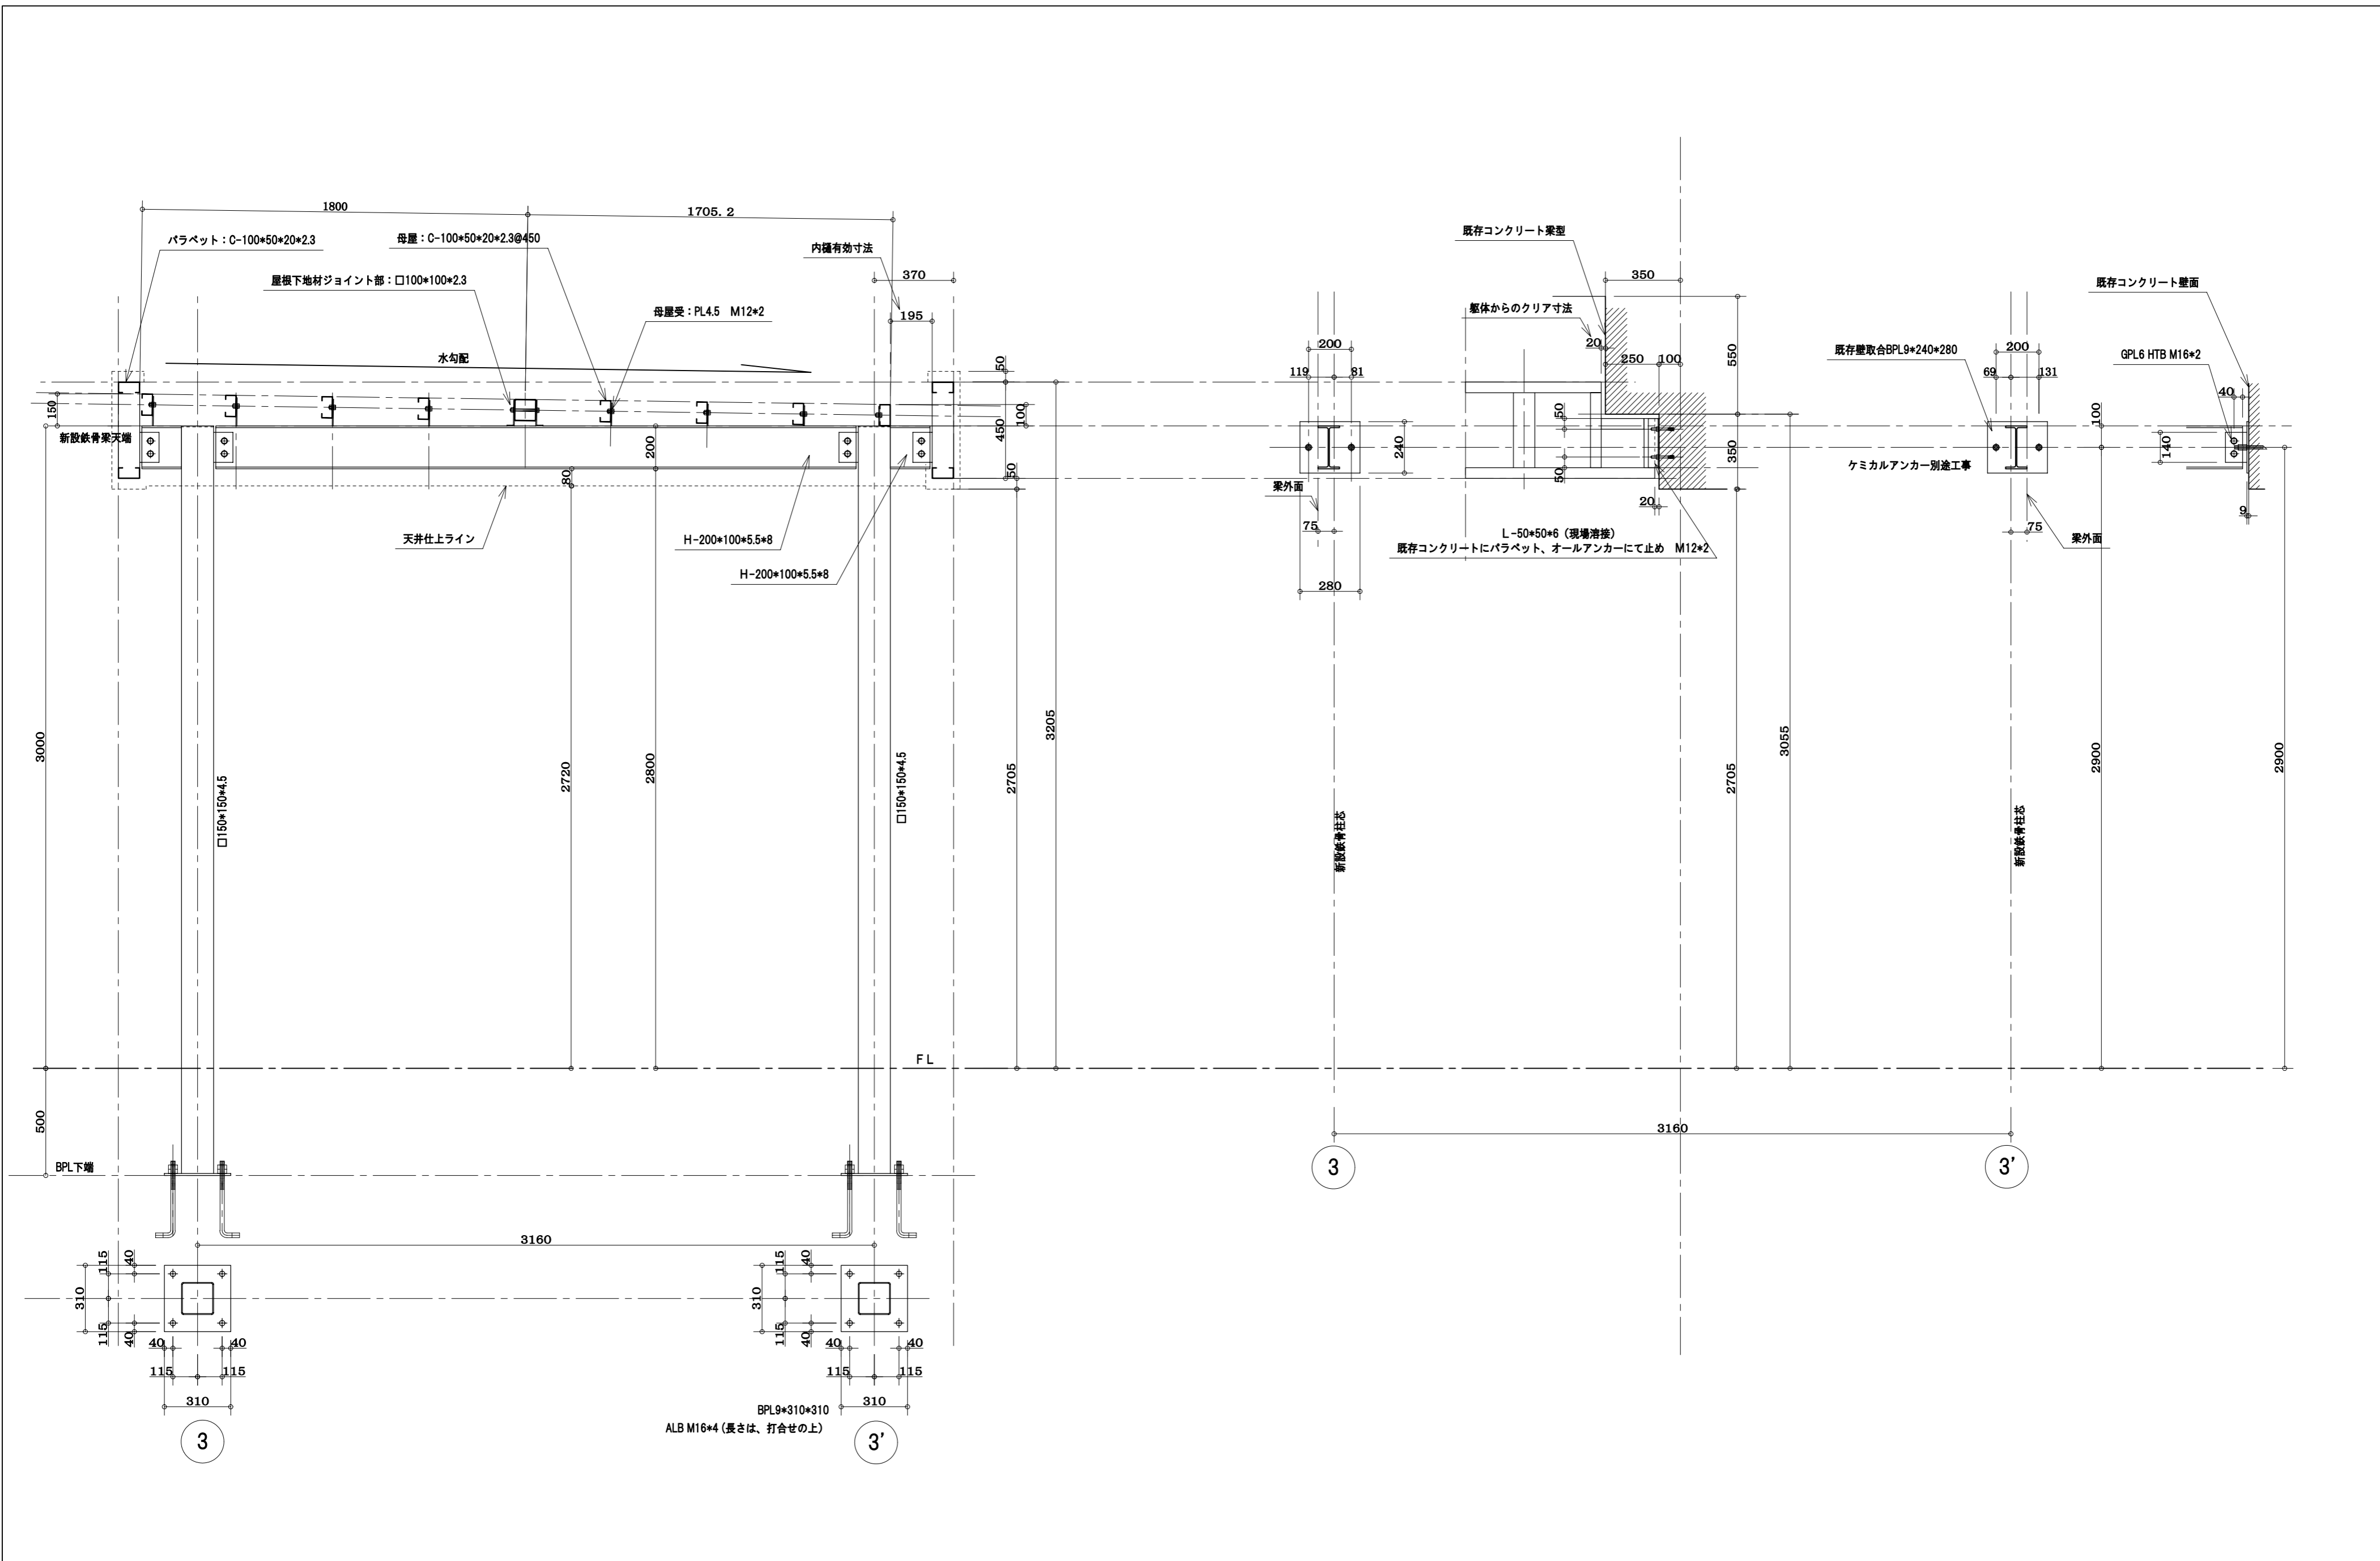

整理 番号	池 上 鉄 工		設計	工事名	製 図 年 月 日	縮 尺	1 : 20	
	池上鉄工 一級建築士事務所		施工	図面名称	御 承 認			
	福岡県久留米市東合川7-13-12 TEL 0942-44-6745 FAX 0942-44-0922		一級建築士事務所 県知事登録第1-50102号 鋼構造事業 県知事許可(般-9) 第91268号	訂	材 質			
				正	仕 上			