


整理番号	<b>池上鉄工</b>		池上鉄工一級建築士事務所		設計	工事名	製図年月日		縮尺 1:20					
	福岡県久留米市東合川7-13-12 TEL 0942-44-6745 FAX 0942-44-0922						施工	図面名称 玄関部鉄骨屋根伏図	御 承 認					
	一級建築士事務所県知事登録第1-50102号 鋼構造事業 県知事許可(般-9)第91268号								訂正	材質 仕上				

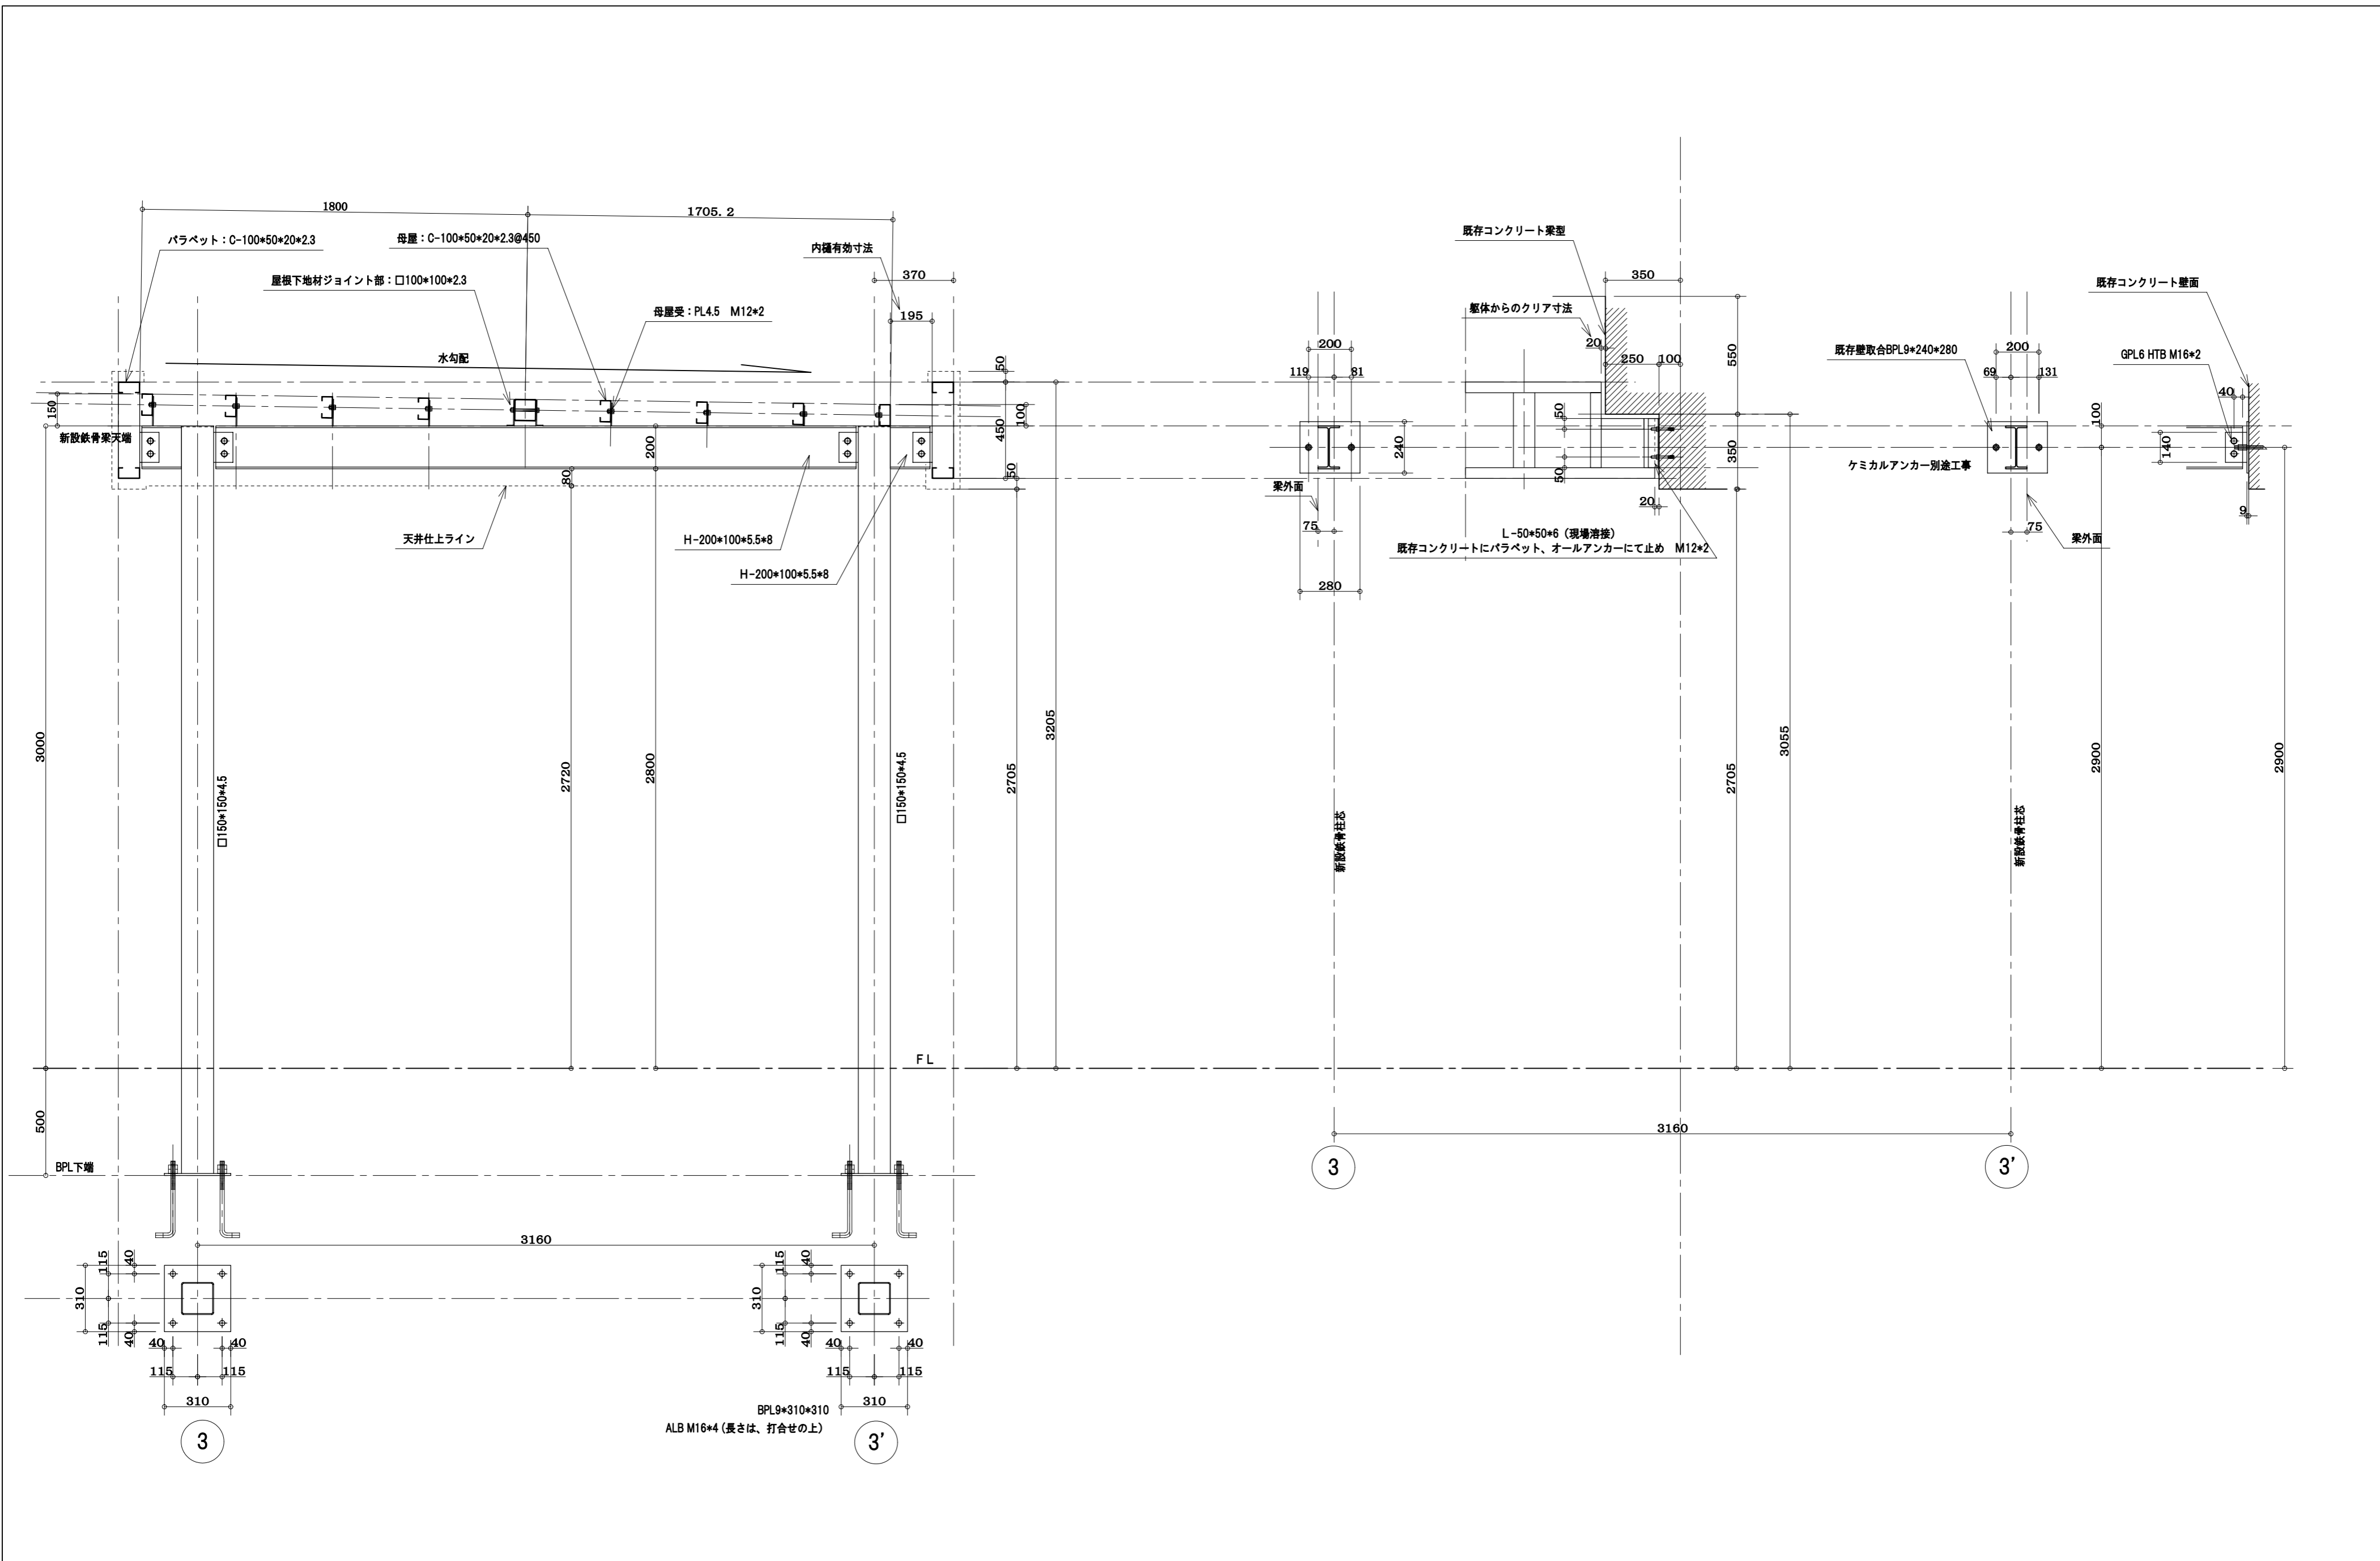

整理 番号	<b>池 上 鉄 工</b>		設計	工事名	製 図 年 月 日	縮 尺 1 : 20
	池上鉄工 一級建築士事務所		施工	図面名称	御 承 認	
	福岡県久留米市東合川7-13-12 TEL 0942-44-6745 FAX 0942-44-0922		訂正	材 質 仕 上		
	一級建築士事務所 県知事登録第1-50102号 鋼構造工事業 県知事許可(般-9)第91268号					