


材質	記号	照査	担当	設計	製図	改正内容	年月日	承認	工事名	設計	作成年月日
SM490A	○					△			図面名	施工	縮尺
SM400A	□				△			1:20			
SS400	無印				△			図面番号			

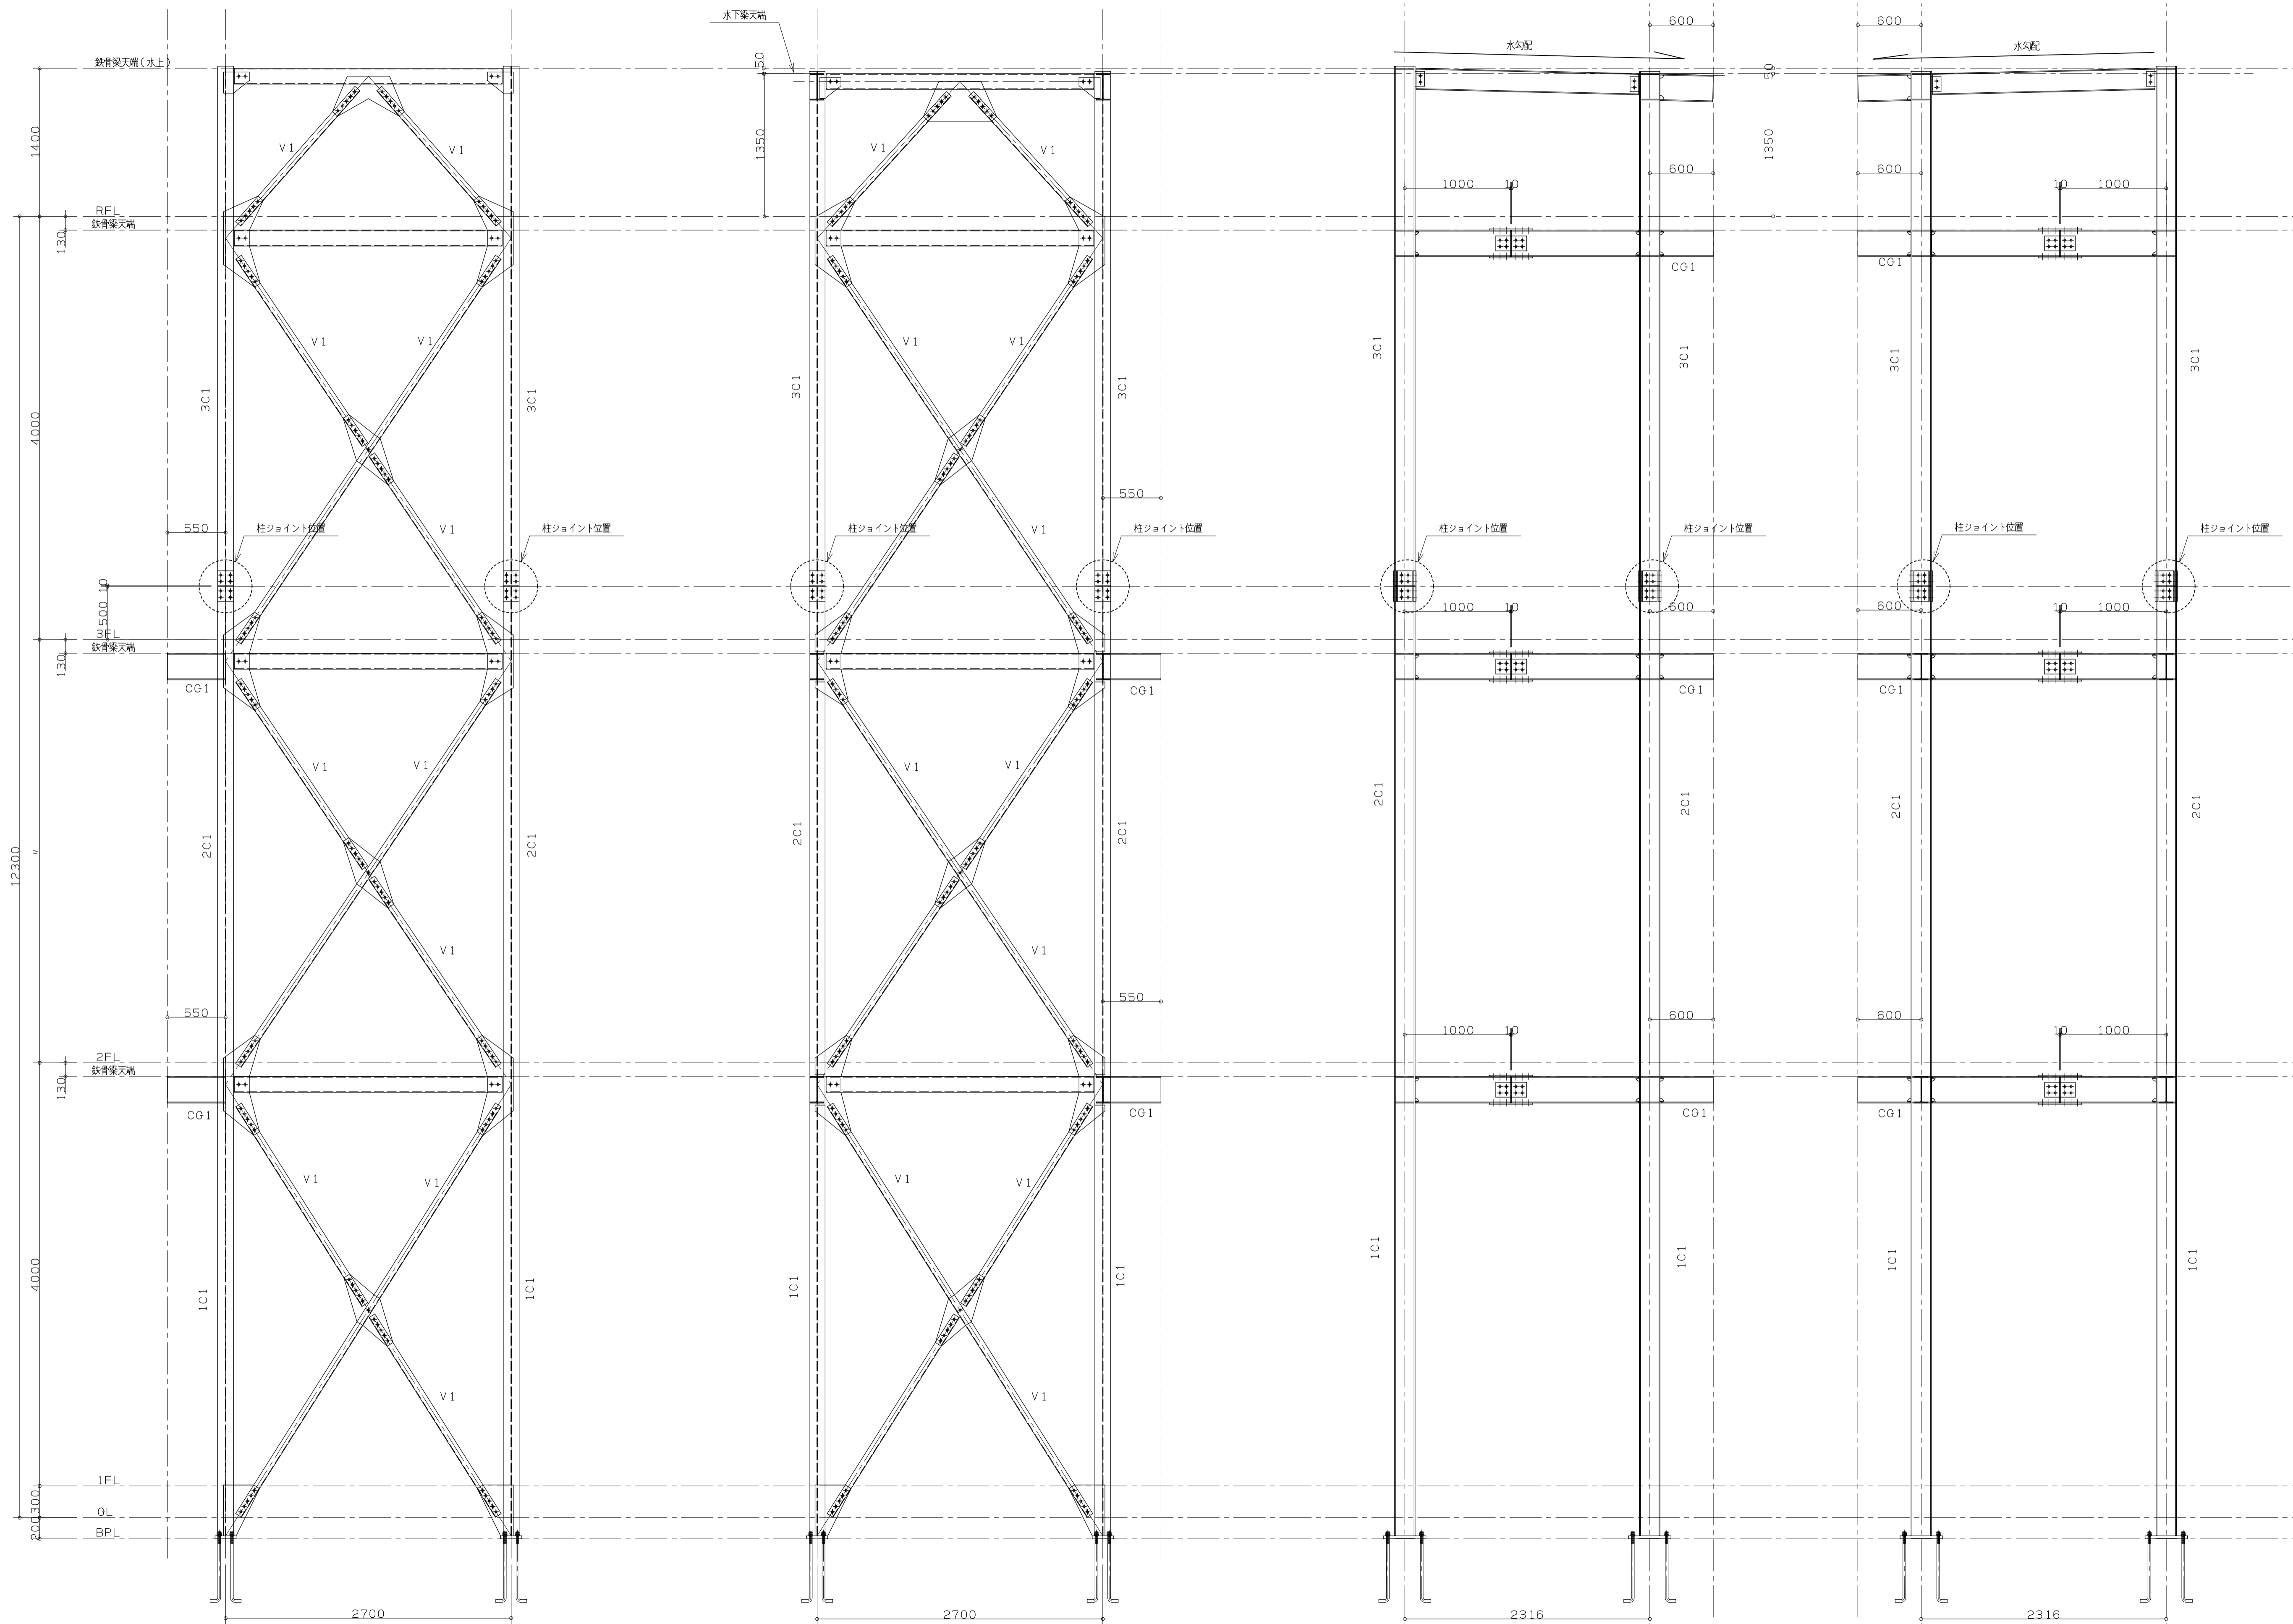

外部飾り壁下地の詳細は、A.L.C割付図、アルミパネル割付図承認後作成とします。

材質	記号
SM490A	○
SM400A	□
SS400	無印

照査	担当	設計	製図	改正内容	年月日	承認
				△		
				△		
				△		

工事名	設計
	設計
	施工

作成年月日
概尺 1:30
図面番号