


整理番号	
訂正	

**池上鉄工**  
池上鉄工一級建築士事務所

福岡県久留米市東合川7-13-12  
TEL 0942-44-6745  
FAX 0942-44-0922

一級建築士事務所県知事登録第1-50102号  
鋼構造工事業 県知事許可(般-9)第91268号

設計	工事名	製図年月日	縮尺
施工	図面名称	御承認	1:40
訂正	材質		
	仕上		

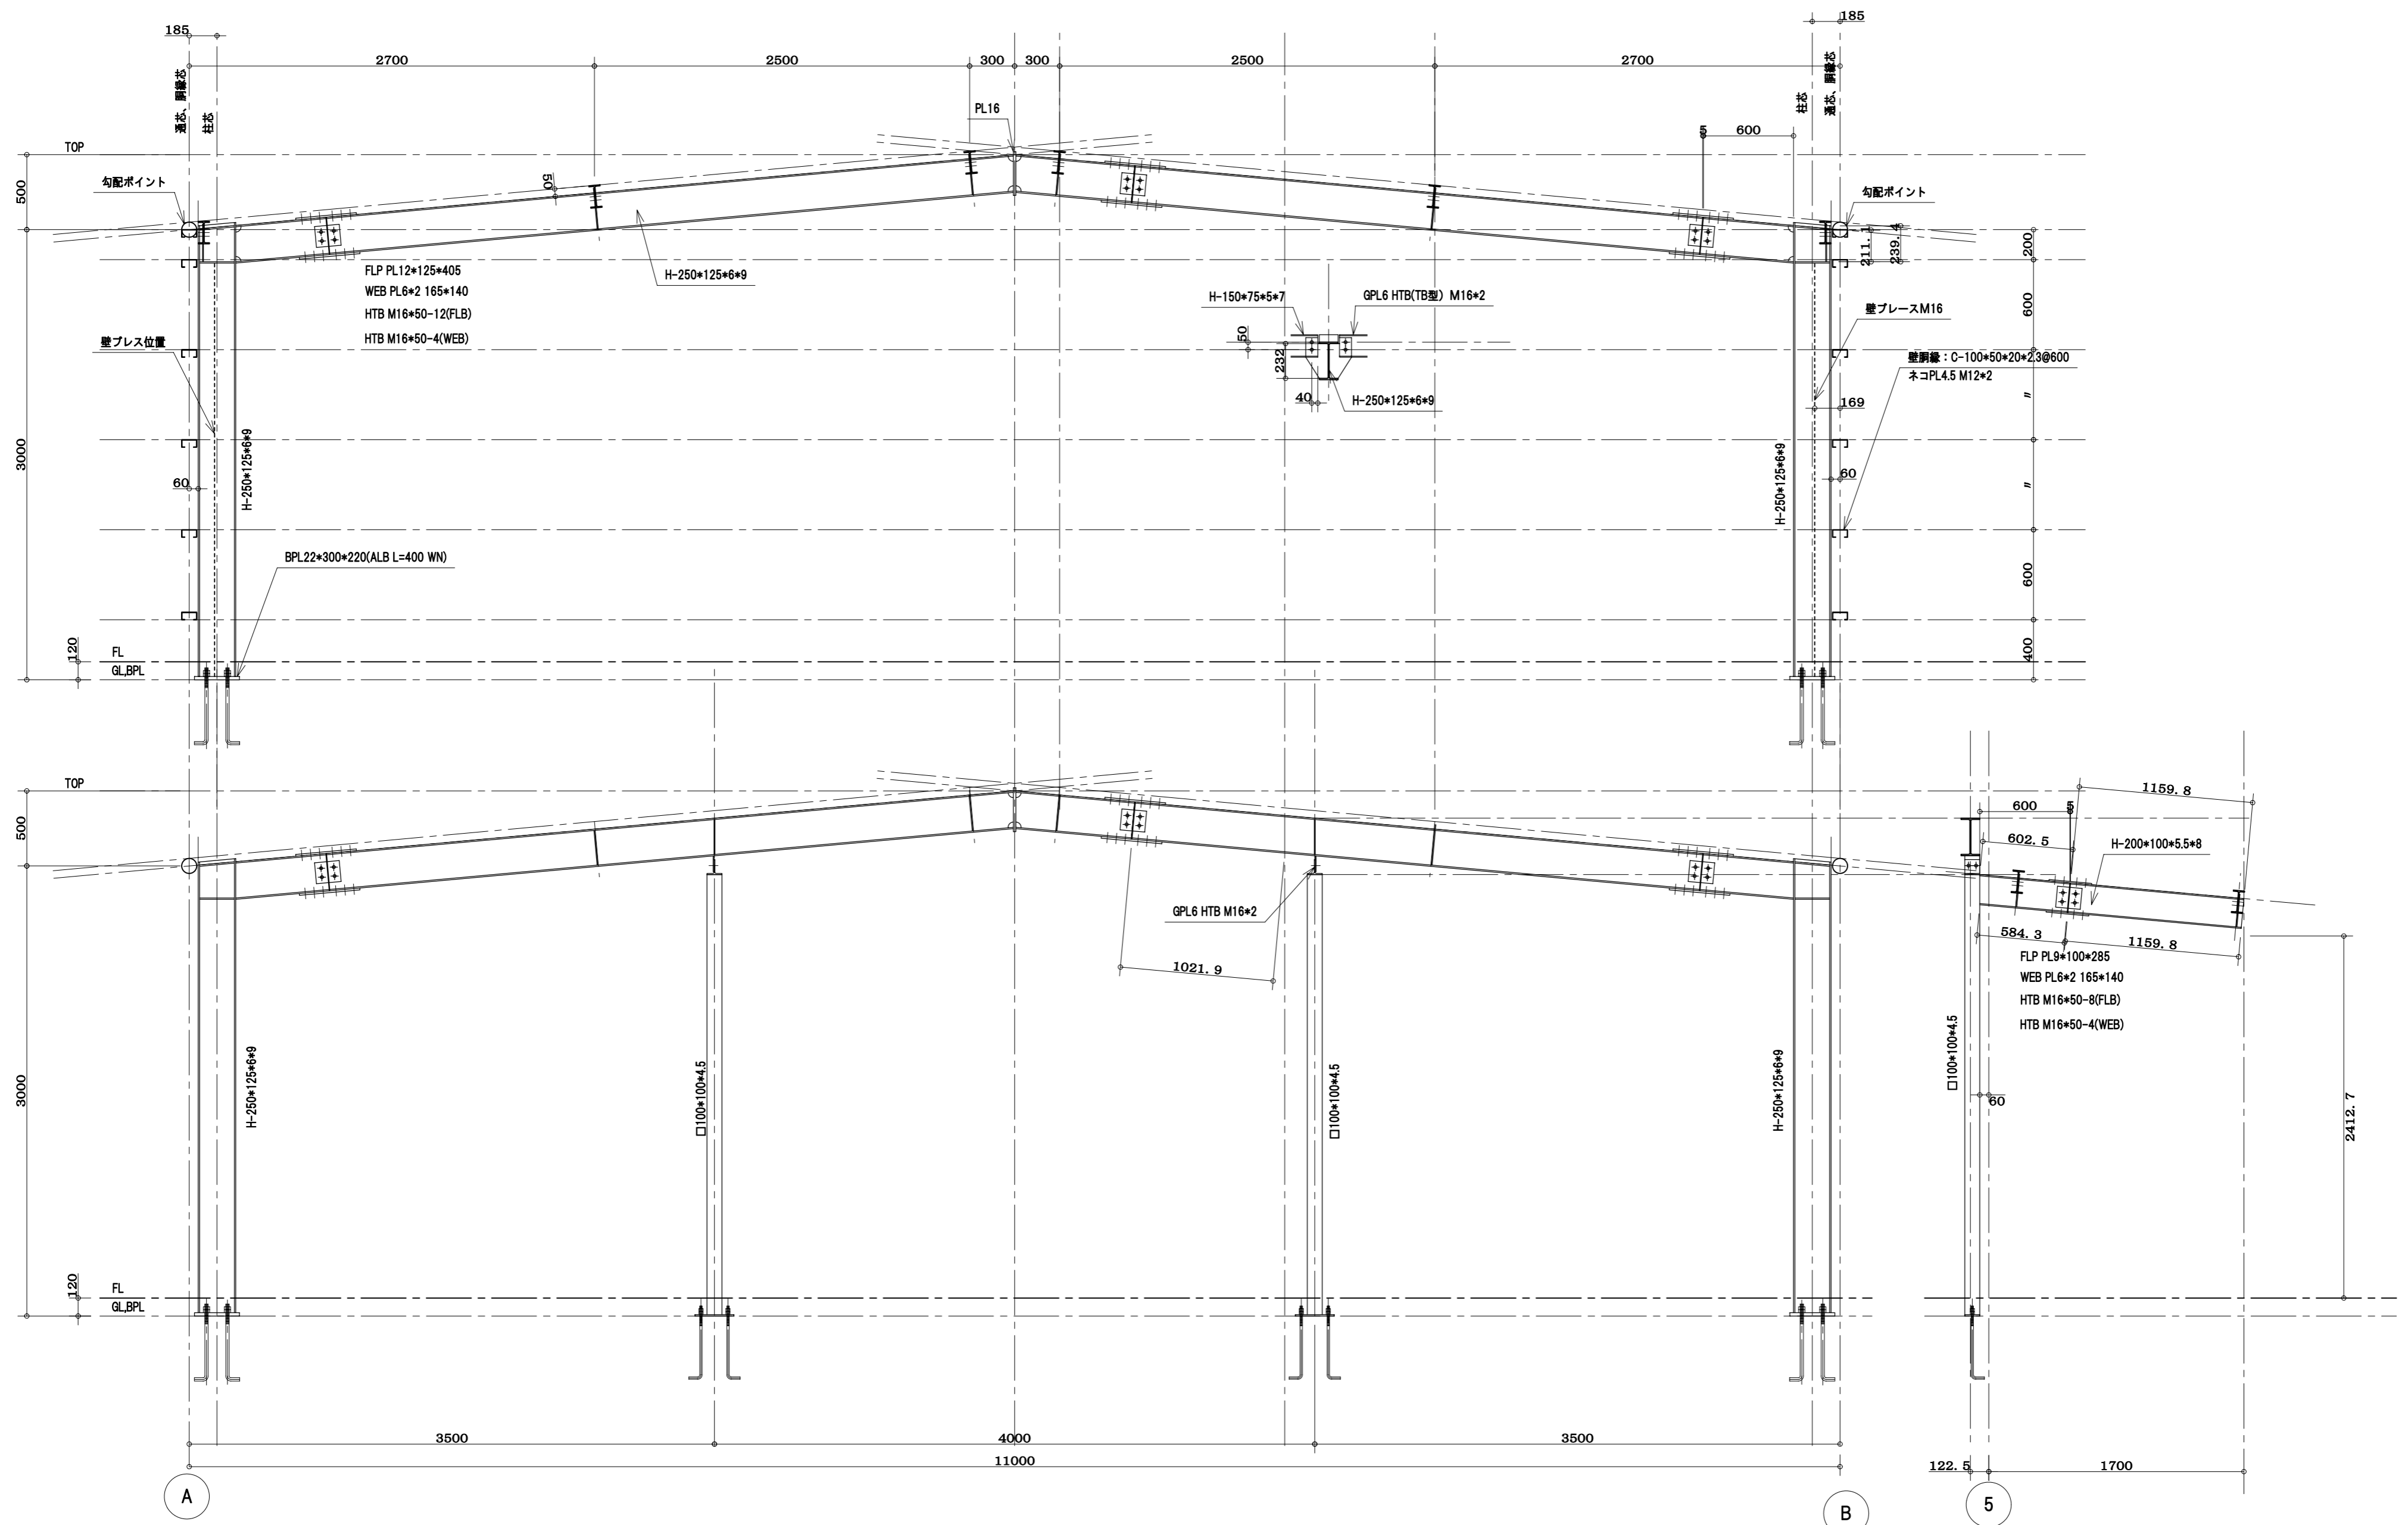

整理番号	池上鉄工					設計	工事名	製図年月日		縮尺 1:3
	池上鉄工一級建築士事務所					施工	図面名称	御承認		
	福岡県久留米市東合川7-13-12 TEL 0942-44-6745 FAX 0942-44-0922					一級建築士事務所登録第1-50102号 鋼構造工事業 県知事許可(般-9)第91268号		鉄骨断面図		
								材質		
					訂正	仕上				