


整理 番号	<b>池 上 鉄 工</b>		設 計	工 事 名	製 図 年 月 日 縮 尺 1:40							
	池上鉄工一級建築士事務所				施 工	図 面 名 称	御 承 認					
	福岡県久留米市東合川7-13-12						訂 正	材 質				
	TEL 0942-44-6745											
福岡県久留米市東合川7-13-12		一級建築士事務所県知事登録第1-50102号		材 質								
TEL 0942-44-6745		一級建築士事務所県知事登録第1-50102号		仕 上								
FAX 0942-44-0922		鋼構造事業 県知事許可(般-9)第91268号										

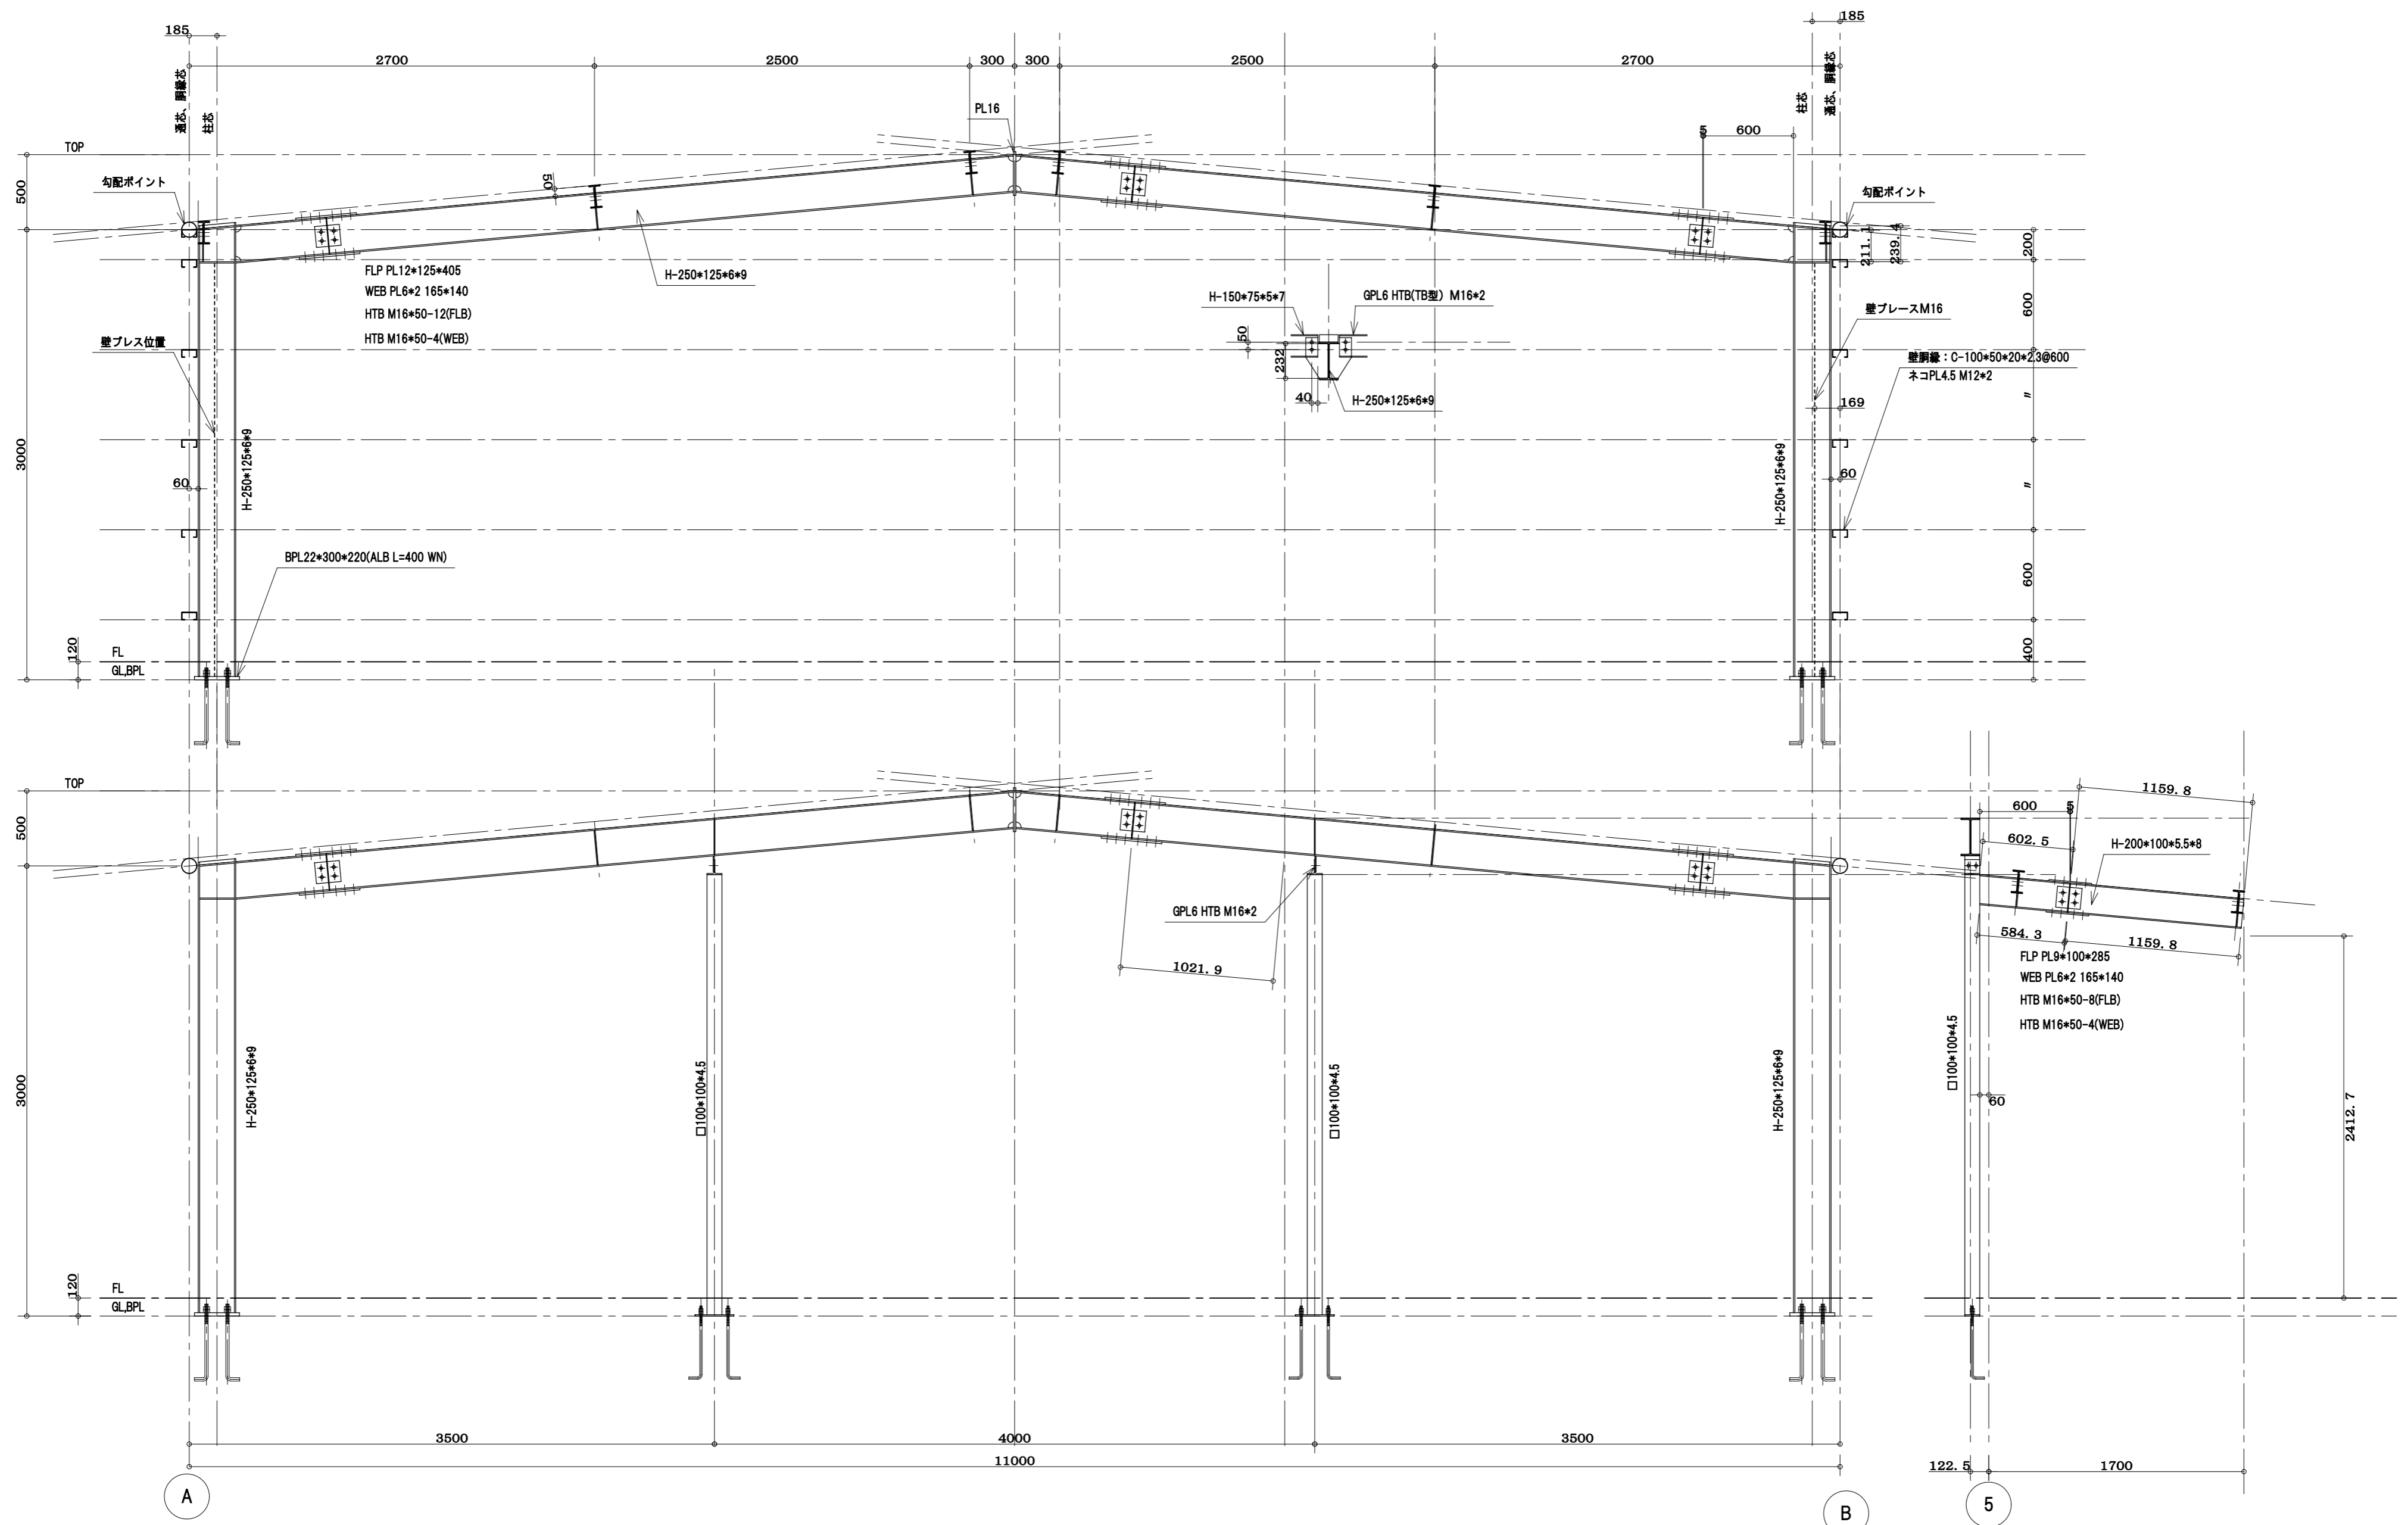

整理番号	池上鉄工					設計	工事名	製図年月日 縮尺 1:3			
	池上鉄工一級建築士事務所					施工	図面名称	御承認			
	福岡県久留米市東合川7-13-12 TEL 0942-44-6745 FAX 0942-44-0922					一級建築士事務所登録第1-50102号 鋼構造工事業 県知事許可(般-9)第91268号		鉄骨断面図			
								材質			
					訂正	仕上					