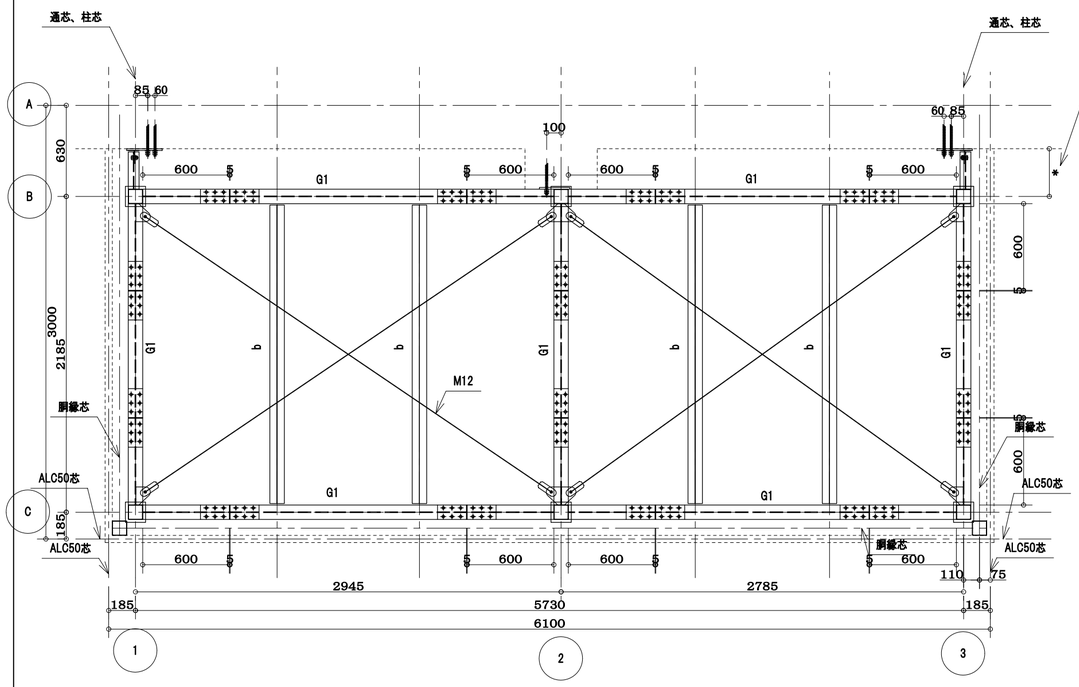

鉄骨屋根伏図　S＝1：30

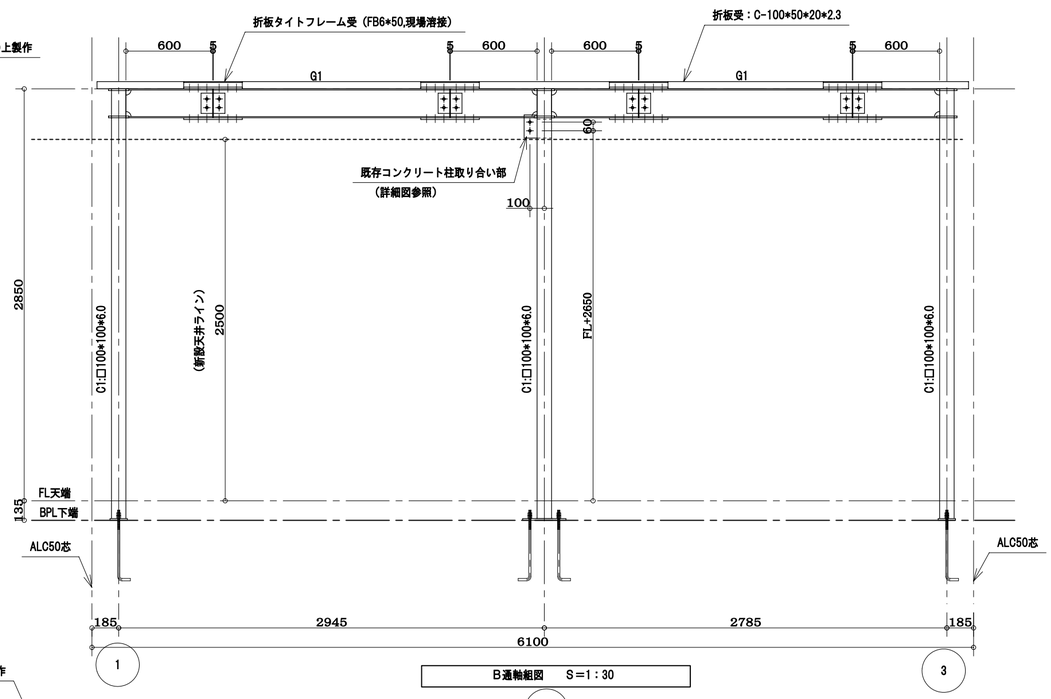

B通軸組図　S＝1：30

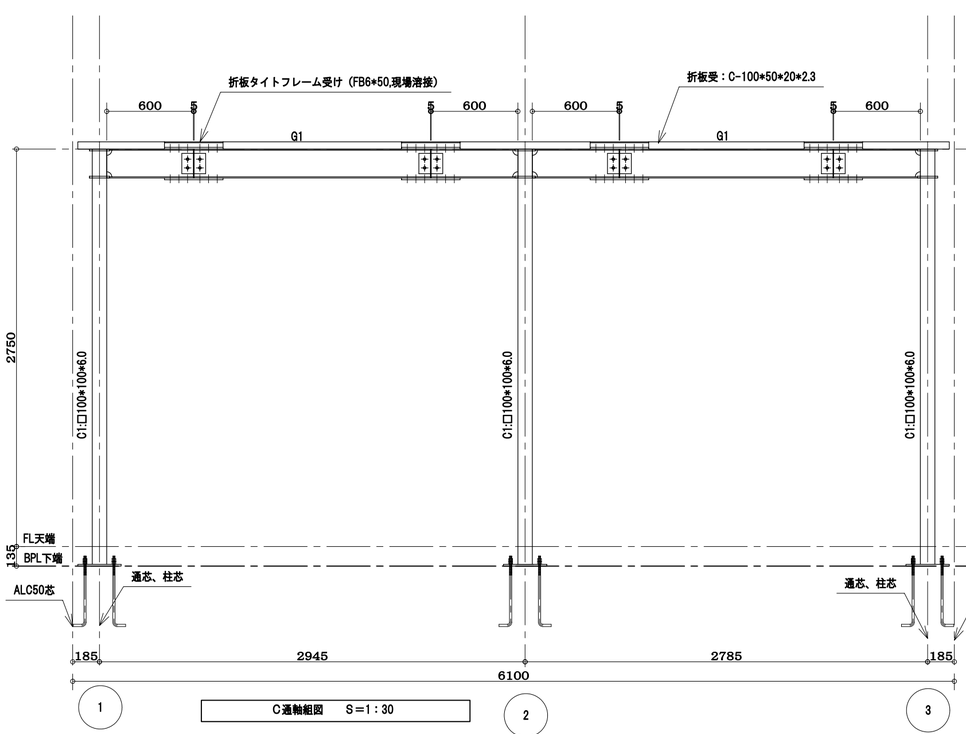

C通軸組図　S＝1：30

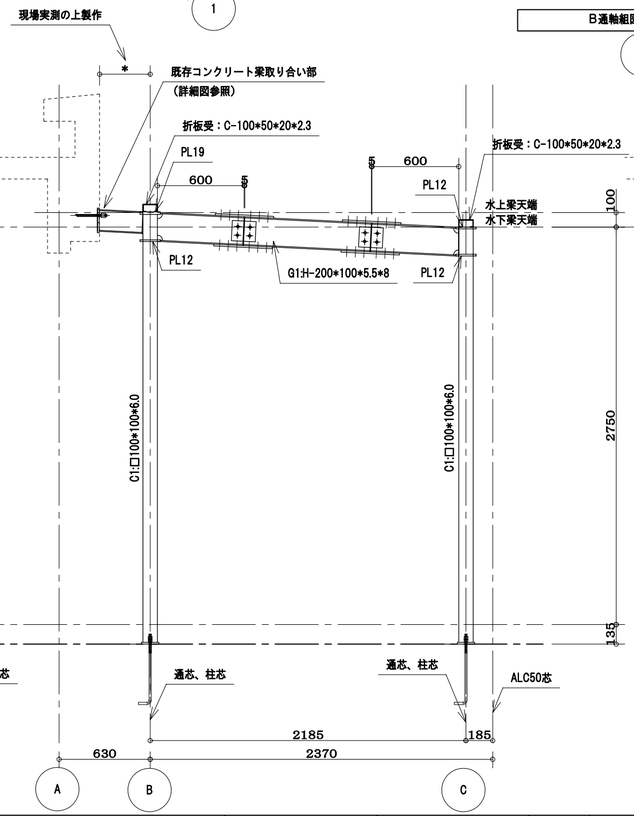

1通～3通中間部軸組図　S＝1：30

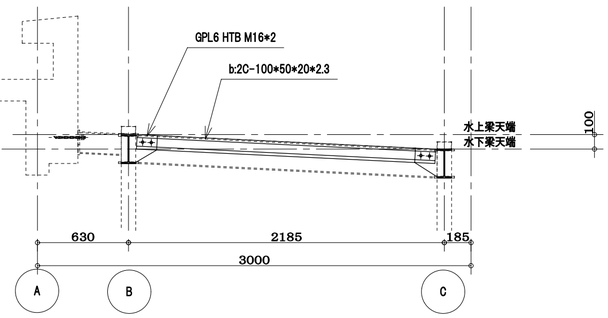

部材名	位　置	部　　材
C1		□100*100*6.0
G1		H-200*100*5.5*8
CG		H-150*75*5*7
P		□100*100*2.3
b		2C-100*50*20*2.3
梁上折板受け		C-100*50*20*2.3
胴縁		C-100*50*20*2.3
屋根ブレス		M12（ターンバックル付）

整理番号

池上鉄工

池上鉄工一級建築士事務所

福岡県久留米市東合川７-13-12
TEL　0942-44-6745
FAX　0942-44-0922

一級建築士事務所県知事登録第1-50102号
鋼構造工事業　　県知事許可（般-9）第91268号

設　計
施　工
訂正

工事名
図面名称　鉄骨屋根伏、断面図
材　質
仕　上

製図年月日
縮尺　1：30
御　承　認

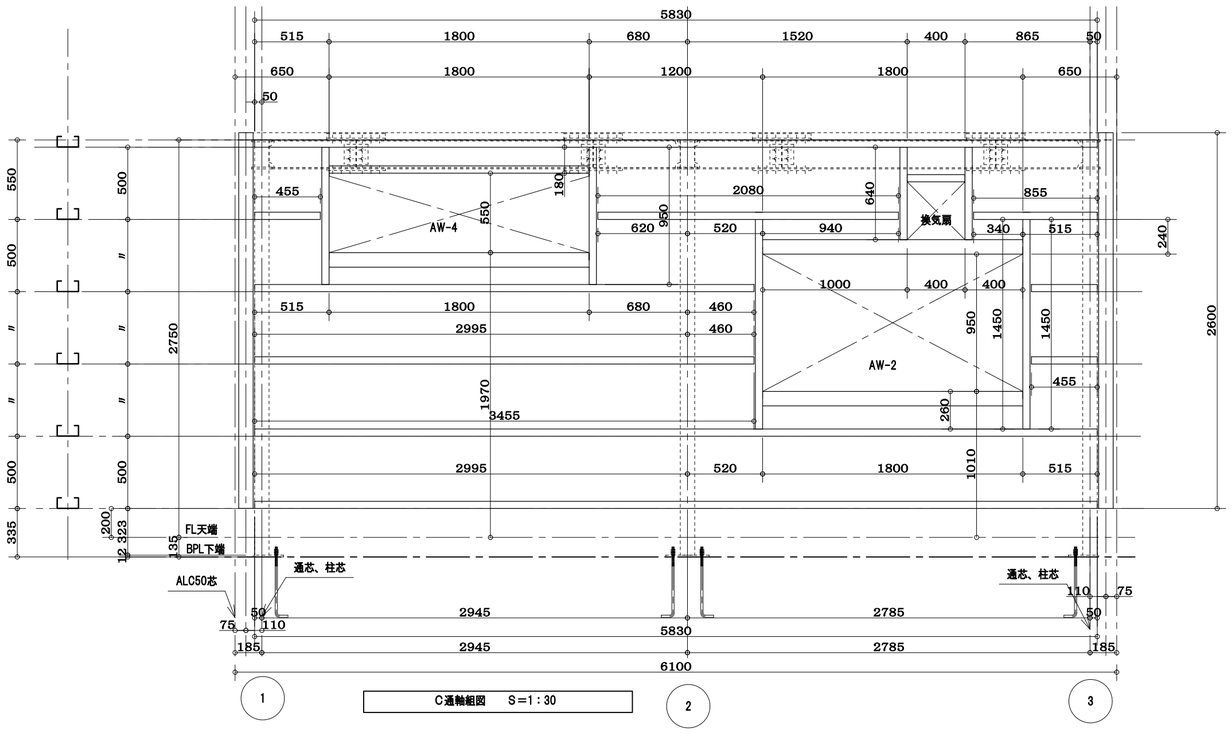

C通軸組図　S＝1：30

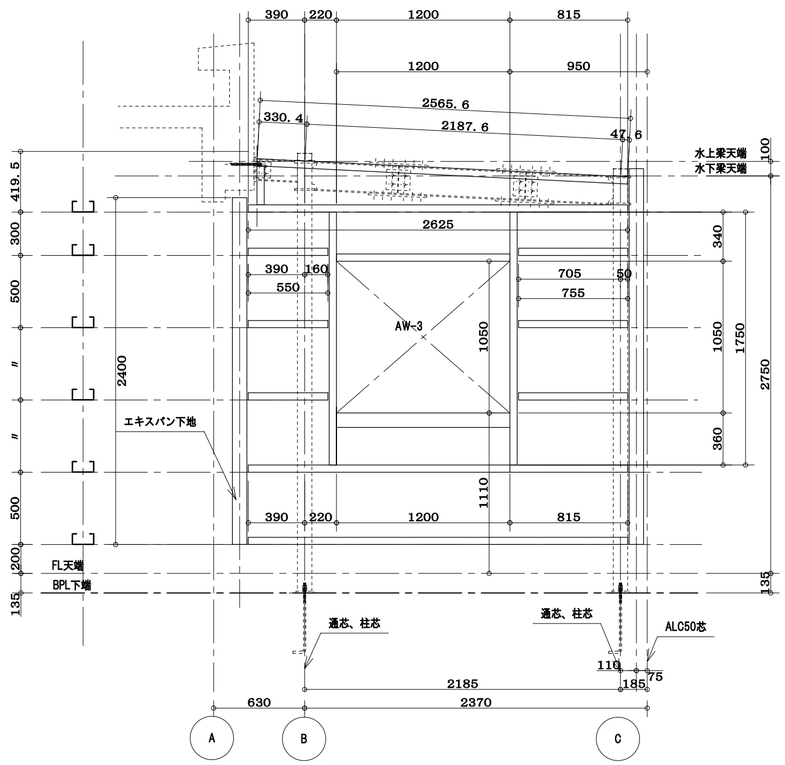

1通軸組図　S＝1：30

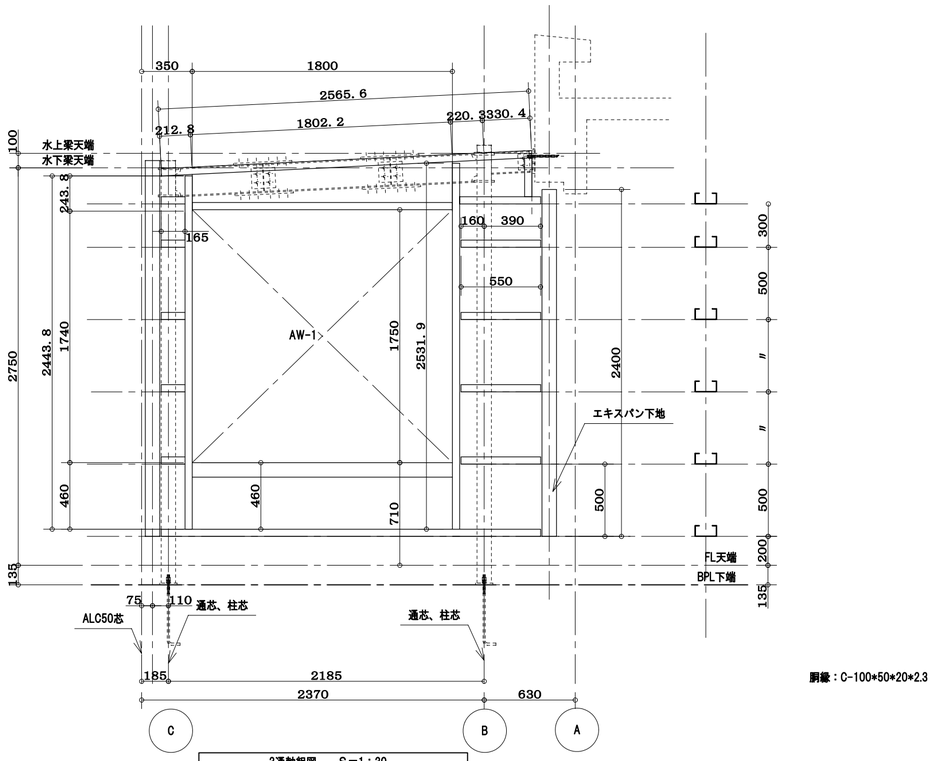

3通軸組図　S＝1：30

胴縁：C-100*50*20*2.3

部材名	位置	部材
C1		□100*100*6.0
G1		H-200*100*5.5*8
CG		H-150*75*5*7
P		□100*100*2.3
b		2C-100*50*20*2.3
梁上折板受け		C-100*50*20*2.3
胴縁		C-100*50*20*2.3
屋根ブレス		M12（ターンバックル付）

整理番号

サッシ開口位置は、打ち合わせの上決定

池上鉄工

池上鉄工一級建築士事務所

福岡県久留米市東合川7-13-12
TEL　0942-44-6745
FAX　0942-44-0922
一級建築士事務所県知事登録第1-50102号
鋼構造工事業　県知事許可（般-9）第91268号

設計

施工

訂正

工事名

図面名称　胴縁割付図

材質

仕上

製図年月日

縮尺　1：30

御承認