



部材リスト

部材名	位置	部 材
C1		□200*200*9
G1		H-300*150*6.5*9
G2		H-250*125*6*9
B1		H-200*100*5.5*8
B2		H-200*100*5.5*8
B3		□100*100*3.2
屋根プレス		16φ

整理 番号	<b>池 上 鉄 工</b>		設 計	工 事 名	製 図 年 月 日	1 : 50
	池上鉄工一級建築士事務所		施 工	図面名称	御 承 認	
	福岡県久留米市東台川7-13-12		訂 正	材 質		
	TEL 0942-44-6745 FAX 0942-44-0922			仕 止		
一級建築士事務所 登録第1-50102号 鋼構造工事業 県知事許可(般-9)第91268号						

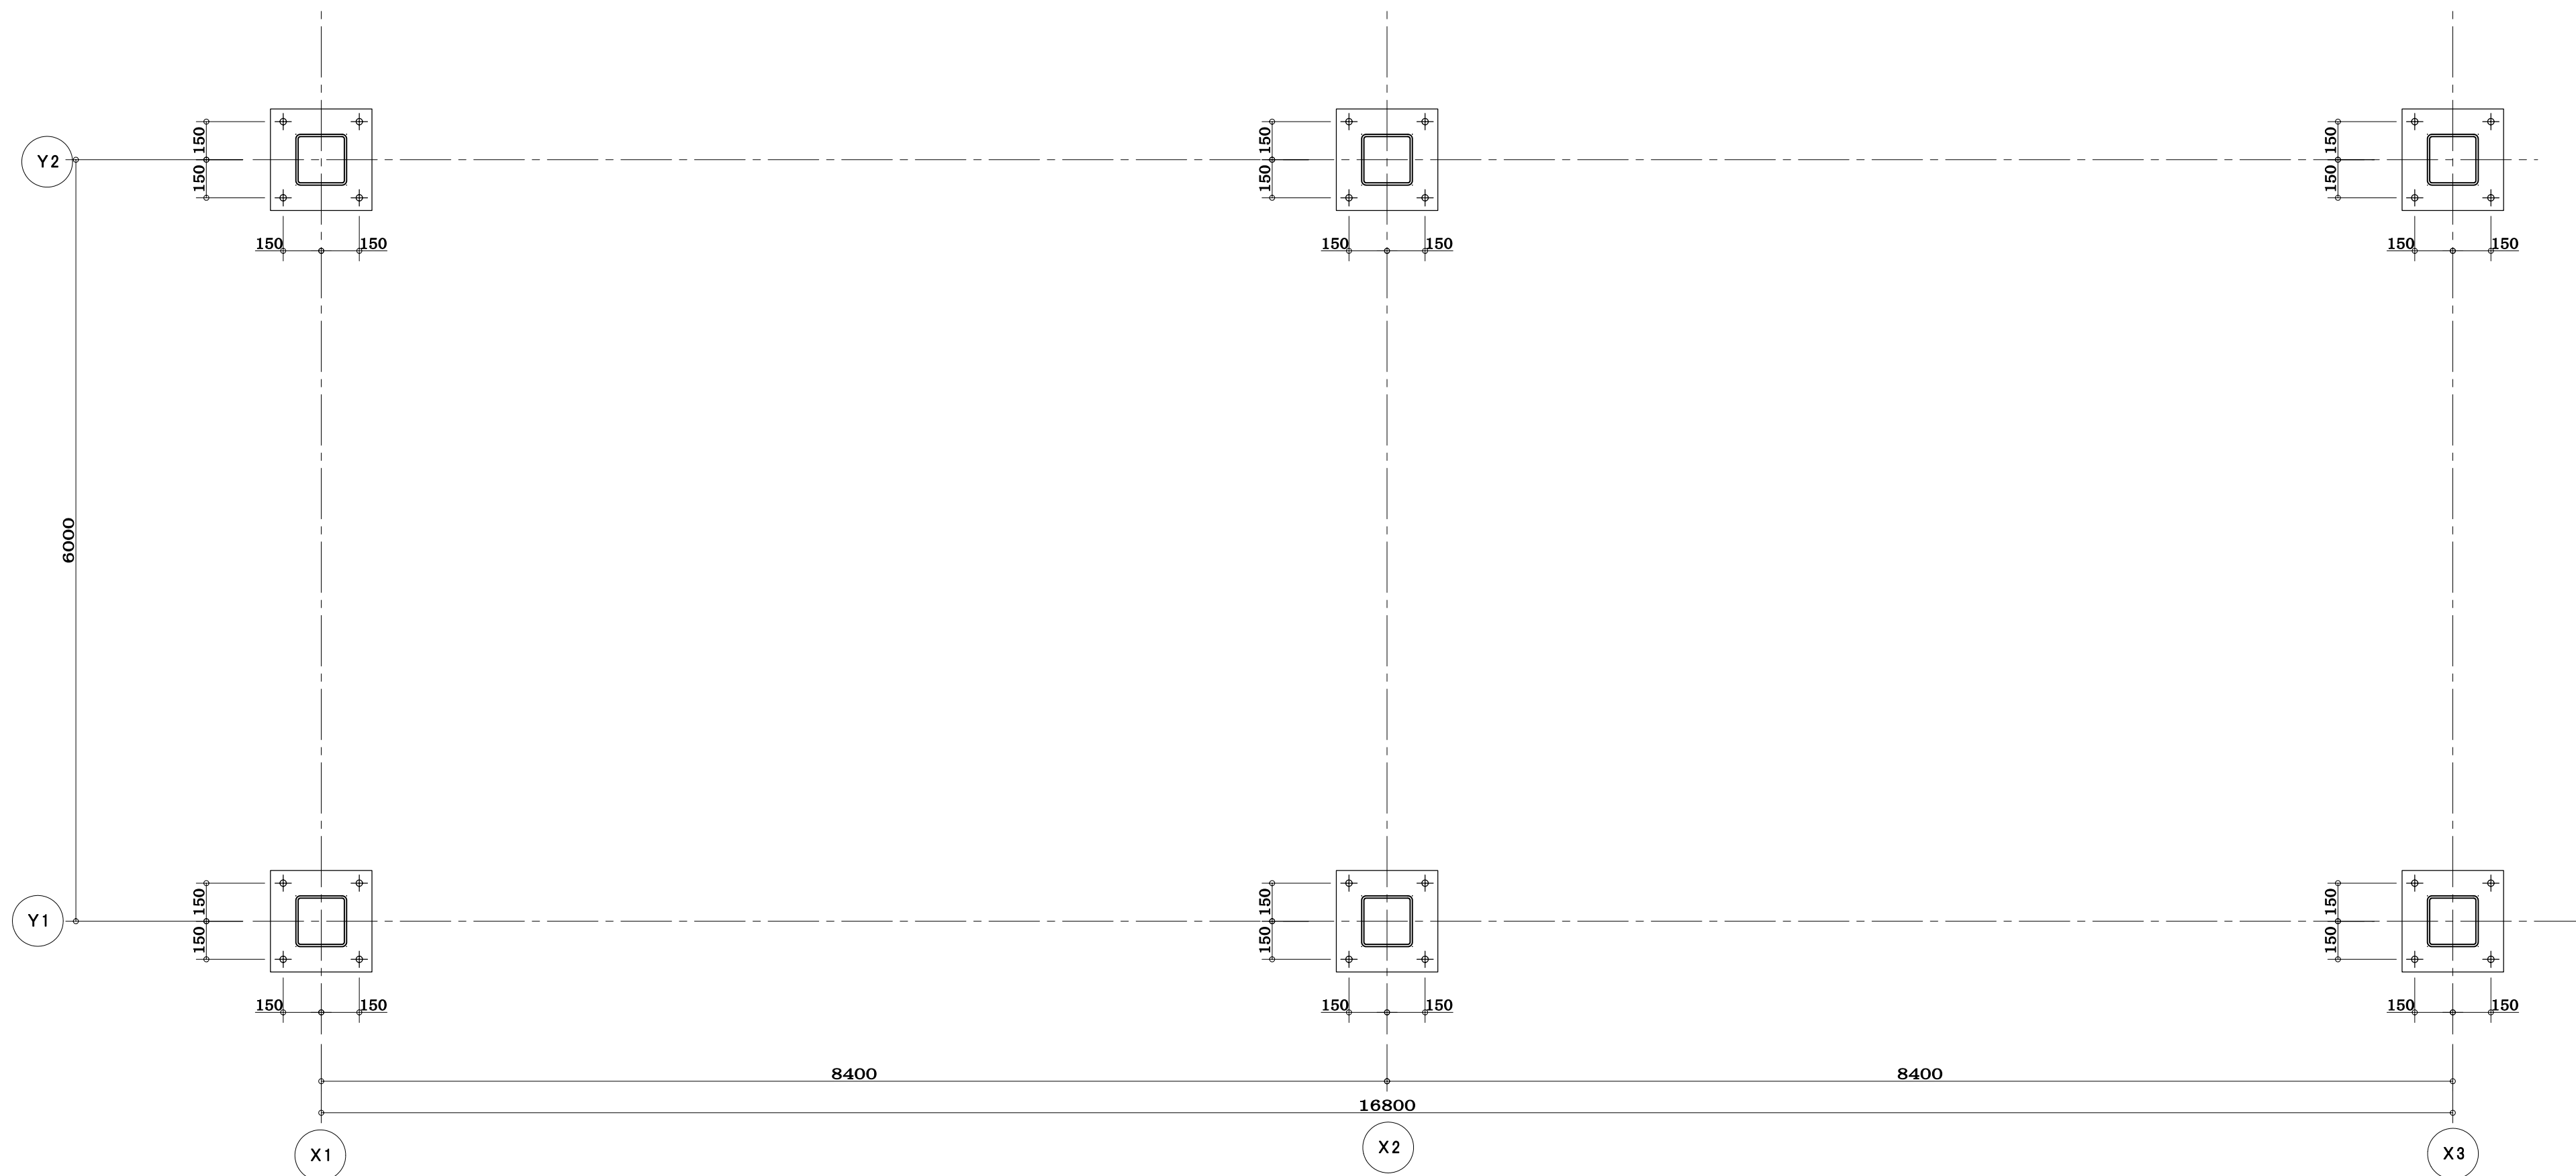

柱 脚 リ ス ト (アンカーボルトは、フック付2重ナット)

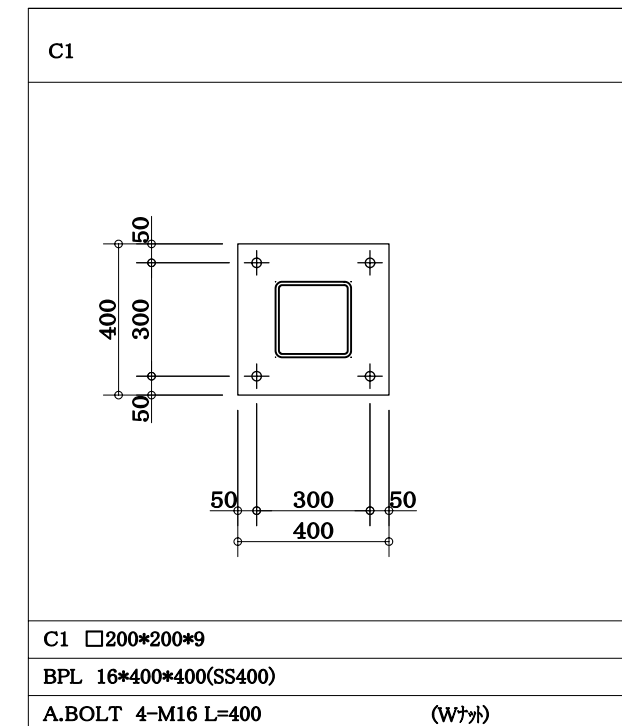

C1 □200\*200\*9

BPL 16\*400\*400(SS400)

A.BOLT 4-M16 L=400

(W/ホ)

製 図 年 月 日 縮 尺 1 : 40

整理番号	

**池 上 鉄 工**  
池上鉄工 一級建築士事務所


福岡県久留米市東合川7-13-12  
TEL 0942-44-6745  
FAX 0942-44-0922

一級建築士事務所県知事登録第1-50102号  
鋼構造工事業 県知事許可(般-9)第91268号


設計	
施工	
訂正	

工事名	
図面名称	鉄骨アンカープラン
材質	
仕上	

御 承 認			

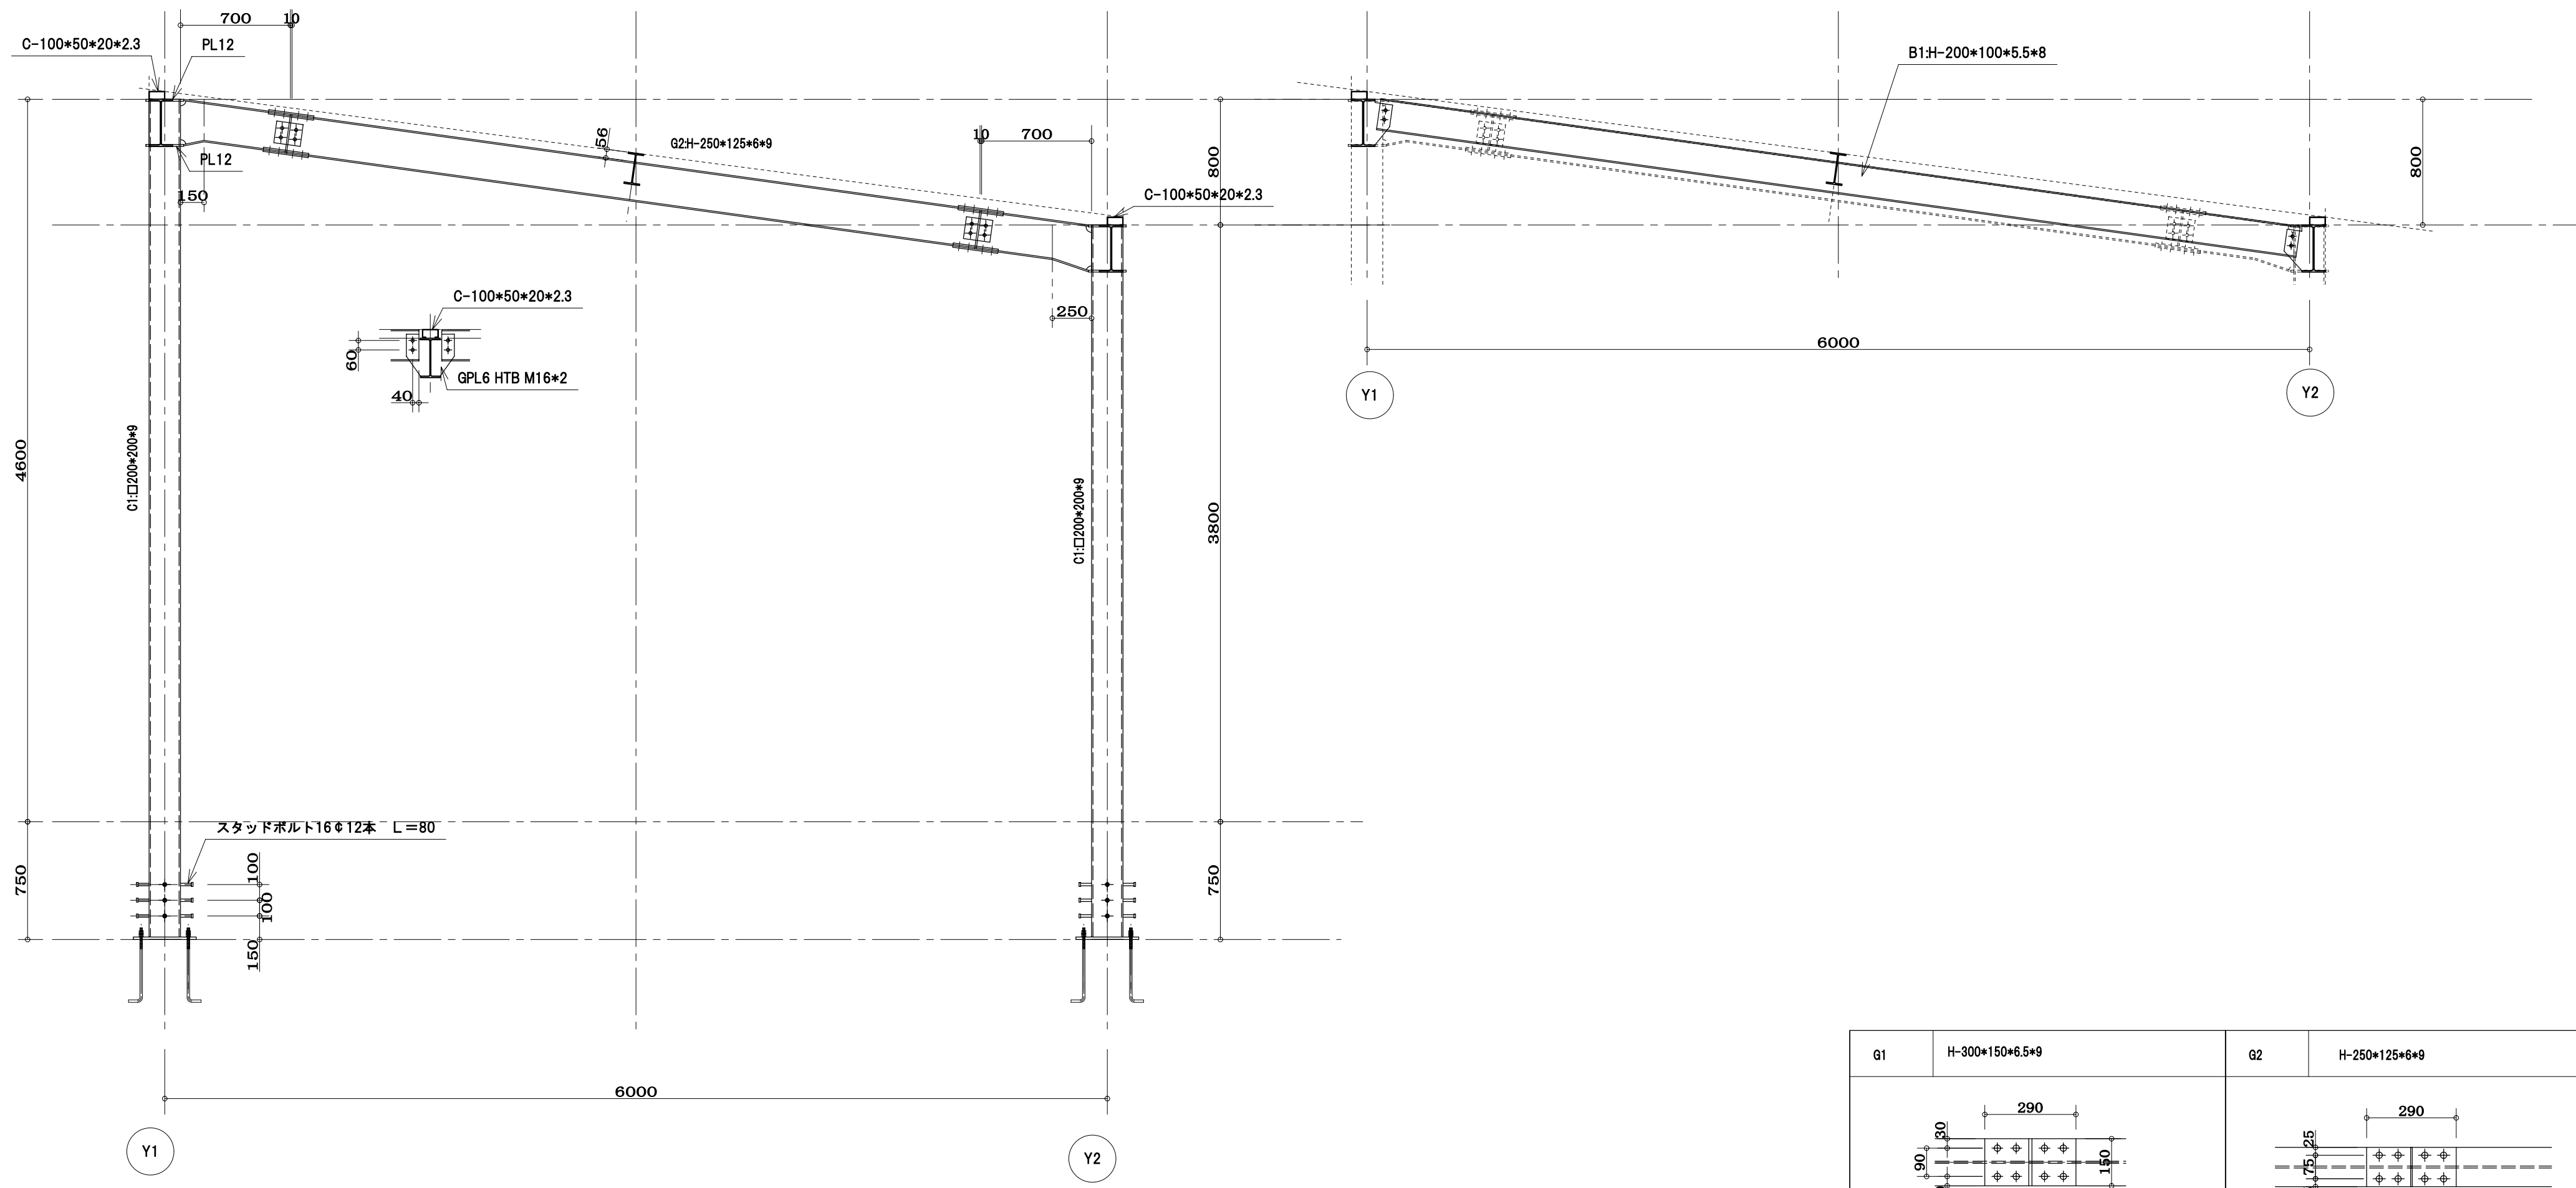

G1	H-300*150*6.5*9	G2	H-250*125*6*9	
FLG	FPL SPL9*150*290 FPL SPL9*35*290	HTB M16*8	FLG	FPL2 SPL9*125*290 HTB M16*8
WPL	WPL6 *200*170	HTB M16*4	WPL	WPL6 *140*170 HTB M16*4
設計	工事名		製図年月日	縮尺 1:30
施工	図面名称 断面詳細図		御承認	
訂正	材質 仕上			

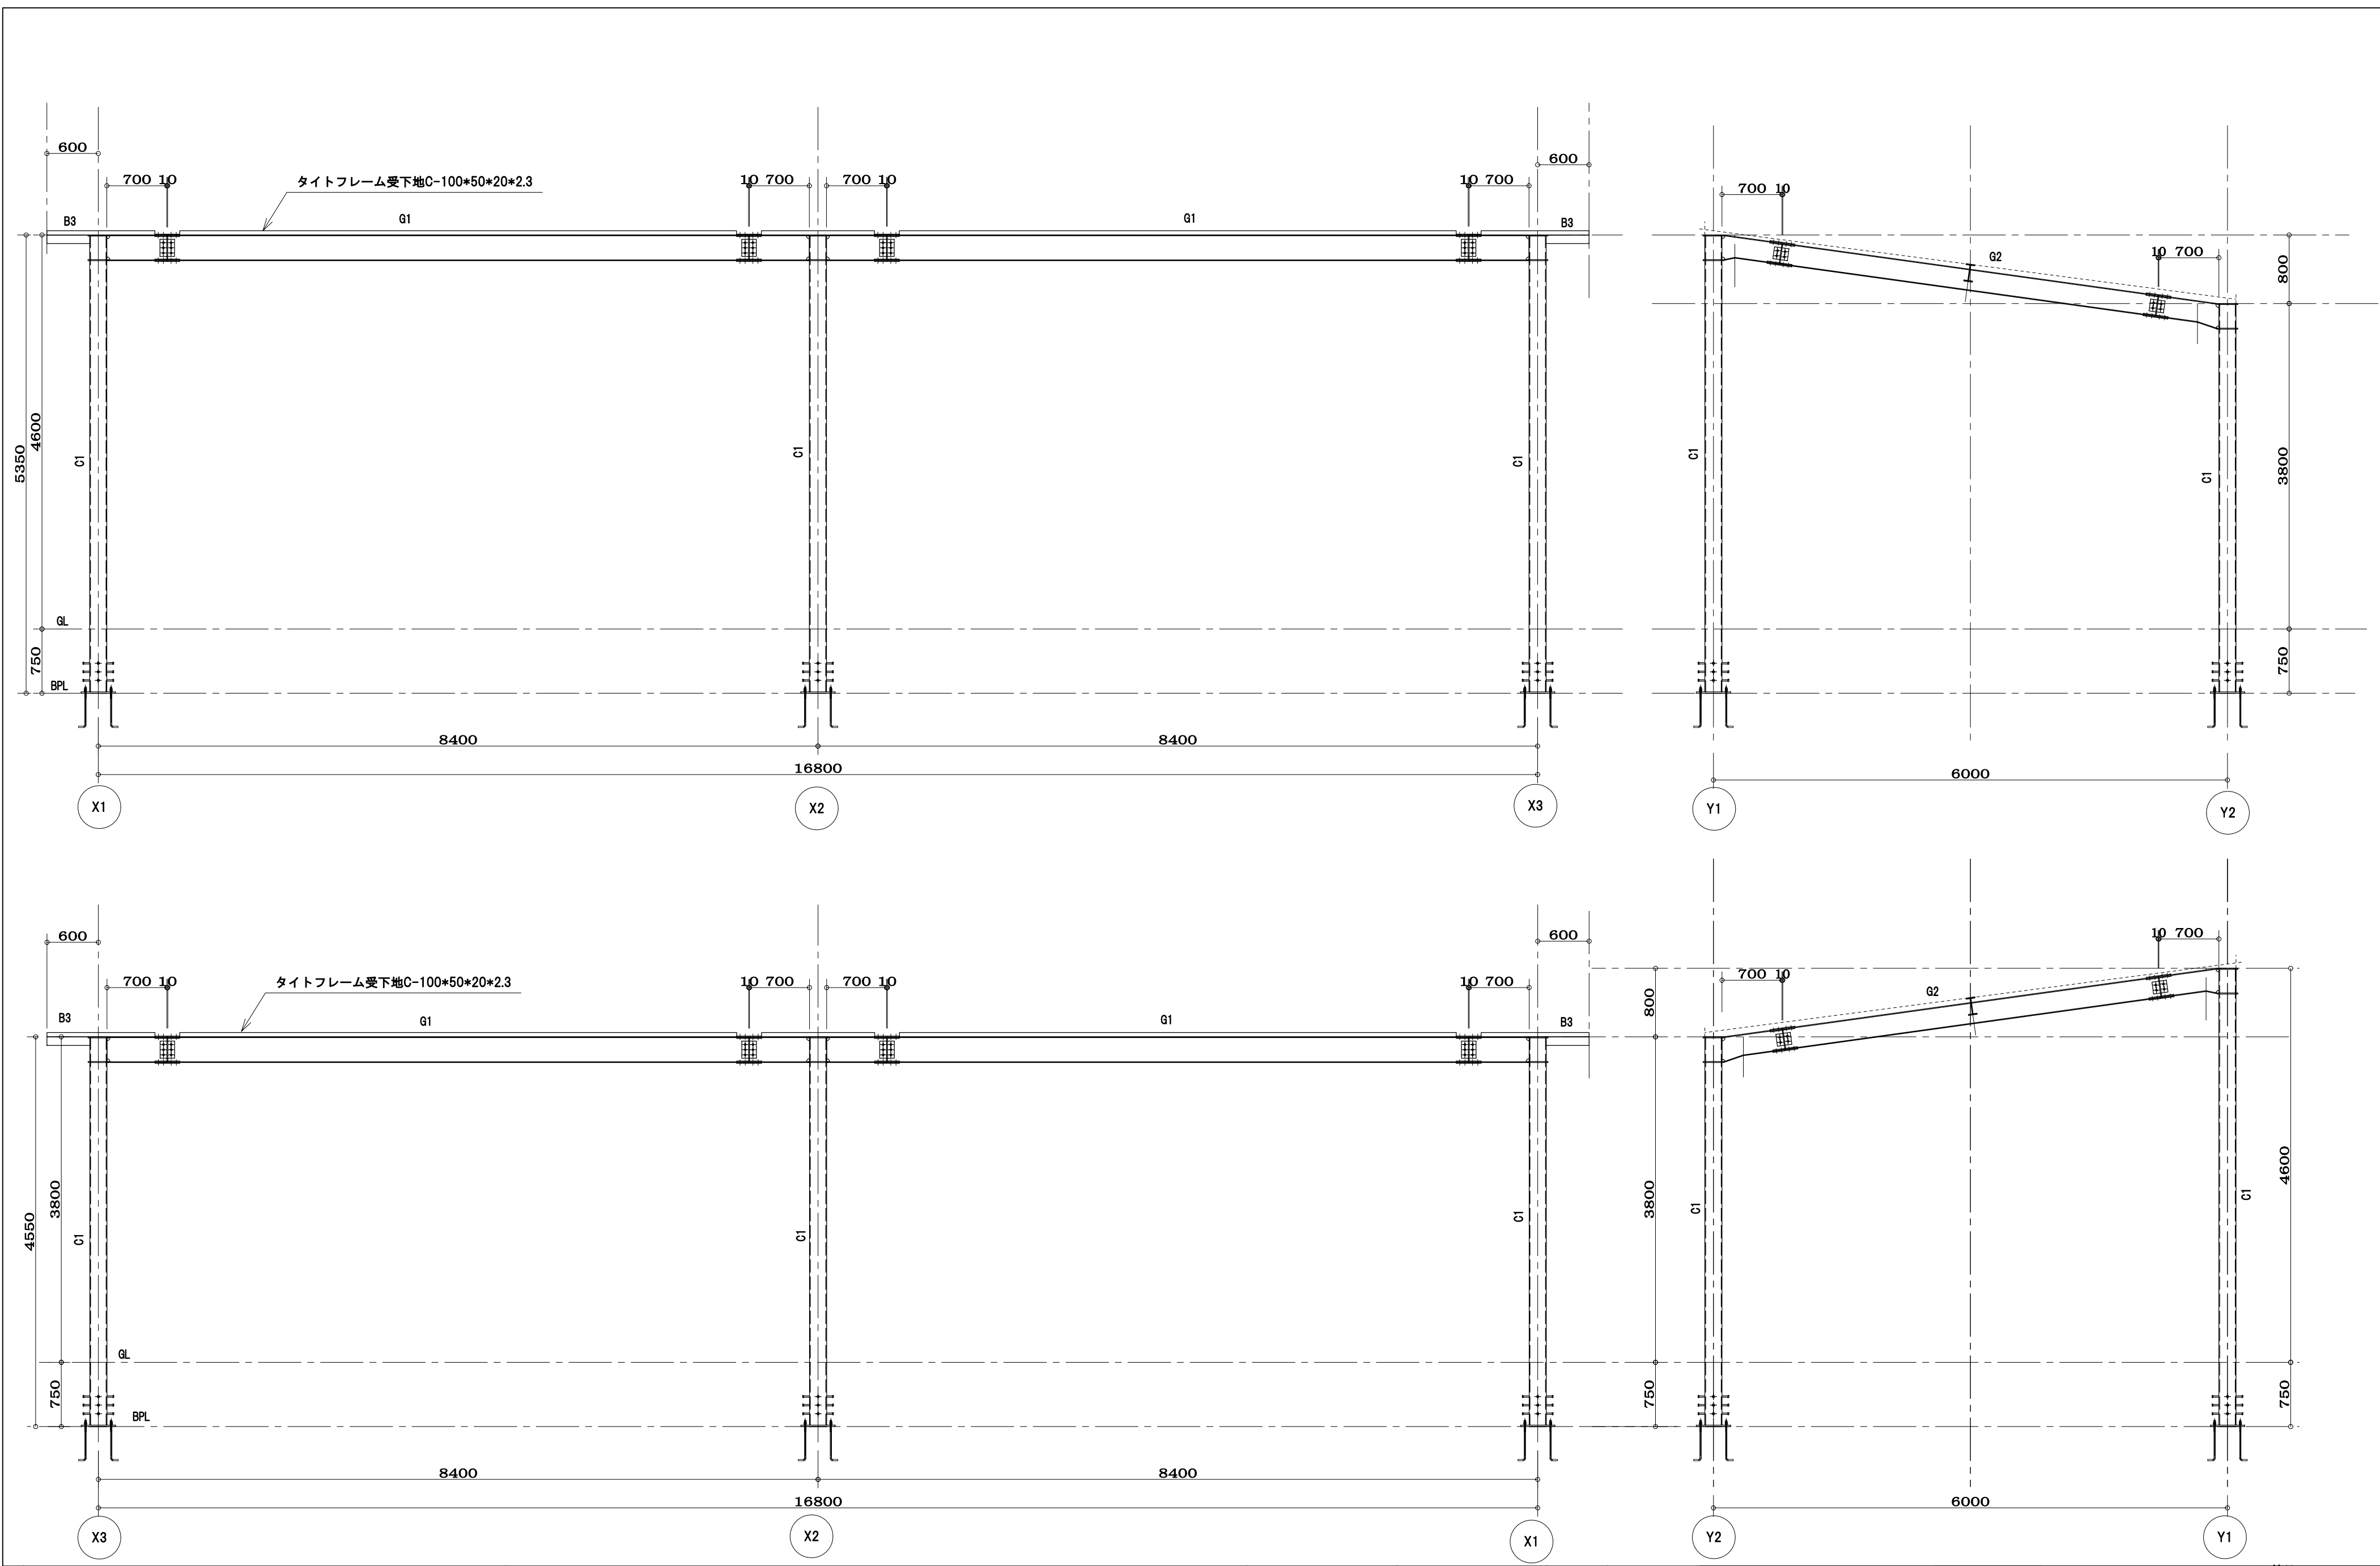

整理番号	
図面番号	
訂正	

**池 上 鉄 工**  
池上鉄工一級建築士事務所

福岡県久留米市東合川7-13-12  
TEL 0942-44-6745  
FAX 0942-44-0922

一級建築士事務所景知事登録第1-50102号  
鋼構造工事業

設計	
施工	
訂正	

工事名	
図面名称	鉄骨軸組図
材質	
仕上	

製図年月日		縮尺	1:50
御 承 認			