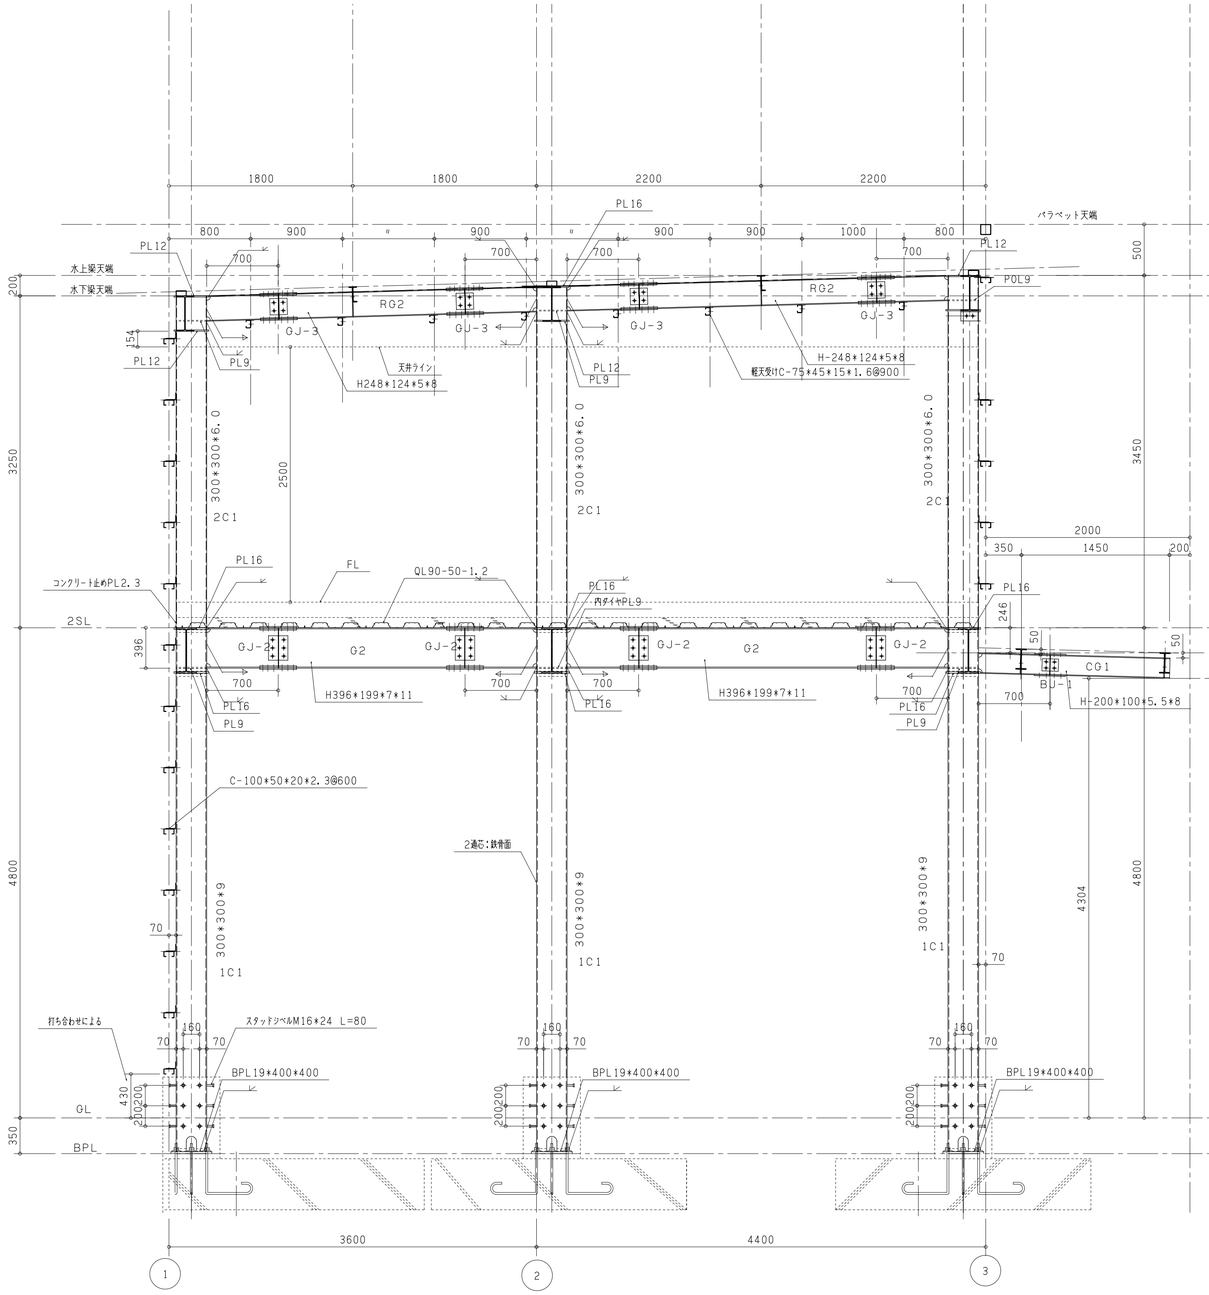

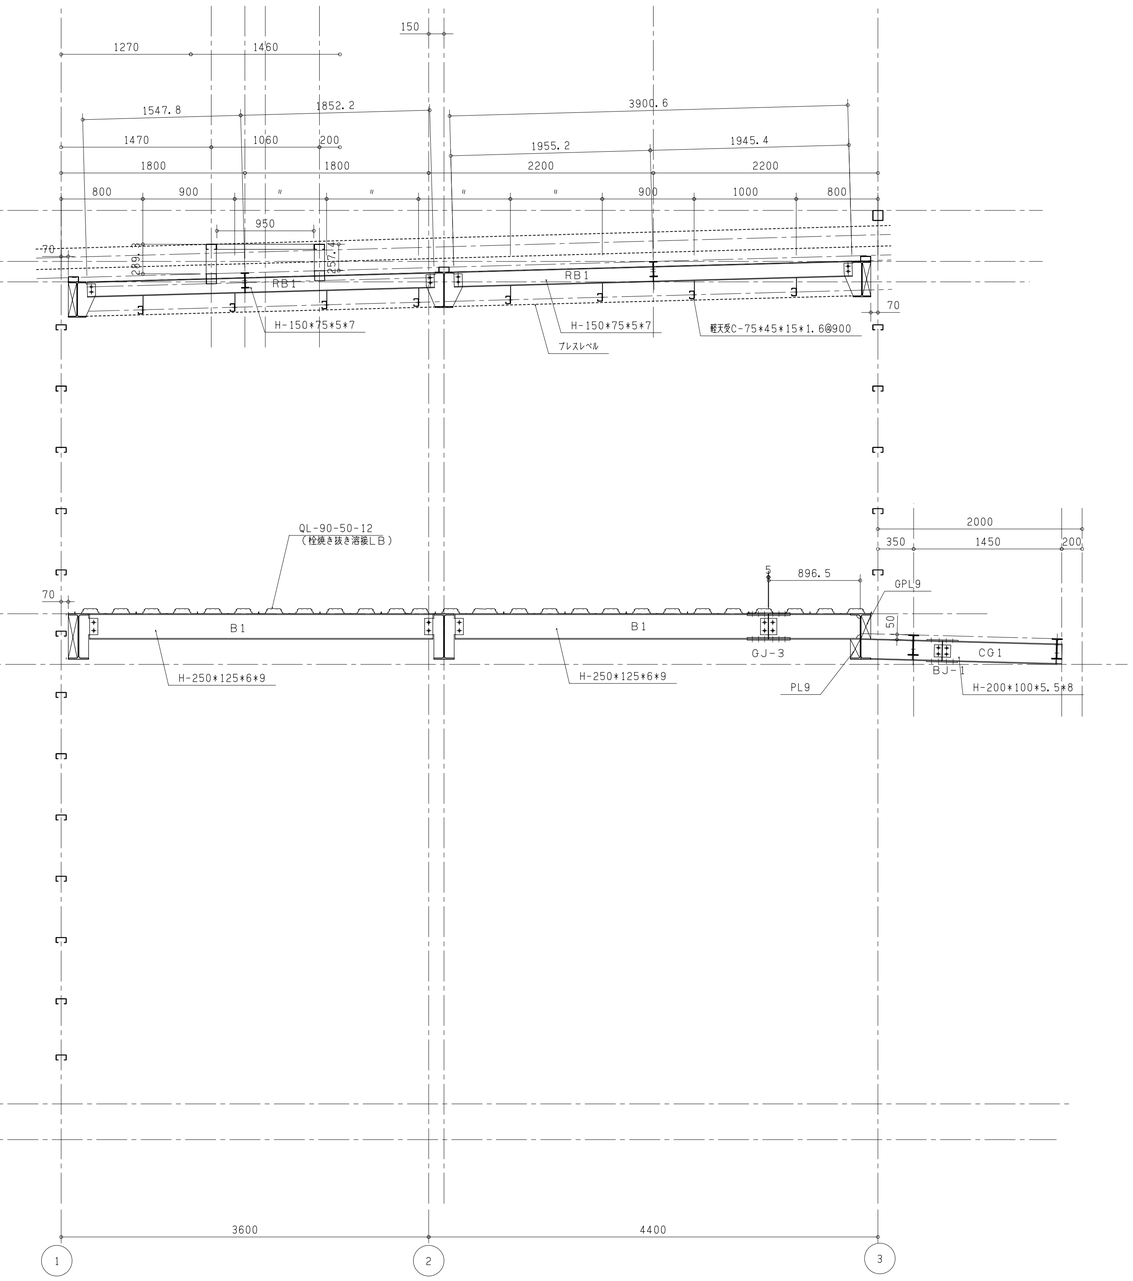

材質	記号
SM490A	○
SM400A	□
SS400	無印

池　上　鉄　工

池上鉄工一級建築士事務所

福岡県久留米市東合川7－13－12　一級建築士事務所県知事登録第1－50102号
TEL　0942－44－6745　鋼構造物工事業
FAX　0942－44－0922　県知事許可（般－9）第91268号

照査	担当	設計	製図	改正内容	年月日	承認
			池上	△		
				△		
				△		

工事名	設計	作成年月日
図面名 鉄骨断面図	施工	縮尺 1：30
		図面番号