


施 工 詳 細 図 号	<b>池 上 鉄 工</b> 池上鉄工 一級建築士事務所			設 計 施 工 訂 正	工 事 名 製 図 名 称 材 質 仕 上	製 図 年 月 日 御 承 認	縮 尺 1 : 10
	福岡県久留米市東合川7-13-12 TEL 0942-44-6745 FAX 0942-44-0922			一級建築士事務所県知事登録第1-50102号 鋼構造工事業 県知事許可(般-9)第91268号	鉄 骨 図 1 材 質 仕 上	御 承 認	縮 尺 1 : 10
	福岡県久留米市東合川7-13-12 TEL 0942-44-6745 FAX 0942-44-0922			一級建築士事務所県知事登録第1-50102号 鋼構造工事業 県知事許可(般-9)第91268号	鉄 骨 図 1 材 質 仕 上	御 承 認	縮 尺 1 : 10
	福岡県久留米市東合川7-13-12 TEL 0942-44-6745 FAX 0942-44-0922			一級建築士事務所県知事登録第1-50102号 鋼構造工事業 県知事許可(般-9)第91268号	鉄 骨 図 1 材 質 仕 上	御 承 認	縮 尺 1 : 10

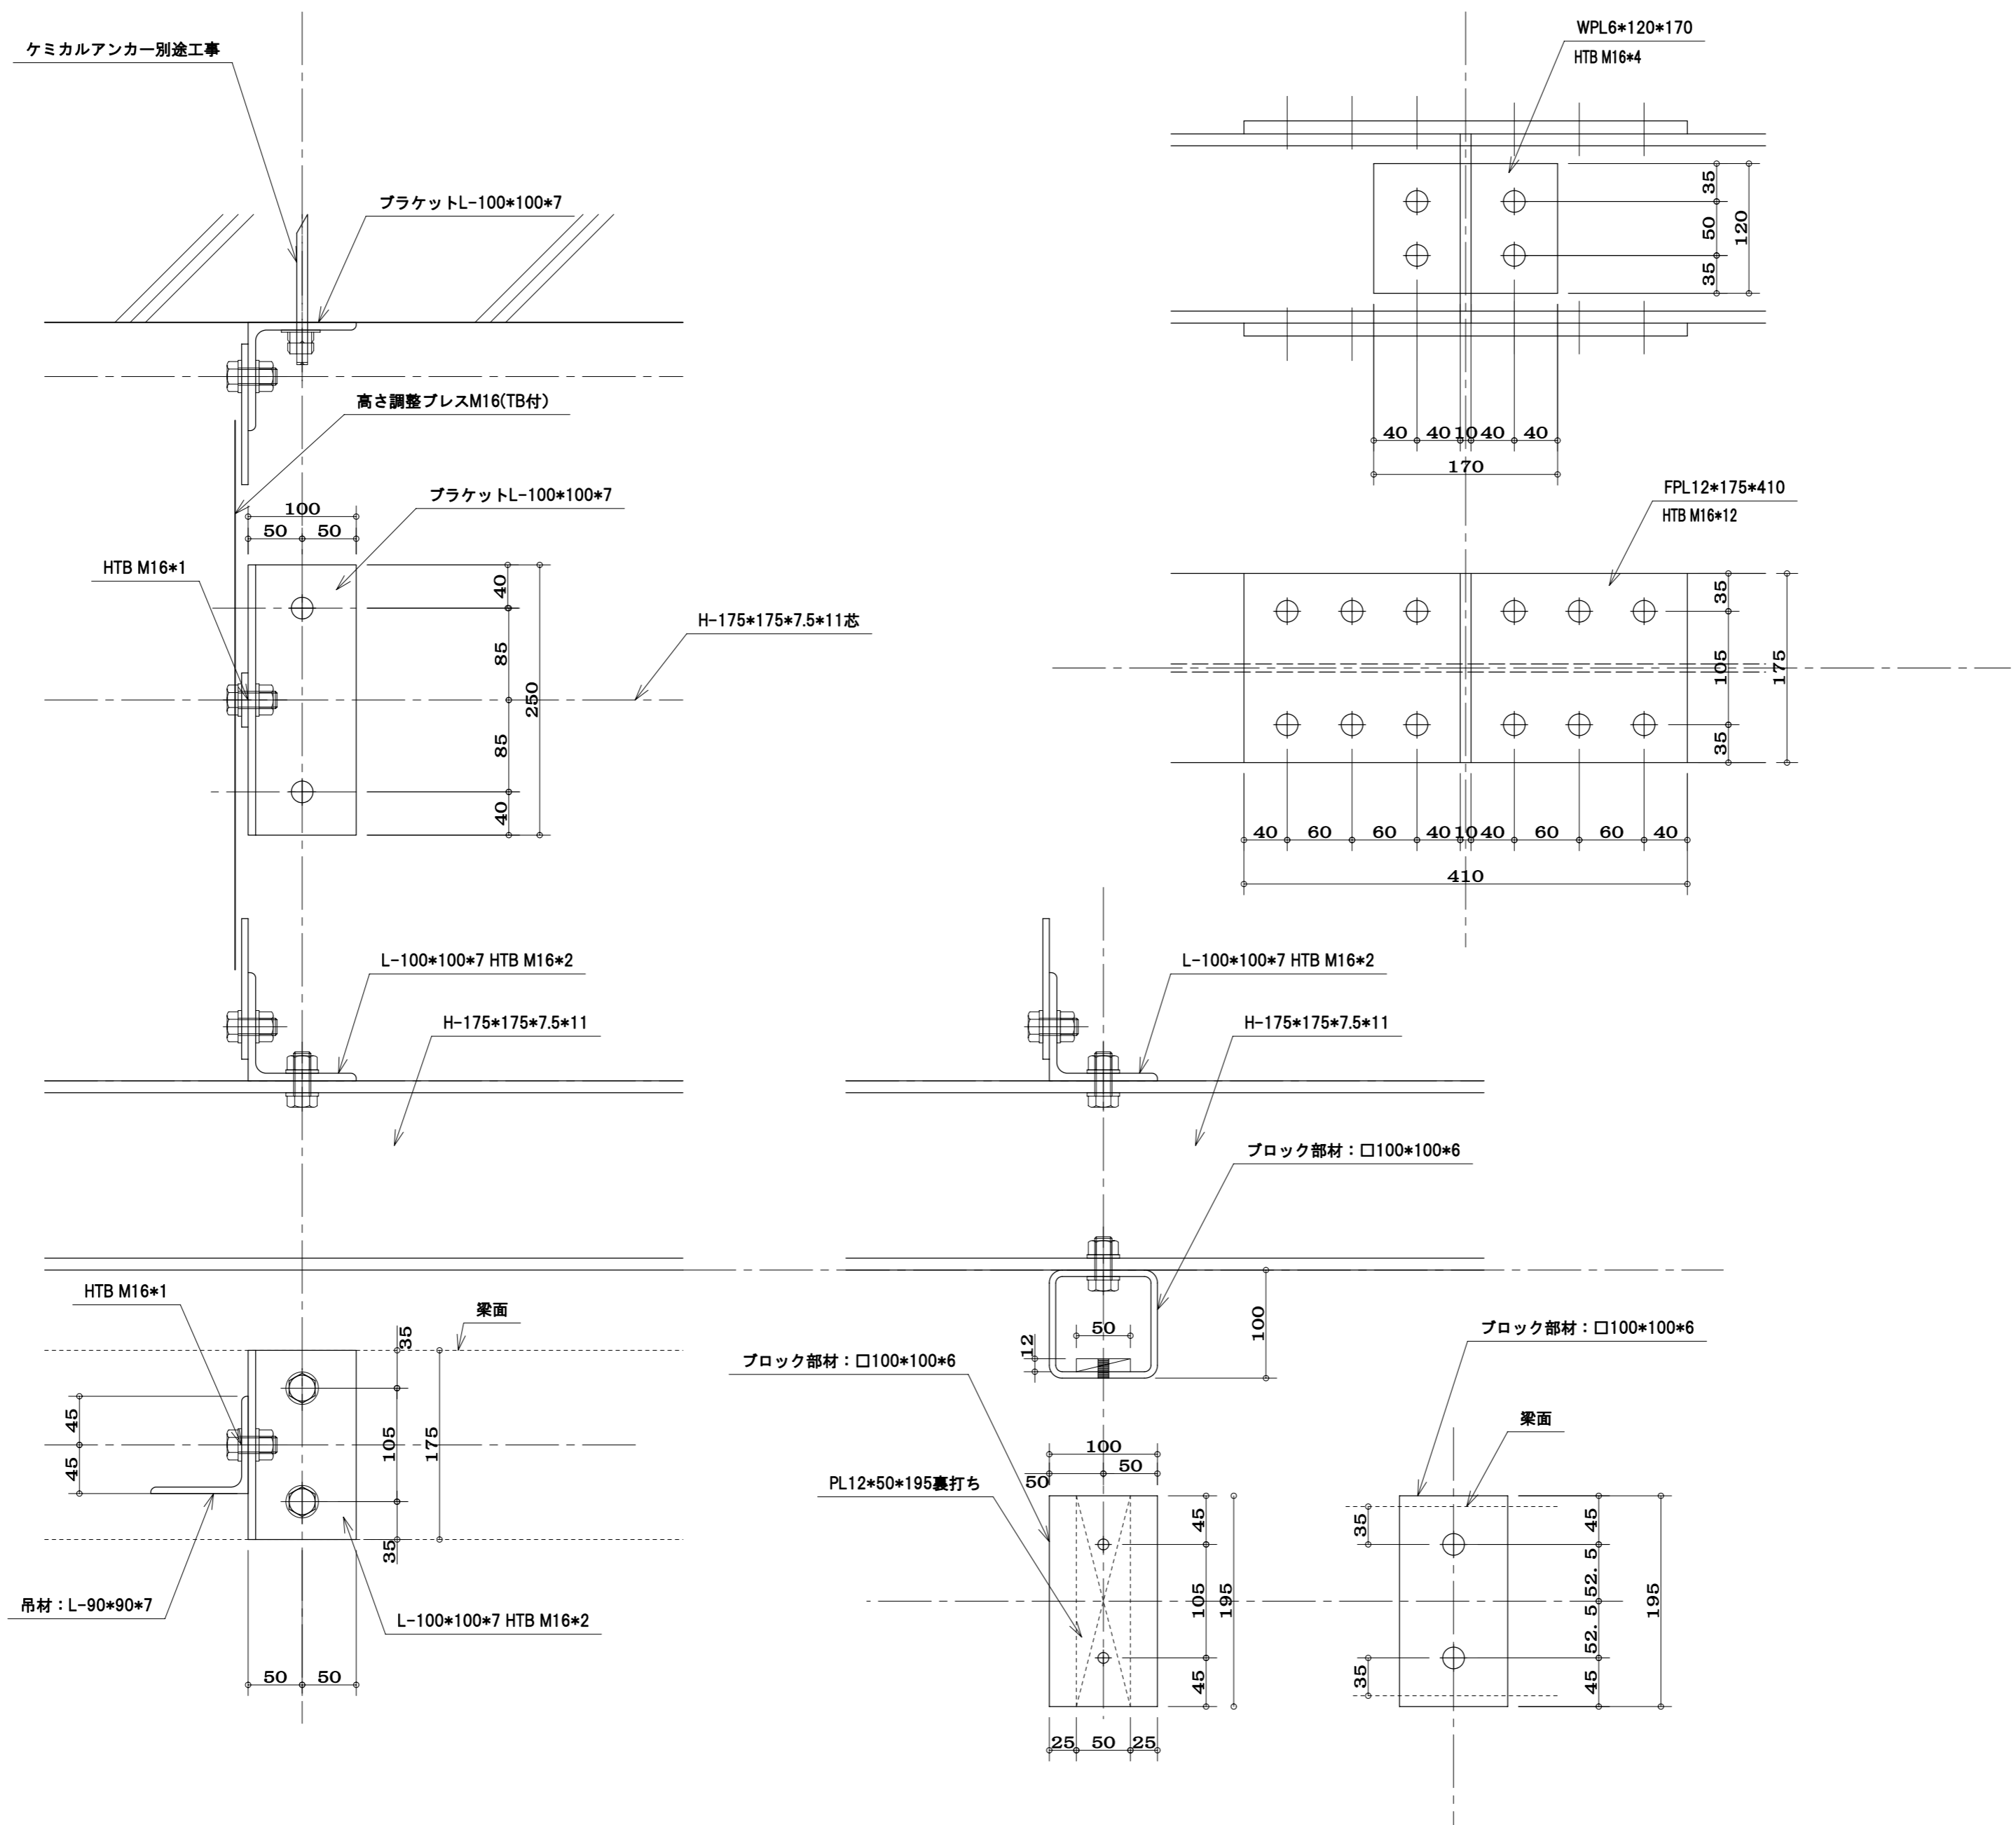

整理番号	<b>池上鉄工</b>		設計	工事名	製 年 月 日	縮尺	
	池上鉄工 一級建築士事務所		施工	図面名称	御 承 認		
	福岡県久留米市東合川7-13-12		訂	材 質			
	TEL 0942-44-6745		正	仕 上			
FAX 0942-44-0922		一級建築士事務所県知事登録第1-50102号		鋼構造工事業		県知事許可(般-9)第91268号	