


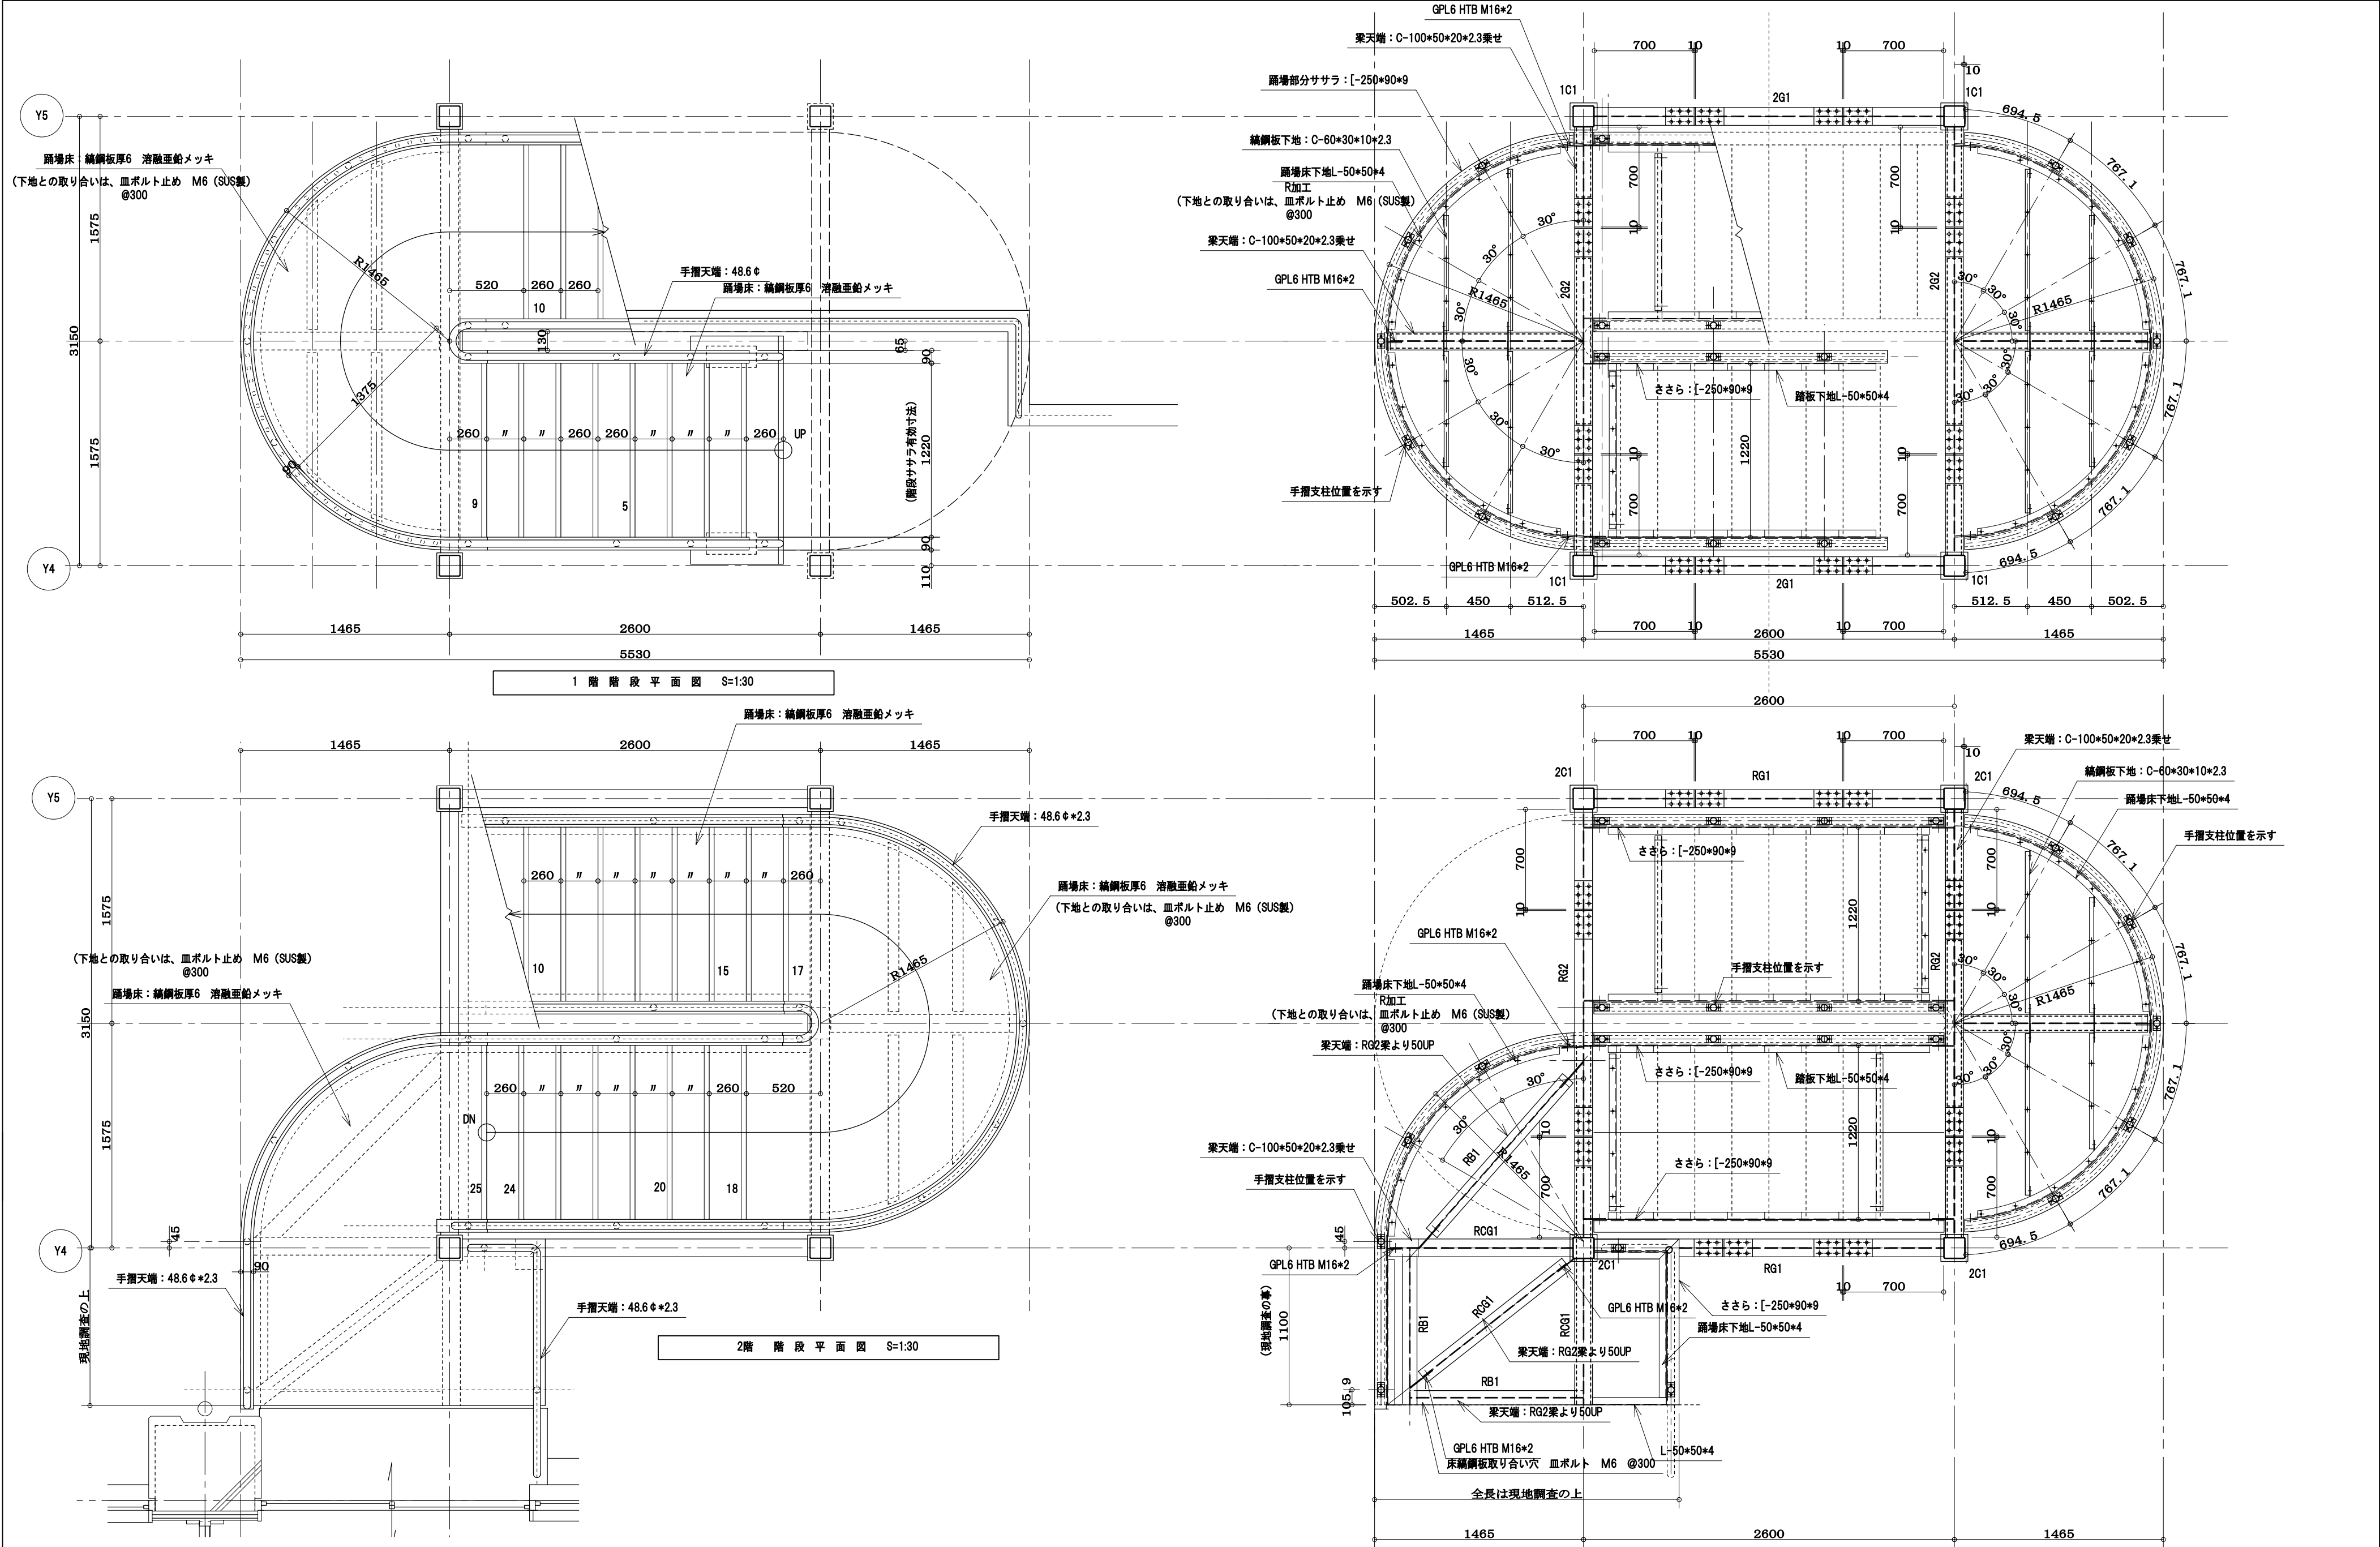

整 理 番 号	池上鉄工								設 計	工事名	製 図 年 月 日		1 : 30	
	池上鉄工一級建築士事務所								施 工	図面名称	御 承 認			
	福岡県久留米市東合川7-13-12								訂 正	材 質 仕 上				
	TEL 0942-44-6745				一級建築士事務所県知事登録第1-50102号									
	FAX 0942-44-0922				鋼構造工事業 県知事許可 (般-9) 第91268号									