


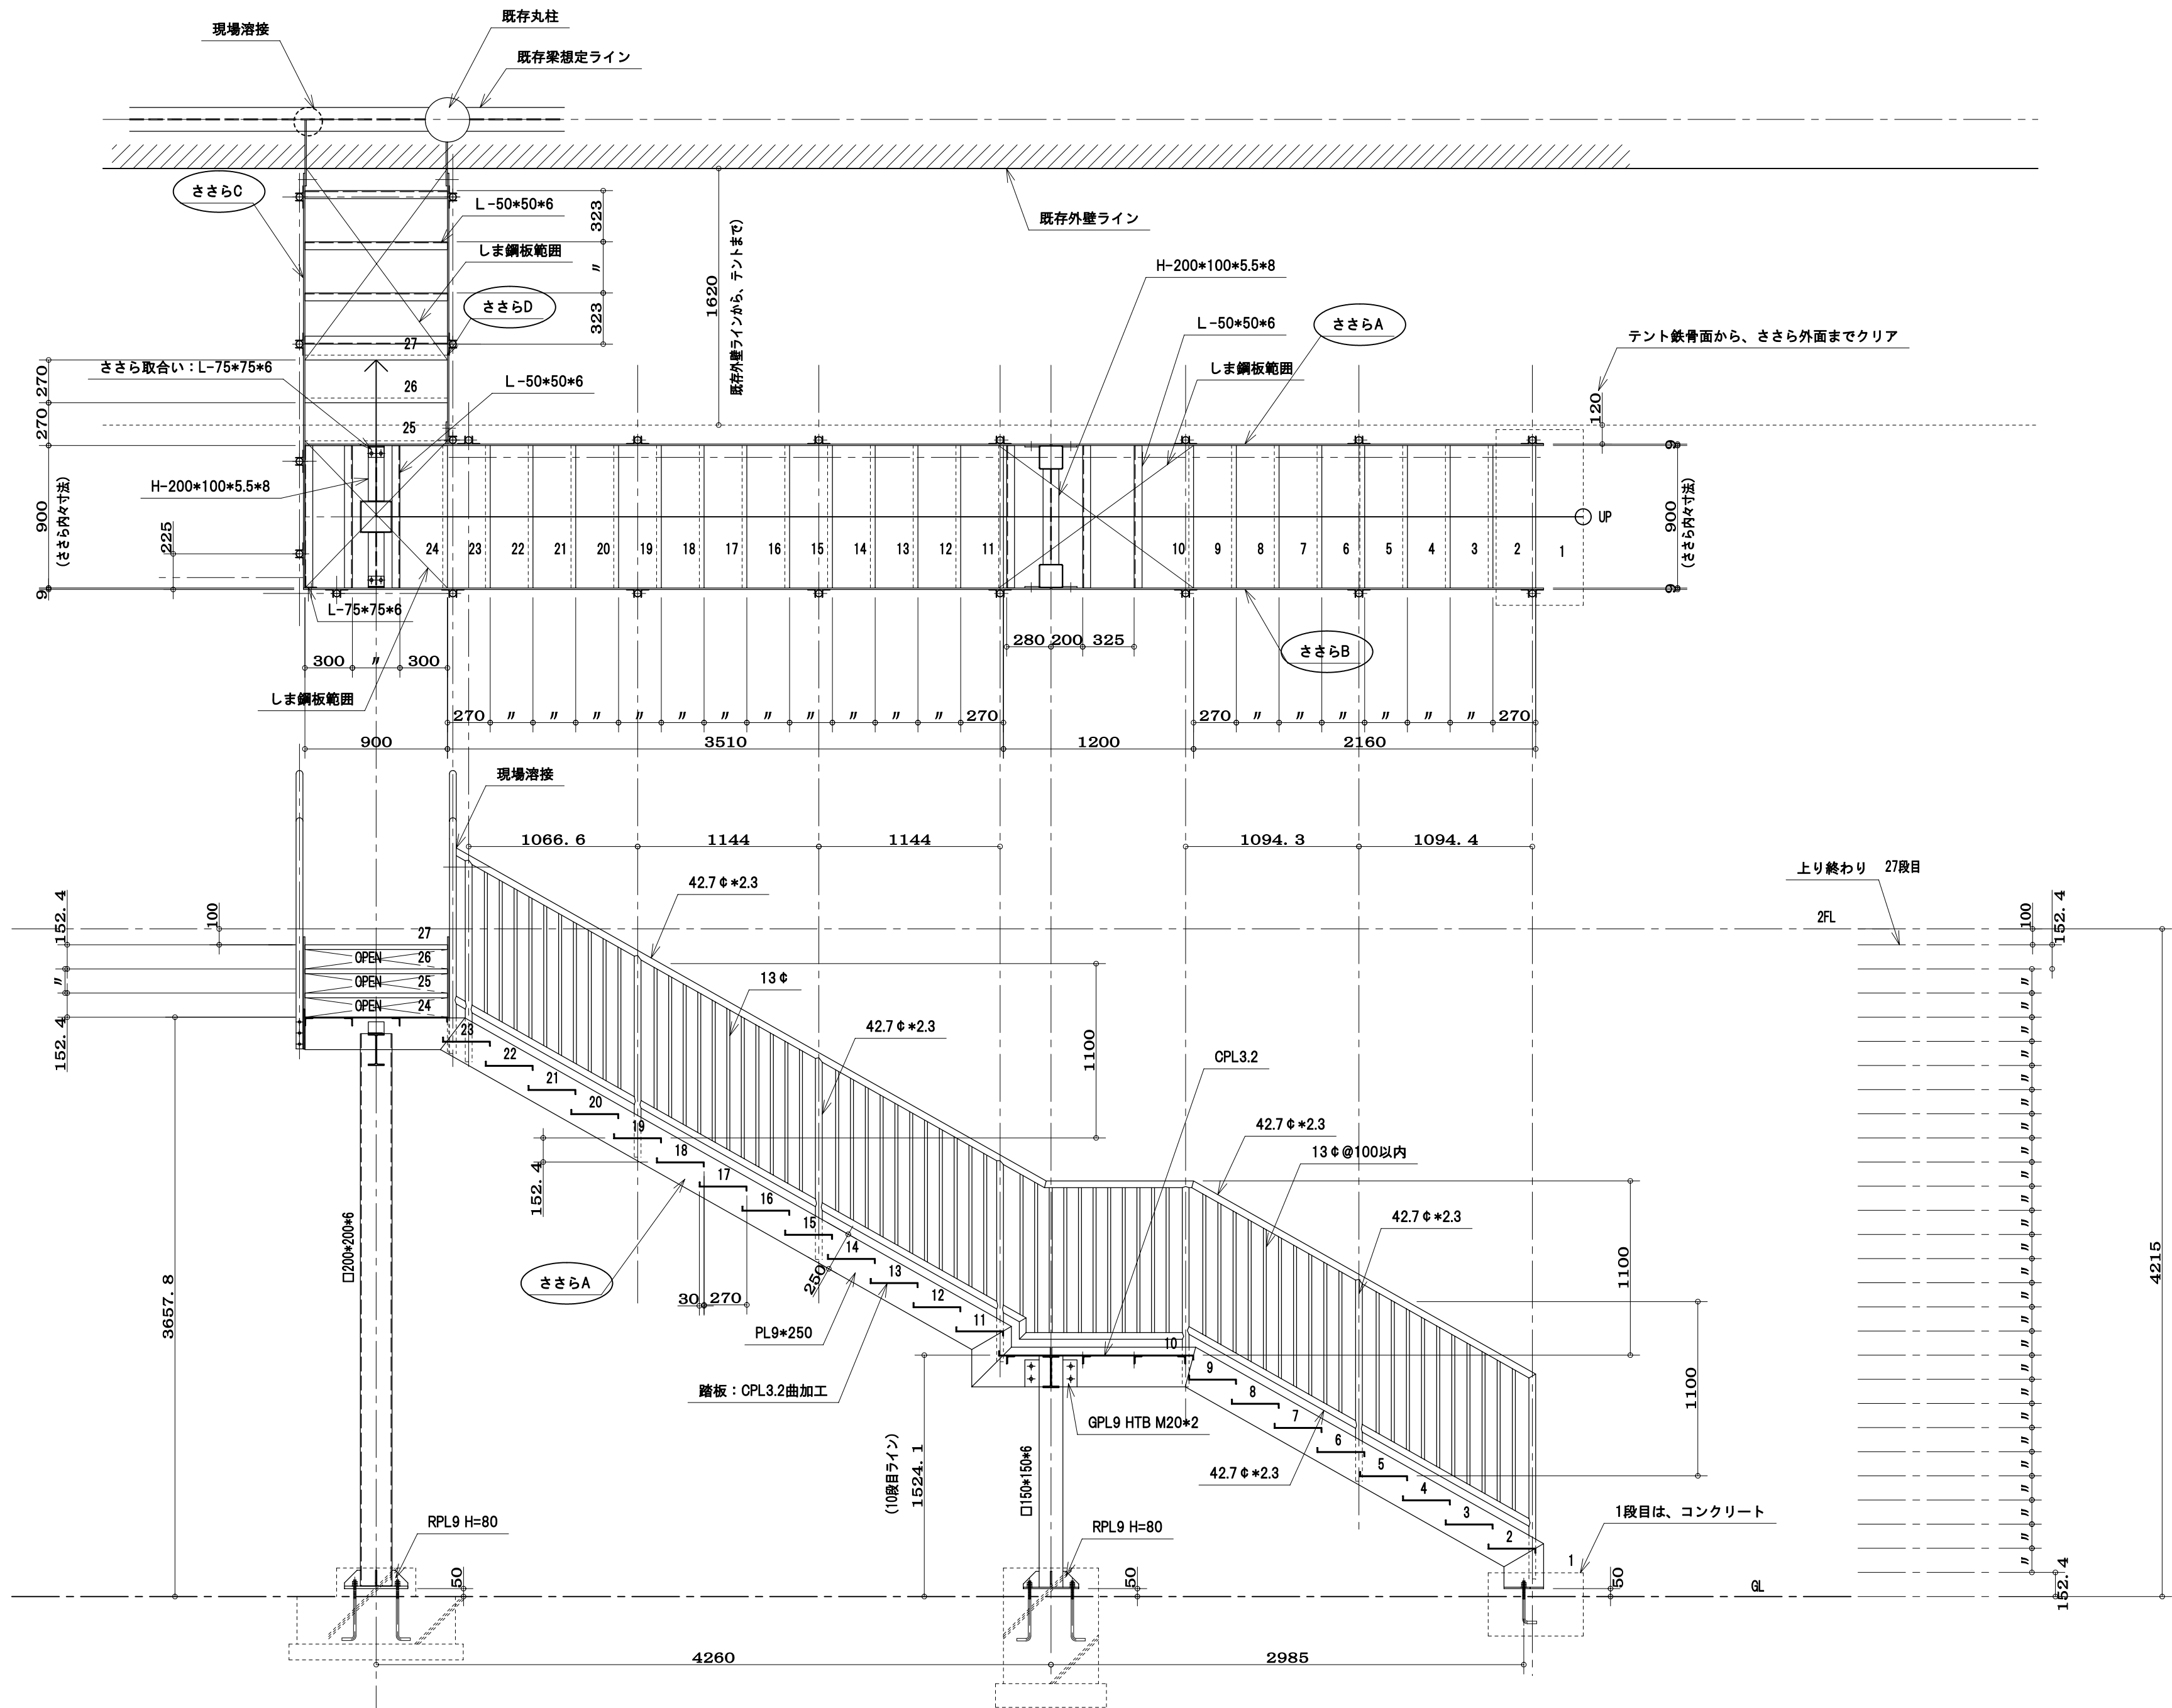
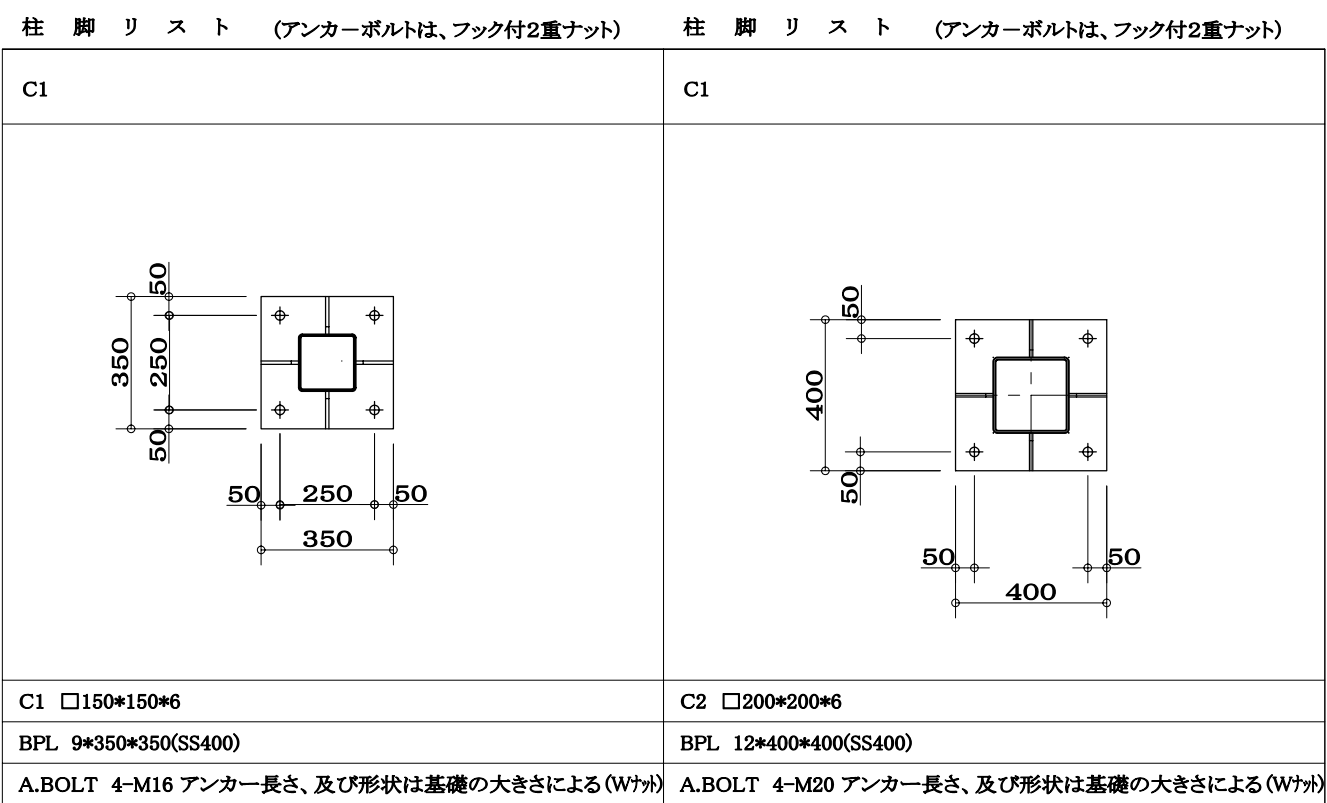
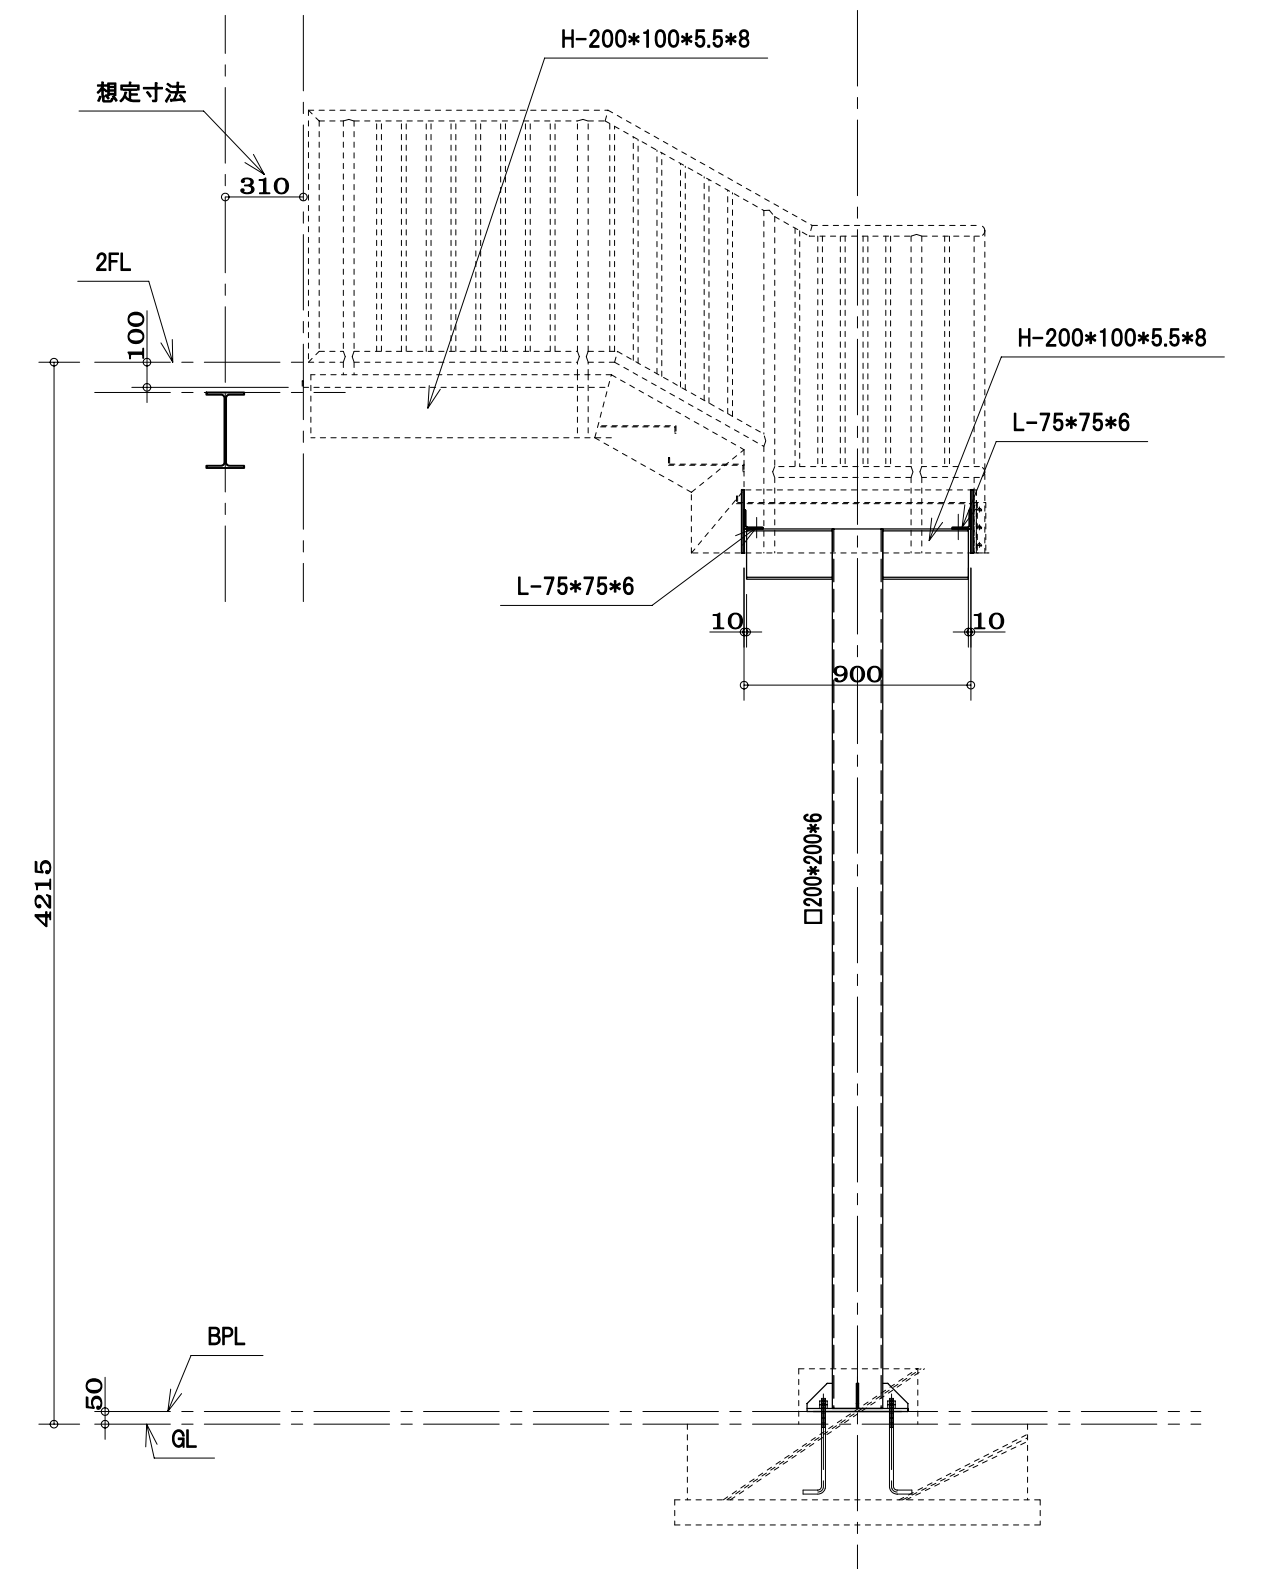
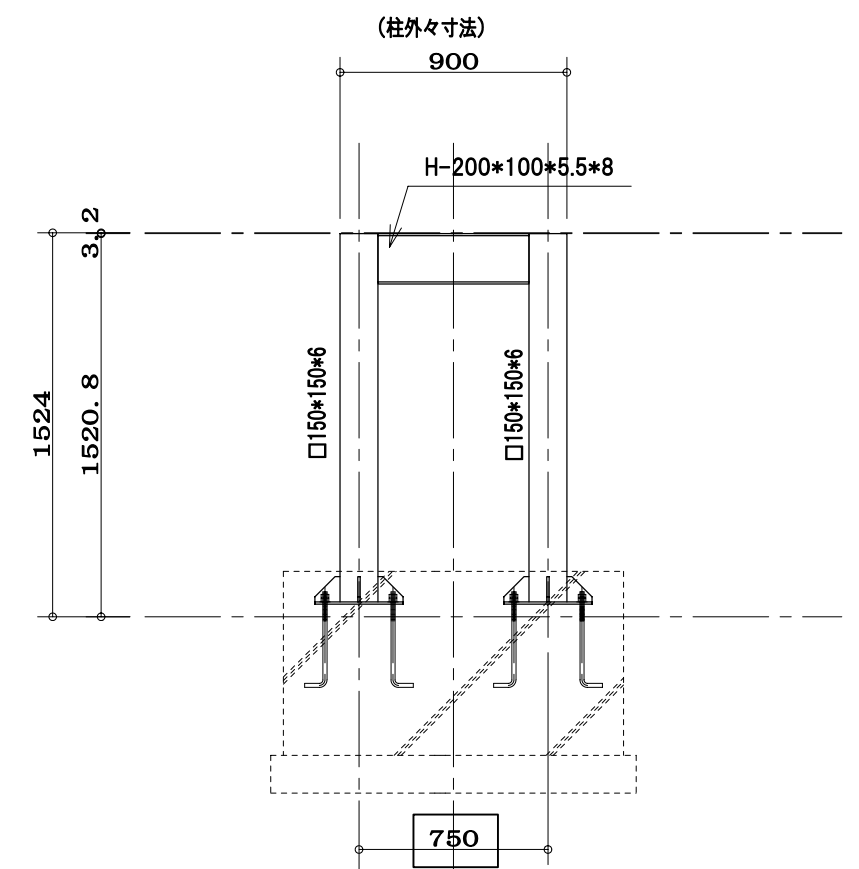
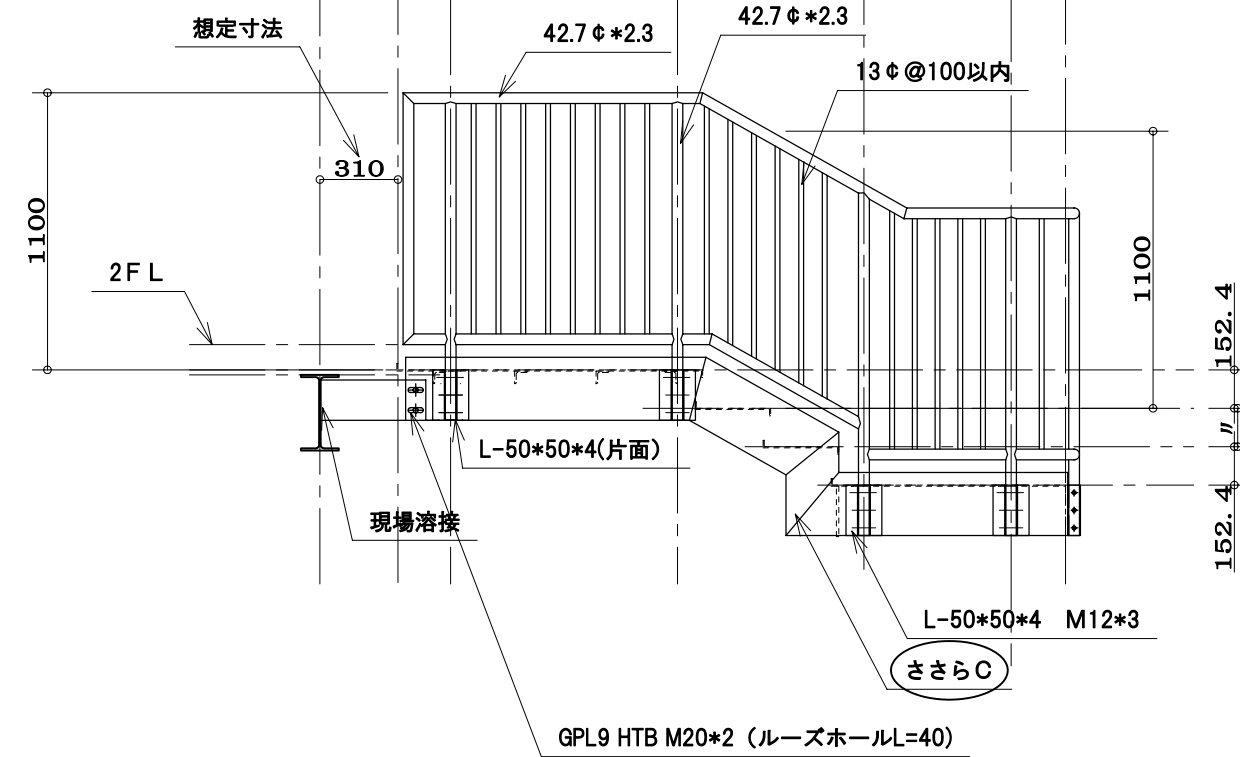


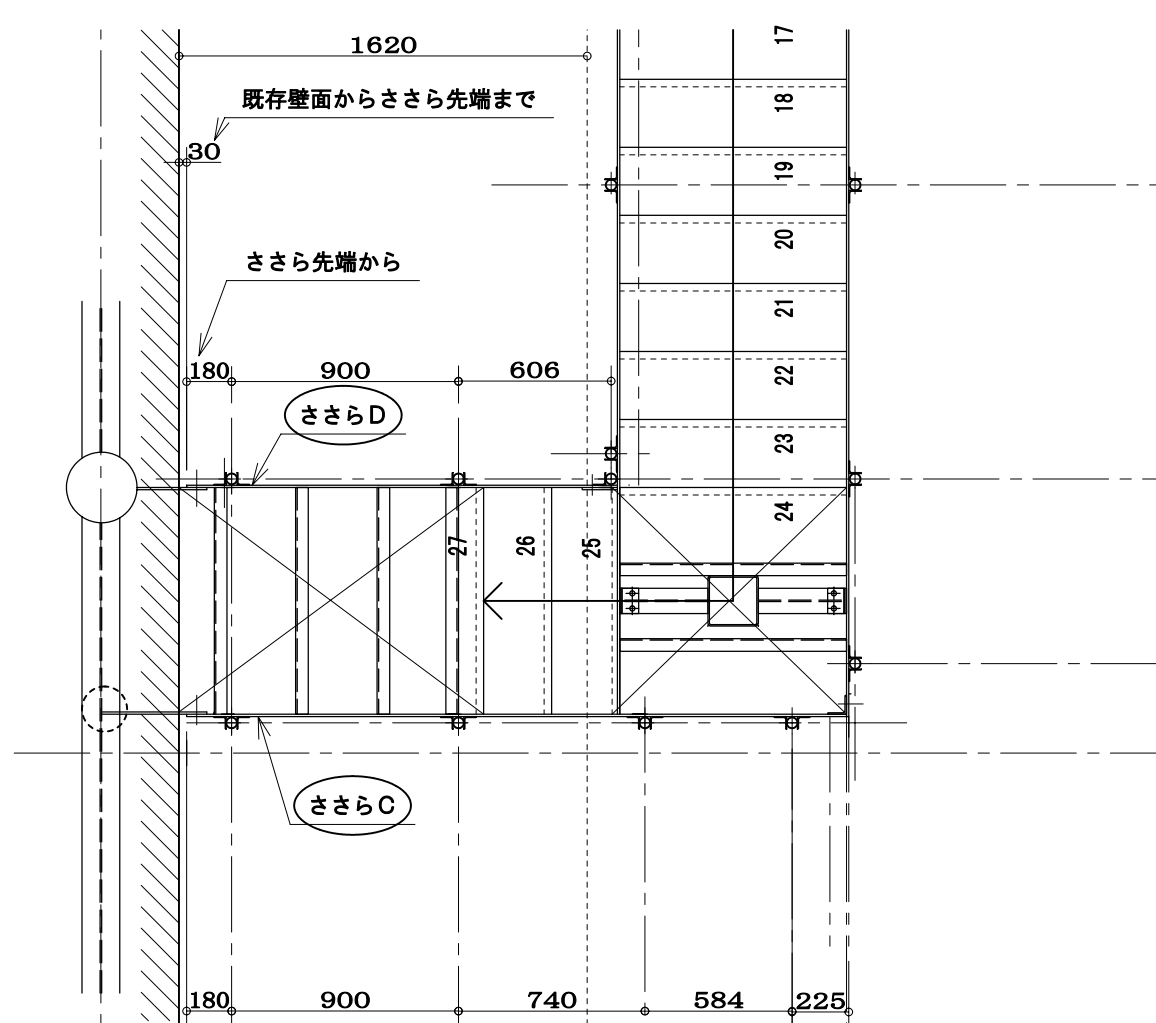


監 理 番 号	池 上 鉄 工				設 計	工事名	製 図 年 月 日		1 : 30	
	池 上 鉄 工 一 級 建 築 士 事 務 所				施 工	図面名称 鉄骨階段図	御 承 認			
	福岡県久留米市東合川7-13-12				訂 正	材 質				
	TEL 0942-44-6745 一級建築士事務所県知事登録第1-50102号					仕 上				
	FAX 0942-44-0922 鋼構造工事業 県知事許可（般-9）第91268号									

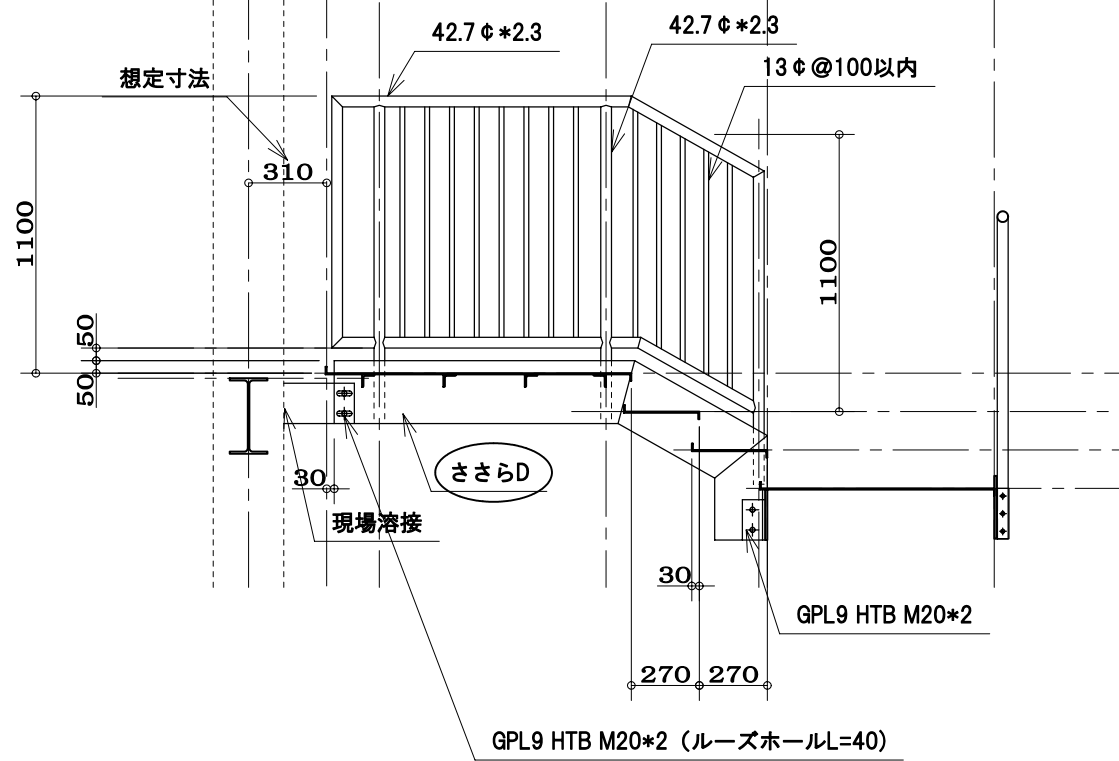

整 理 番 号		池上鉄工 池上鉄工一級建築士事務所						設 計	工事名	製 図 年 月 日	1 : 20
								施 工	図面名称 鉄骨階段図	御 承 認	
								訂 正	材 質 仕 上		
	福岡県久留米市東合川 7-13-12 TEL 0942-44-6745 FAX 0942-44-0922	一級建築士事務所景知事登録第1-50102号 鋼構造工事業 景知事許可（般-9）第1268号									

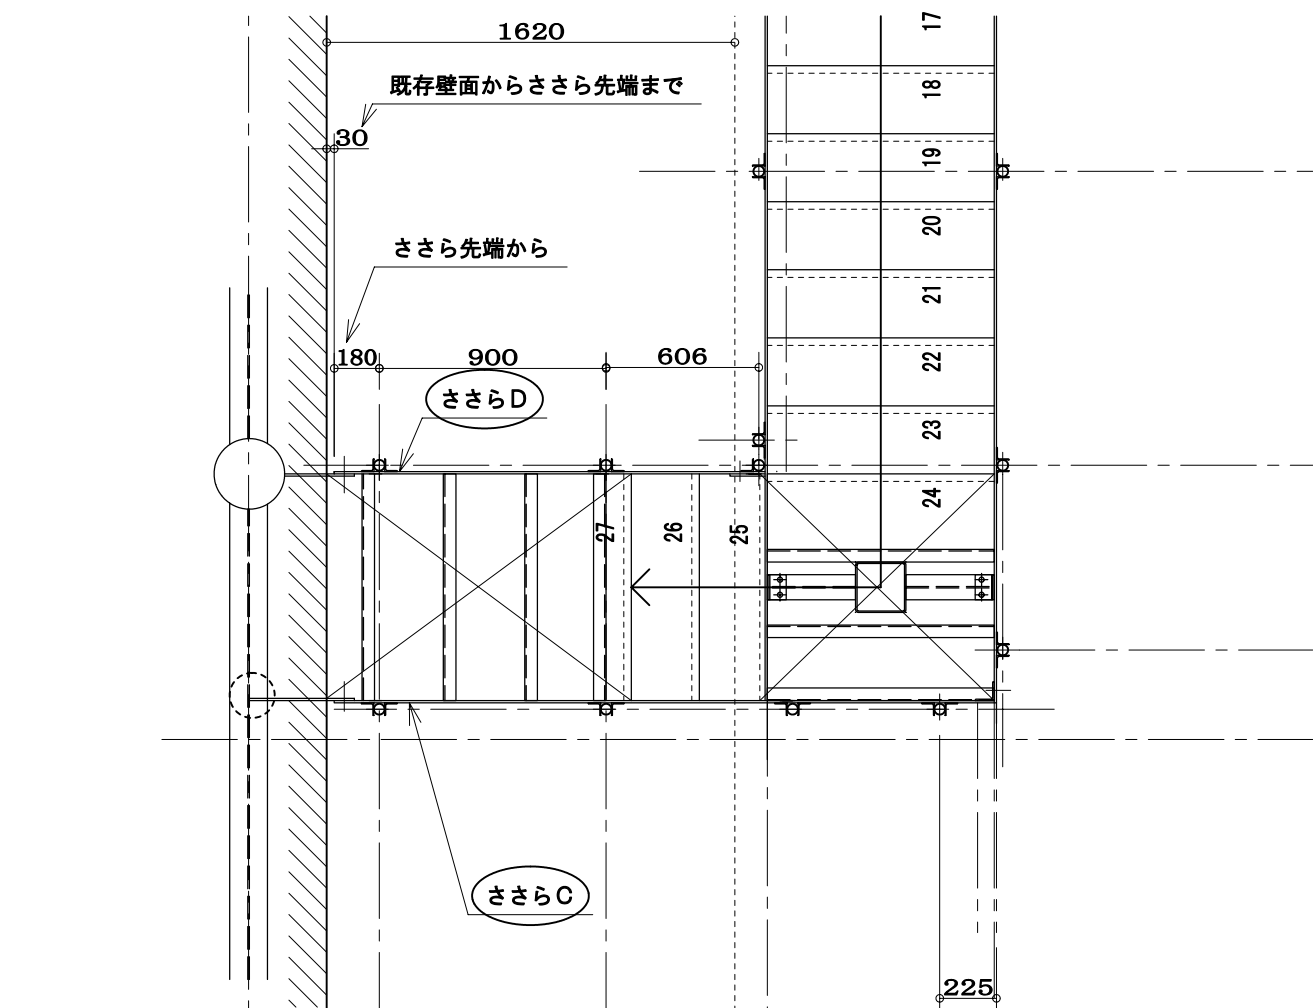

整 理 番 号	池上鉄工						設 計	工事名	製 図 年 月 日		1 : 30	
	池上鉄工一般建築士事務所						施 工	図面名称	御 承 認			
	福岡県久留米市東合川7-13-12 TEL 0942-44-6745 一級建築士事務所県知事登録第1-50102号 FAX 0942-44-0922 鋼構造工事業 県知事許可（般-9）第91268号						訂 正	材 質				
								仕 上				

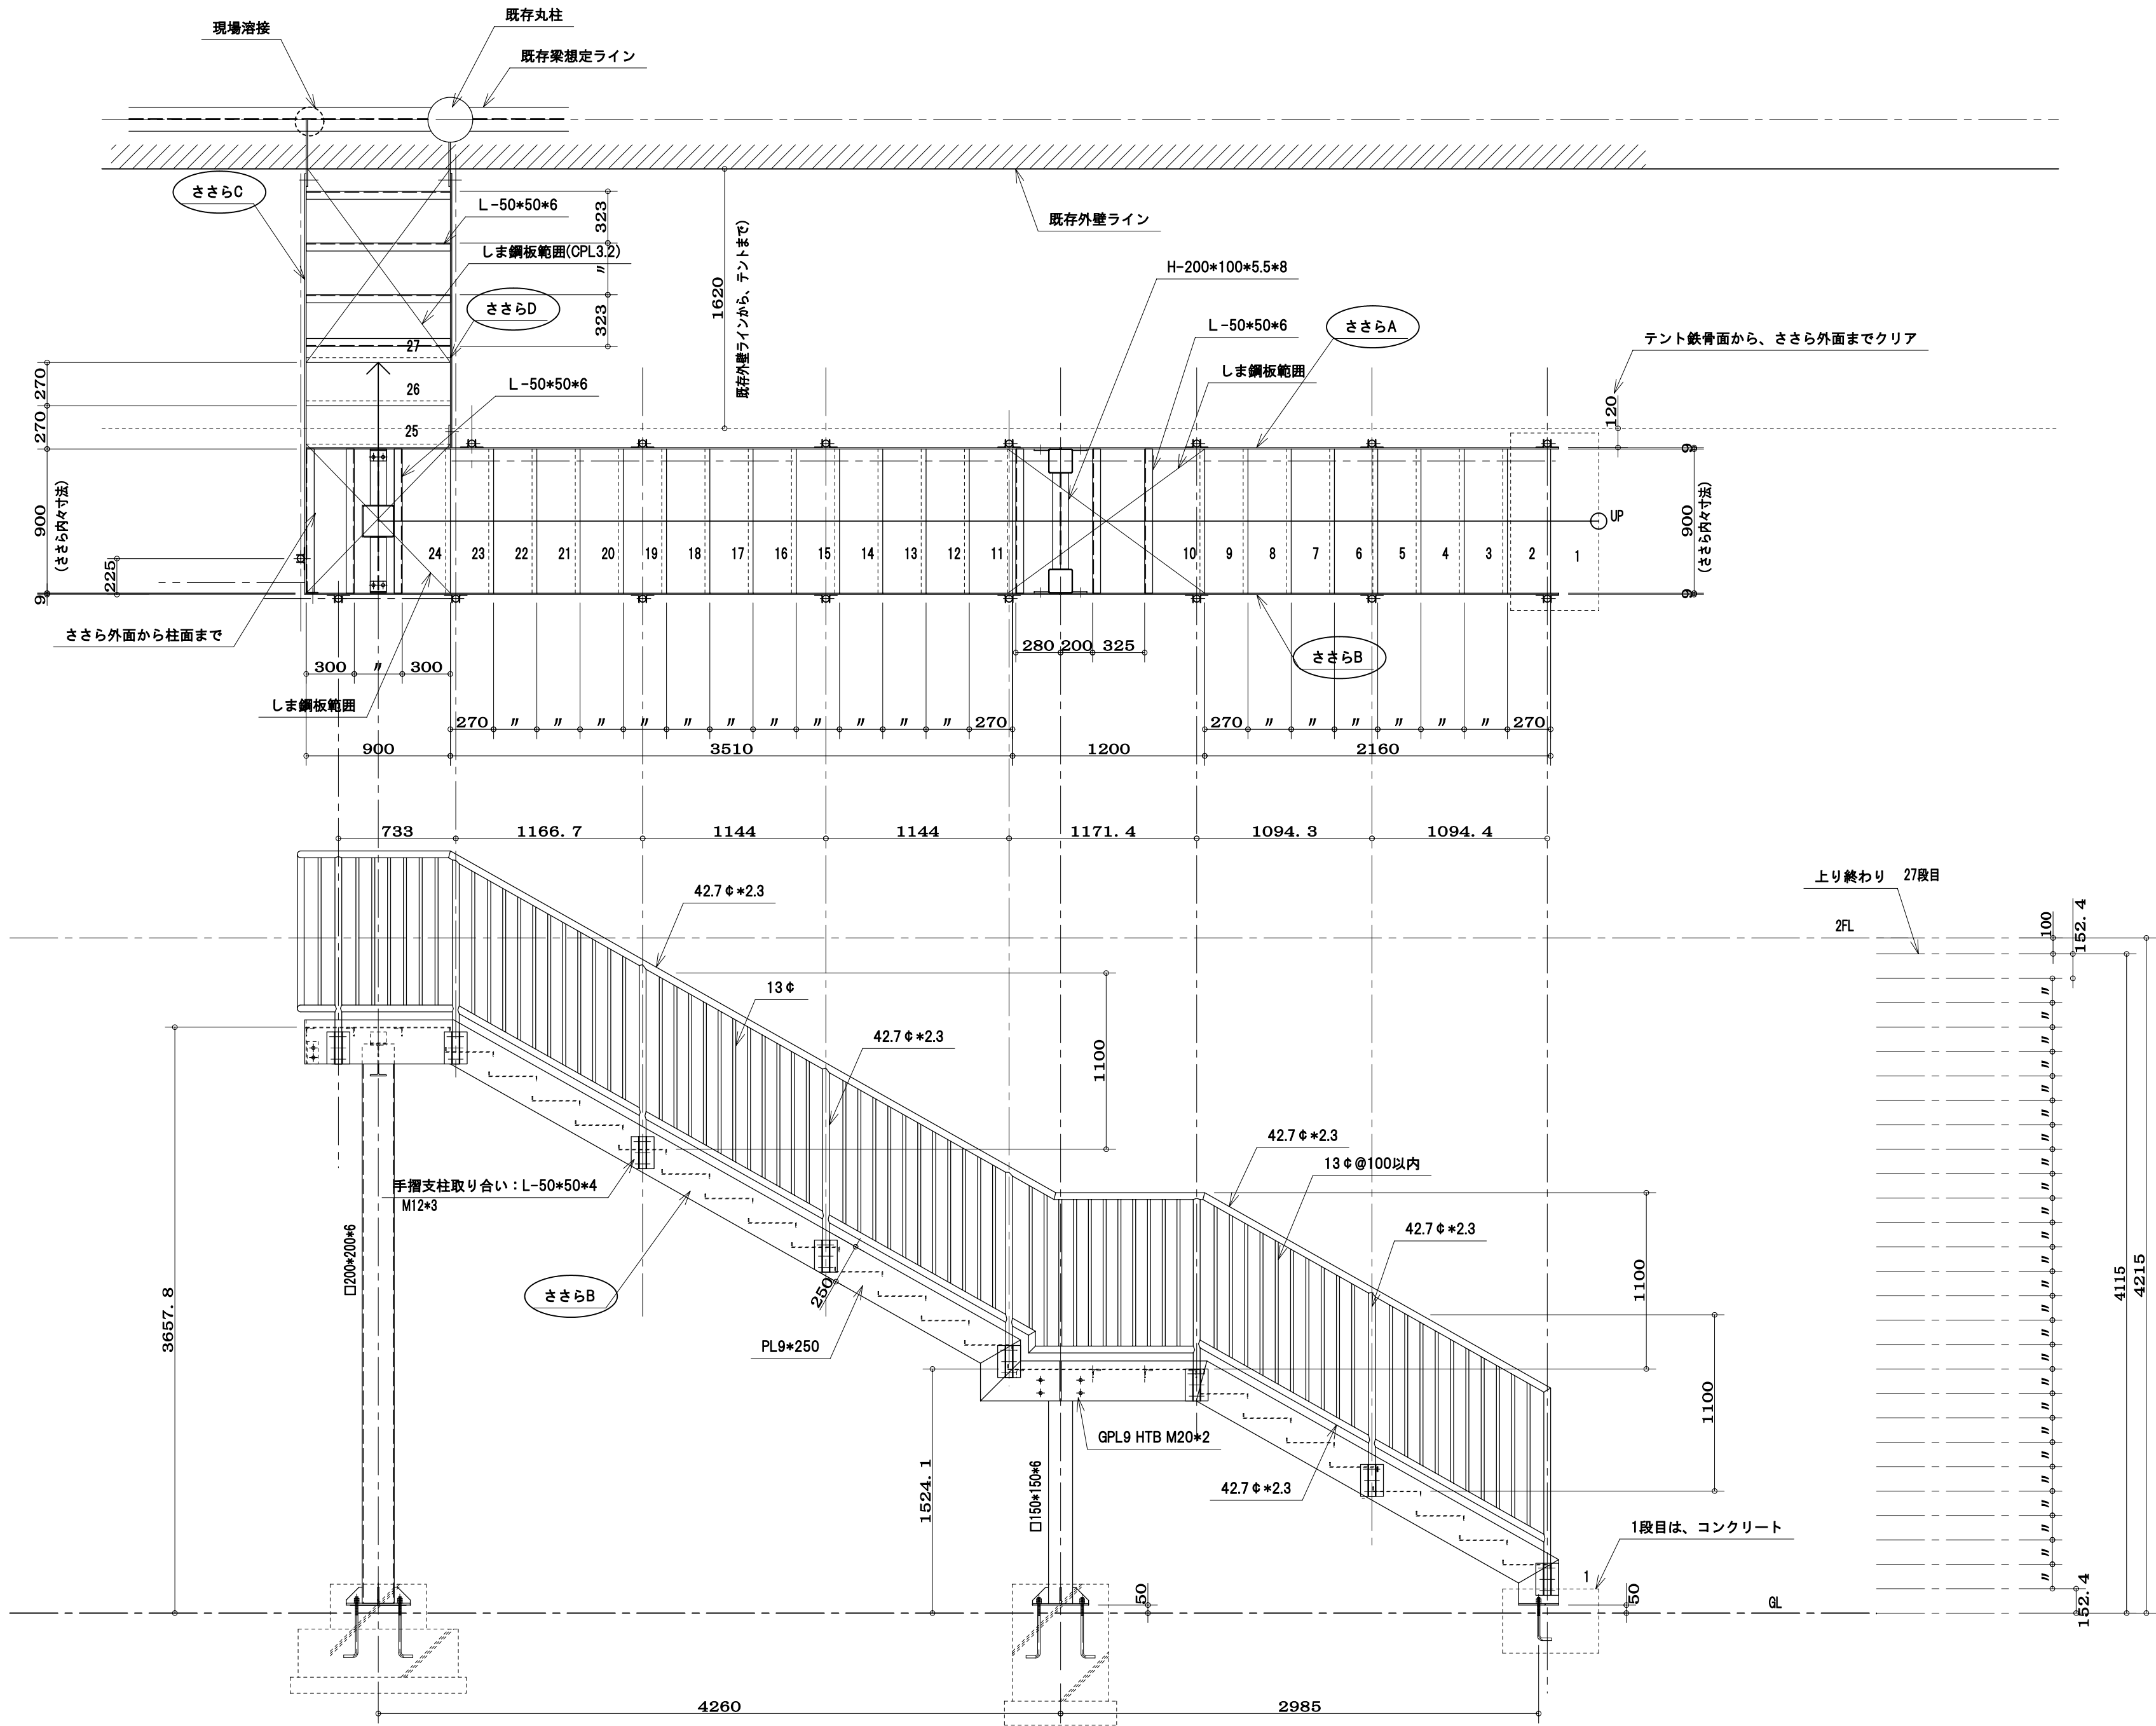

整理 番号	池上鉄工				設計	工事名	製 図 年 月 日		1 : 30	
	池上鉄工一級建築士事務所				施 工	図面名称	御 承 認			
						鉄骨階段図				
	福岡県久留米市東合川7-13-12				訂	材				
	TEL 0942-44-6745 一級建築士事務所県知事登録第1-50102号				正	仕 上				
	FAX 0942-44-0922 鋼構造工事業 県知事許可（般-9）第91268号									