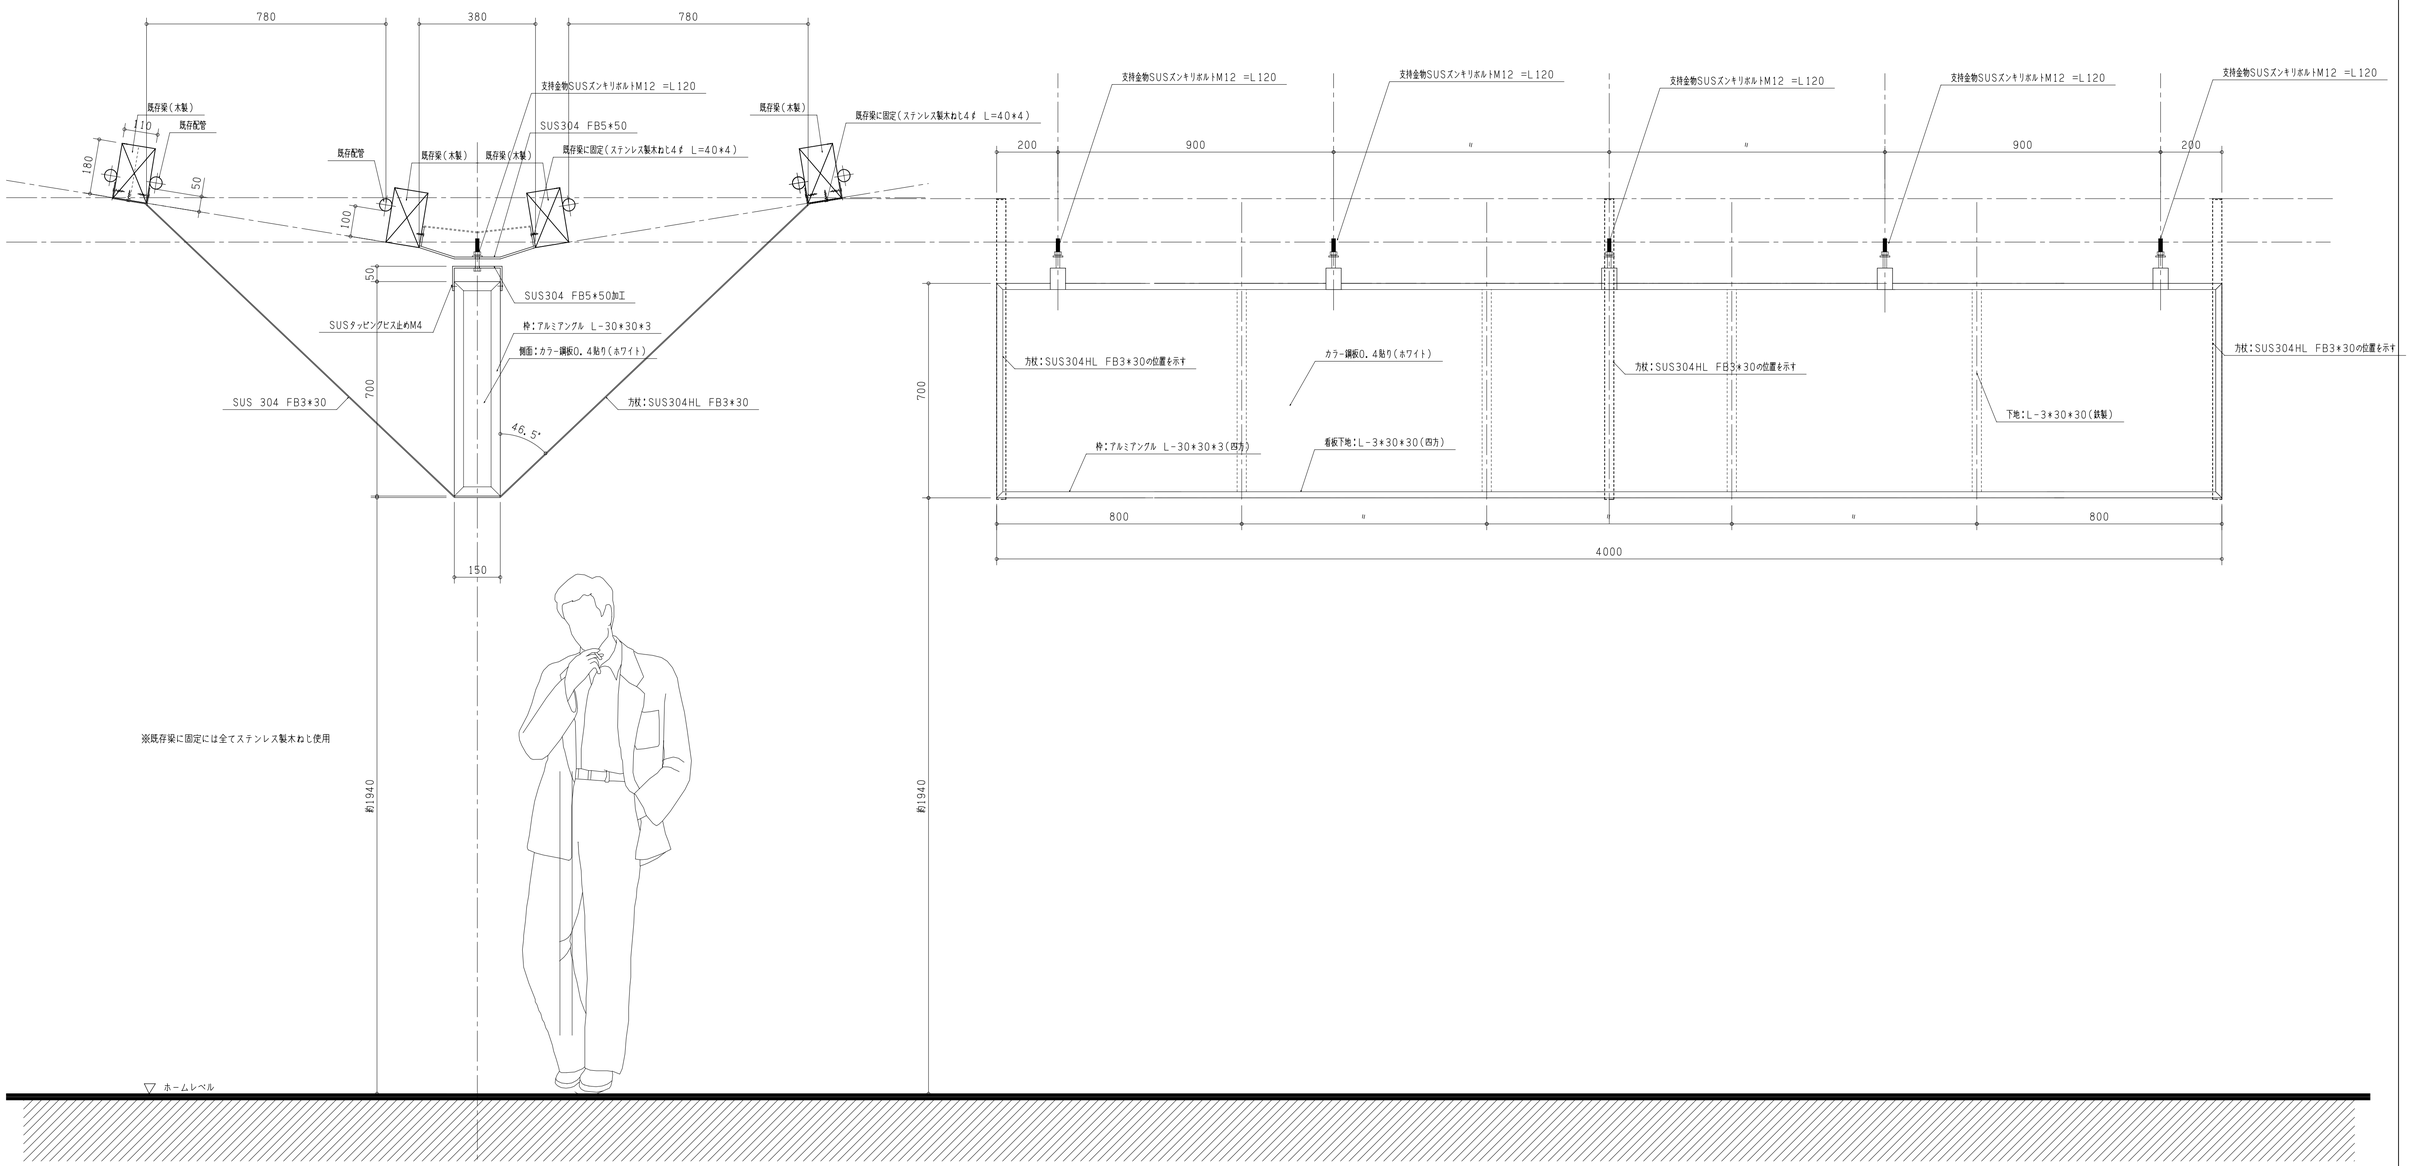

材質	記号
SM490A	○
SM400A	□
SS400	無印

池 上 鉄 工

池上鉄工一級建築士事務所

福岡県久留米市東合川7－13－12　一級建築士事務所県知事登録第1－50102号
TEL　0942－44－6745　鋼構造物工事業
FAX　0942－44－0922　県知事許可（般－9）第91268号

照査	担当	設計	製図

改正内容	年月日	承認
△		
△		
△		

工事名	
図面名	
設計	
施工	
作成年月日	
縮尺	1：20
図面番号	