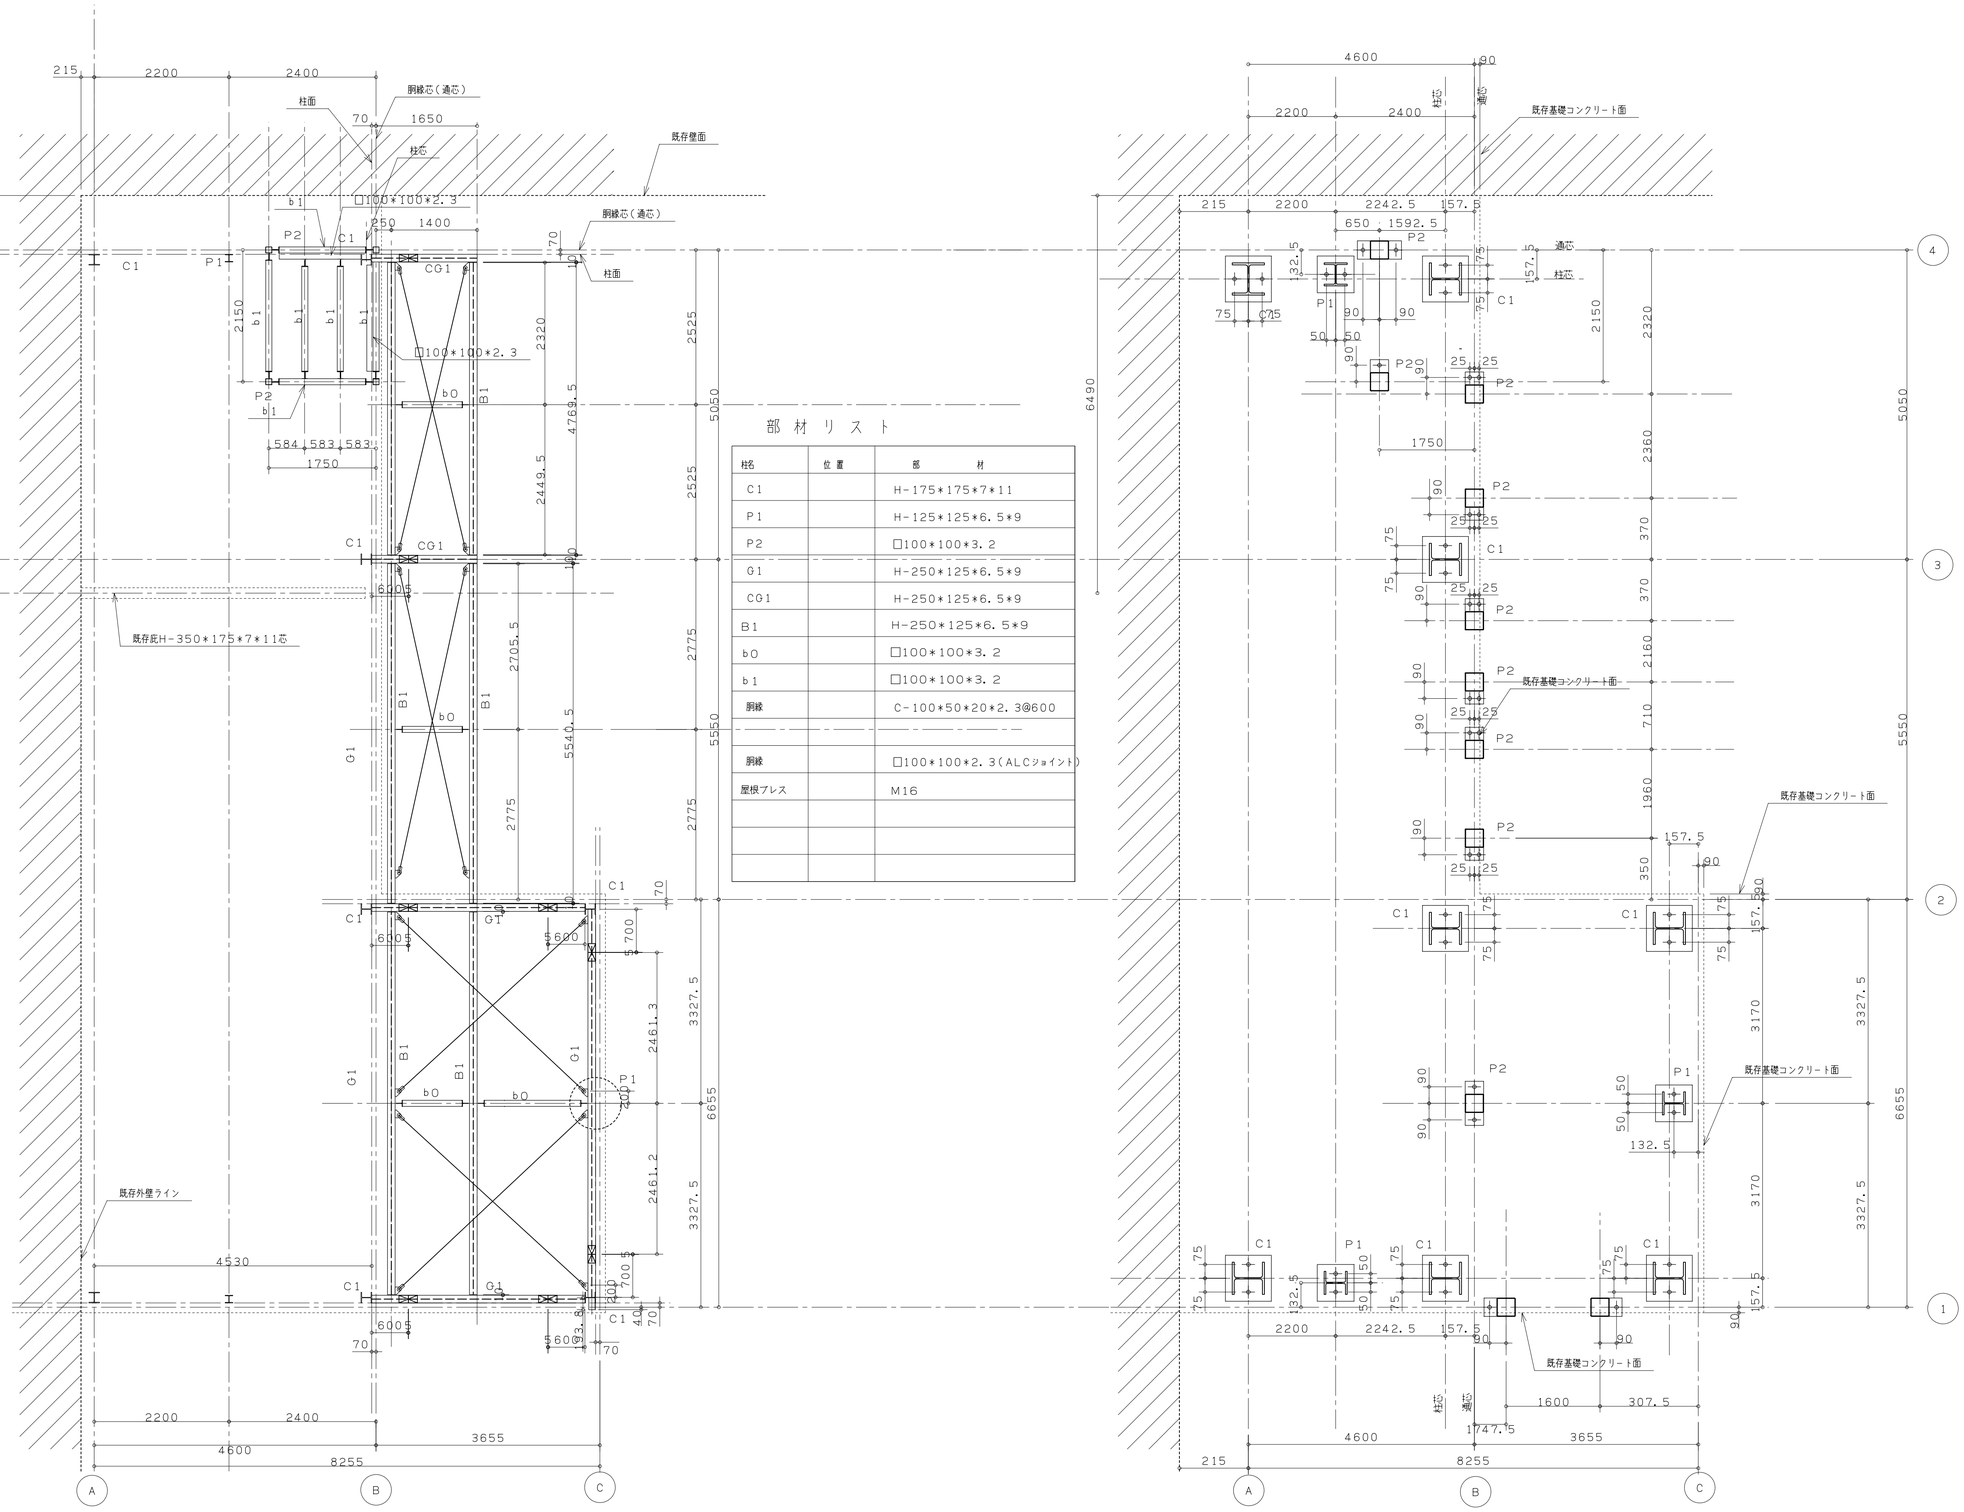

部材リスト

柱名	位置	部材
C1		H-175*175*7*11
P1		H-125*125*6.5*9
P2		□100*100*3.2
G1		H-250*125*6.5*9
CG1		H-250*125*6.5*9
B1		H-250*125*6.5*9
b0		□100*100*3.2
b1		□100*100*3.2
胴縁		C-100*50*20*2.3@600
胴縁		□100*100*2.3(ALCジョイント)
屋根ブレス		M16

柱脚リスト（アンカーボルトは、フック付2重ナット）

C1

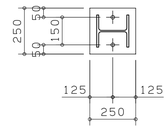

C1 H-175*175*7*11
BPL 19*250*250(SS400)
A.BOLT 2-M20 ケミカルアンカー （Wナット）

P1

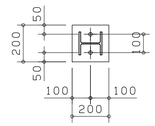

P1 H-125*125*6.5*9
BPL 12*200*200(SS400)
A.BOLT 2-M16 ケミカルアンカー （Wナット）

P2

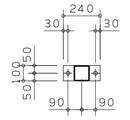

P2 □100*100*3.2
BPL 9*100*240(SS400)
A.BOLT 2-M16 ケミカルアンカー （Wナット）

C1, P1

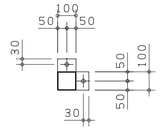

P2 □100*100*3.2
BPL 9*100*240(SS400)
A.BOLT 2-M16 ケミカルアンカー （Wナット）

材質	記号
SM490A	○
SM400A	□
SS400	無印

池上鉄工

池上鉄工一級建築士事務所

福岡県久留米市東合川7-13-12 一級建築士事務所県知事登録第1-50102号
TEL 0942-44-6745 鋼構造工事業
FAX 0942-44-0922 県知事許可（般-9）第91268号

照査	担当	設計	製図

改正内容	年月日	承認
△		
△		
△		

工事名

図面名 鉄骨屋根伏図、アンカープラン

設計

施工

作成年月日

縮尺 1:50

図面番号

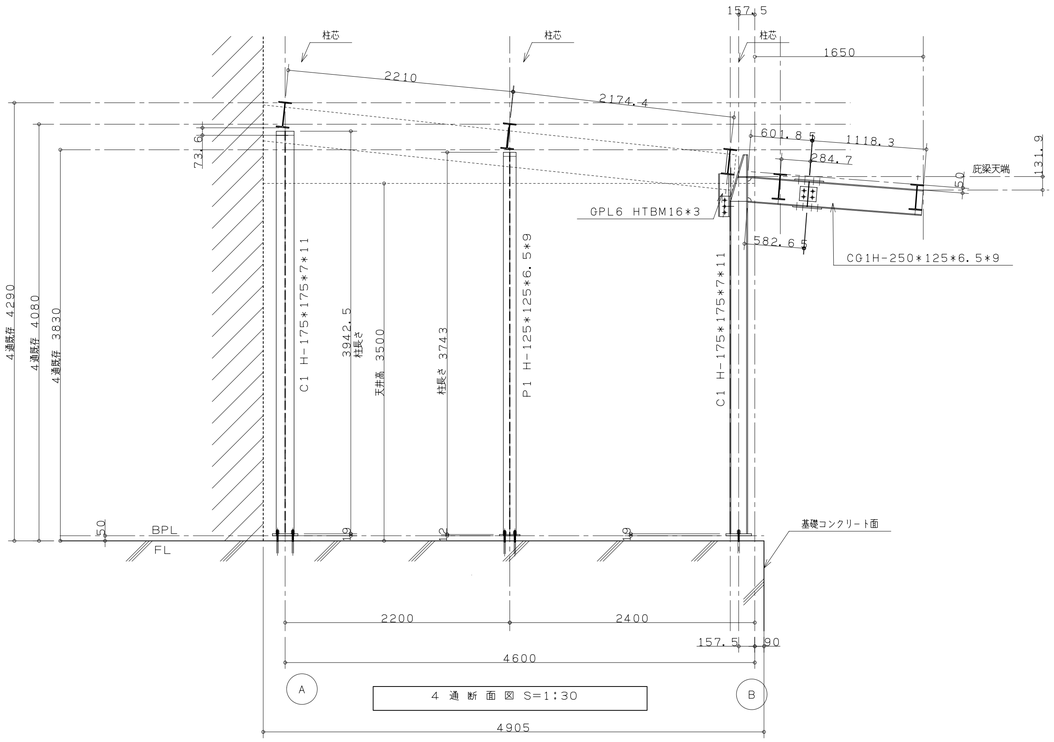

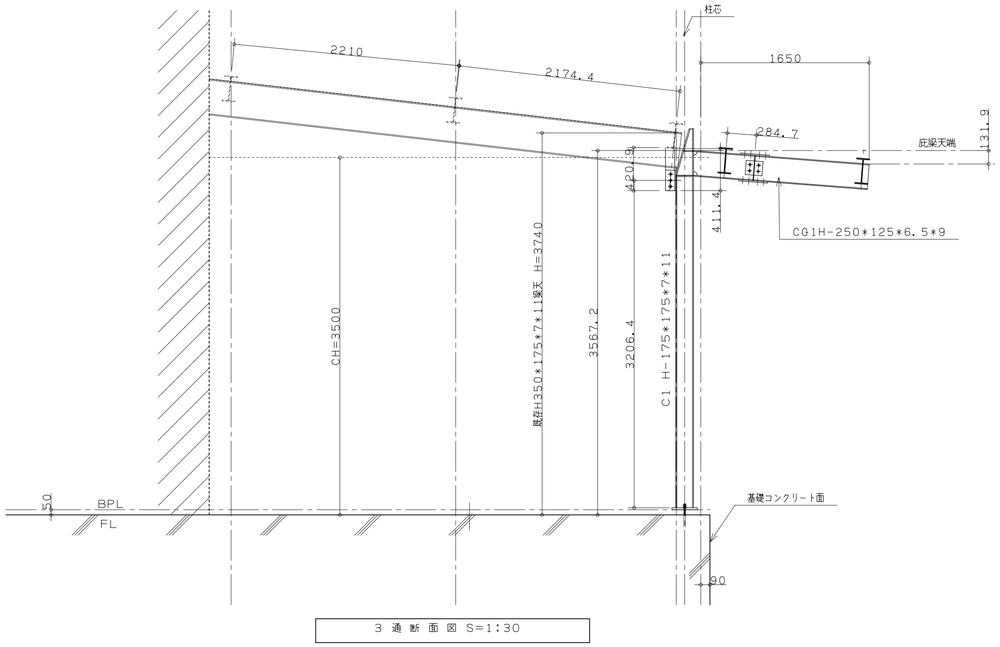

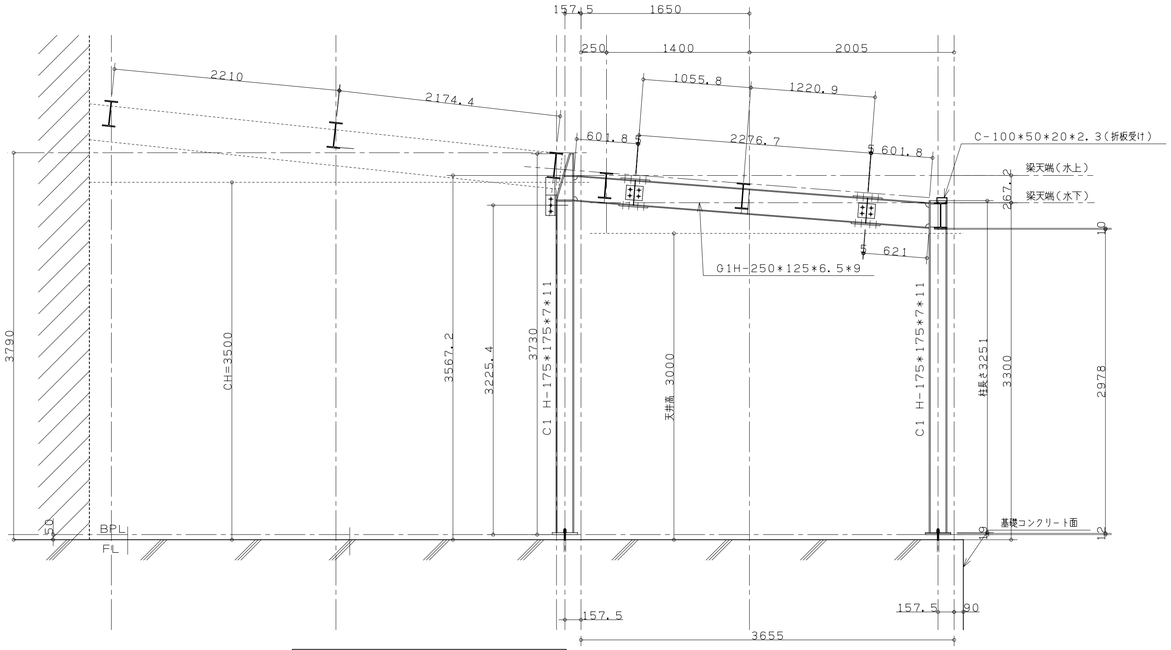

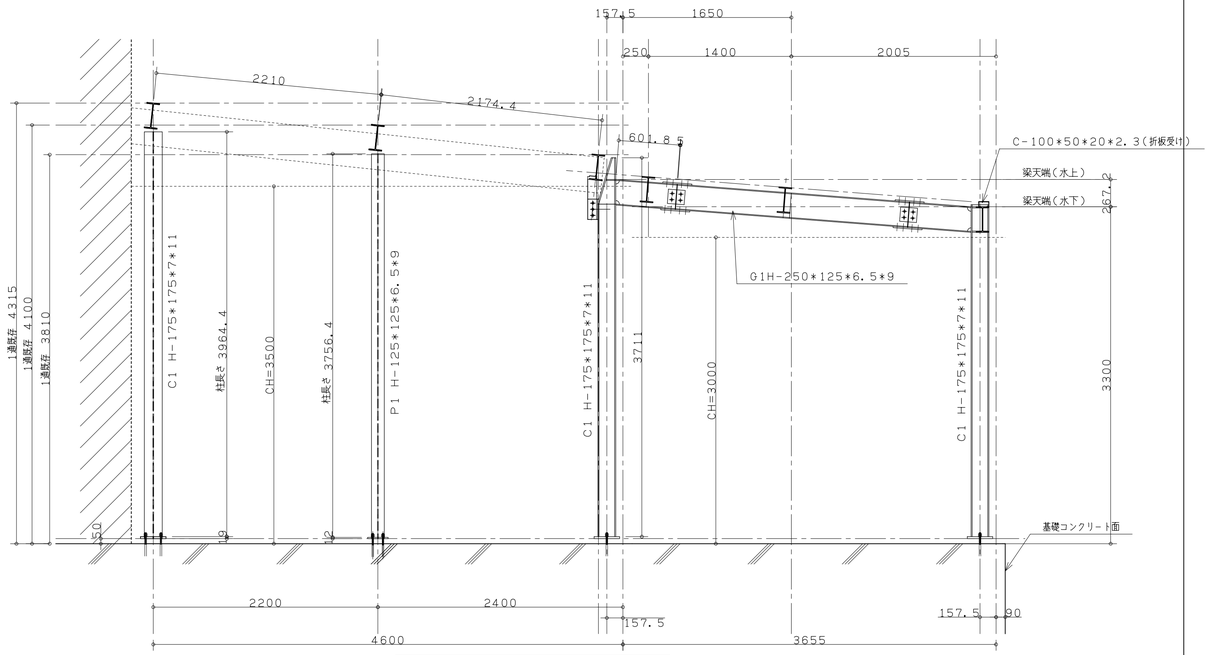

材質	記号
SM490A	○
SM400A	□
SS400	無印

池 上 鉄 工

池上鉄工一級建築士事務所

福岡県久留米市東合川7-13-12 一級建築士事務所県知事登録第1-50102号
TEL 0942-44-6745
FAX 0942-44-0922
鋼構造工事業
県知事許可(般-9)第91268号

照査	担当	設計	製図

改正内容	年月日	承認
△		
△		
△		

工事名

図面名 鉄骨断面図

設計

施工

作成年月日

縮尺 1:30

図面番号