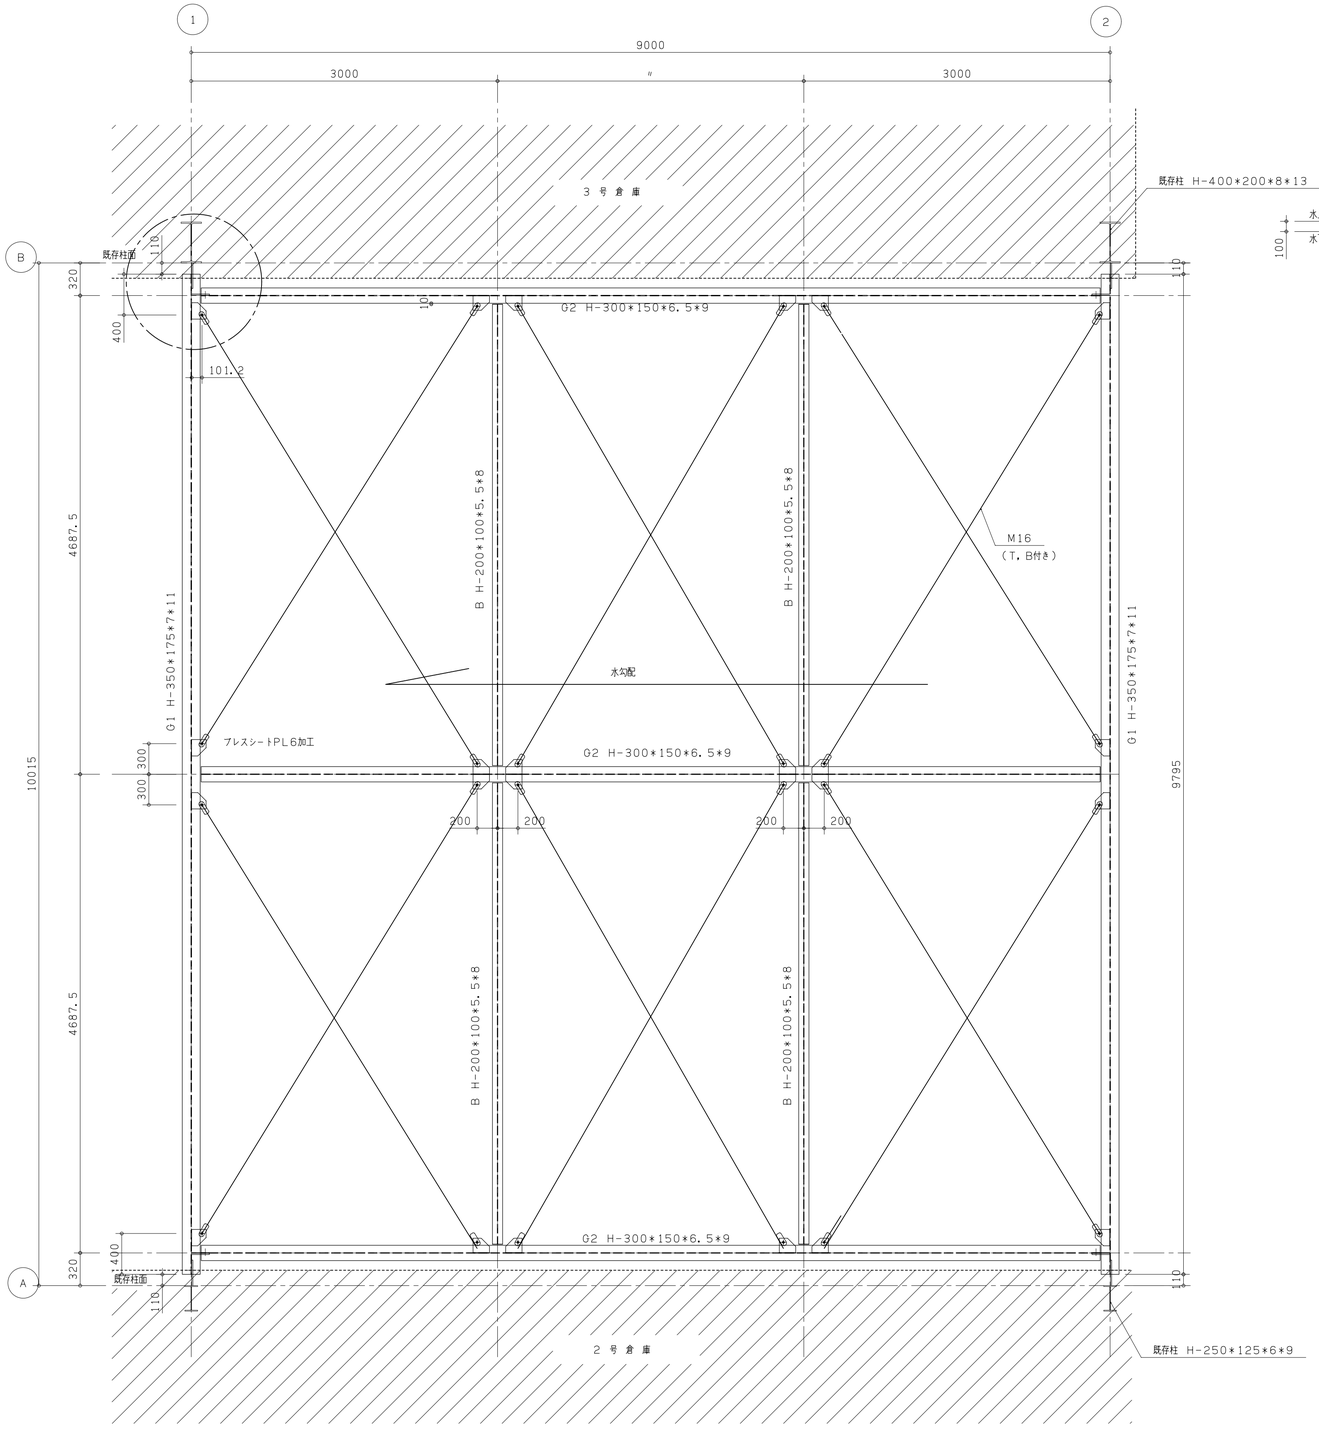

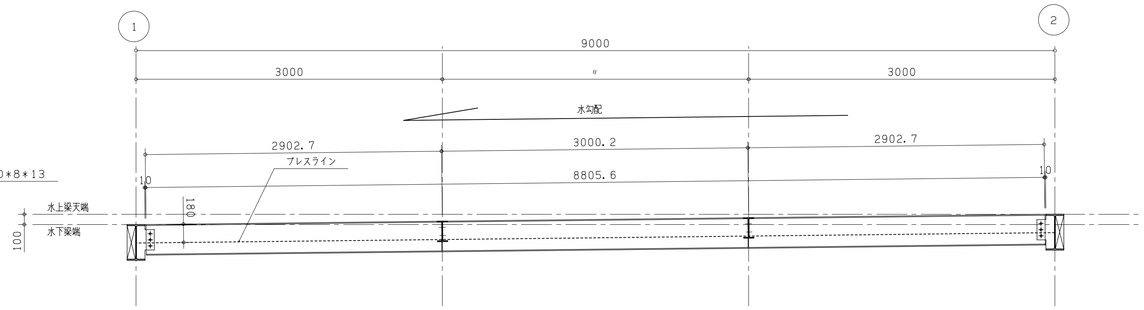

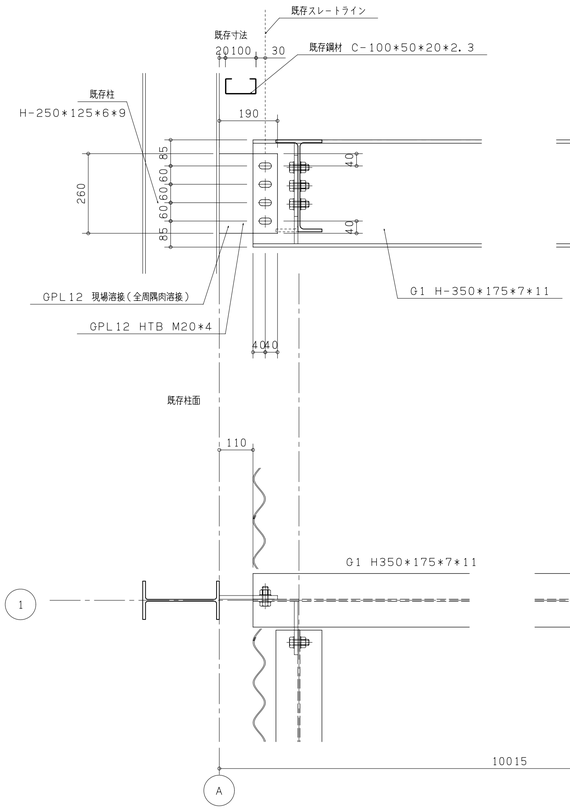

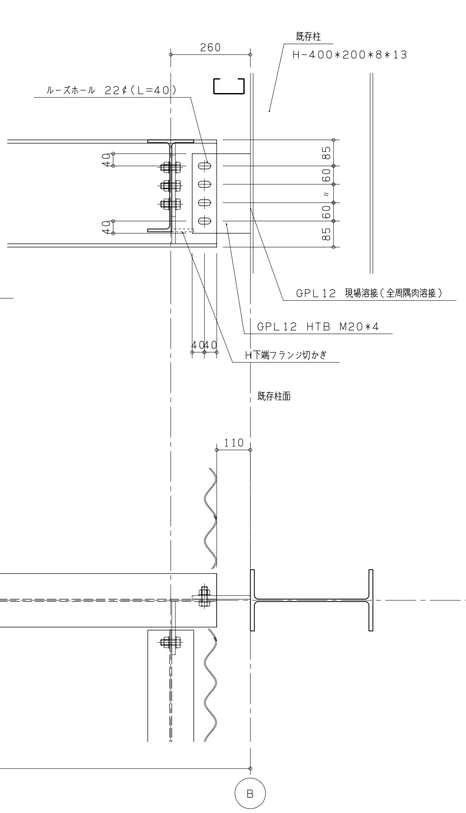

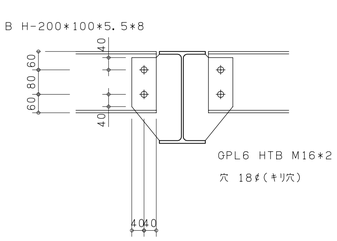

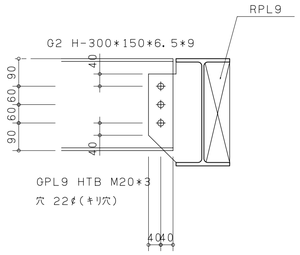

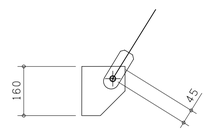

材質	記号
SM490A	○
SM400A	□
SS400	無印

池 上 鉄 工
池 上 鉄 工 一 級 建 築 士 事 務 所
福岡県久留米市東合川7－13－12　一級建築士事務所県知事登録第1－50102号
TEL　0942－44－6745　鋼構造物工事業
FAX　0942－44－0922　県知事許可(般－9)第91268号

照 査	担 当	設 計	製 図
			池上

改 正 内 容	年月日	承認
△		
△		
△		

工事名	
図面名	鉄骨図
設計	
施工	
作成年月日	
縮尺	1:30. 1:10
図面番号	