


8 通軸組胴縁割付図 S=1:30

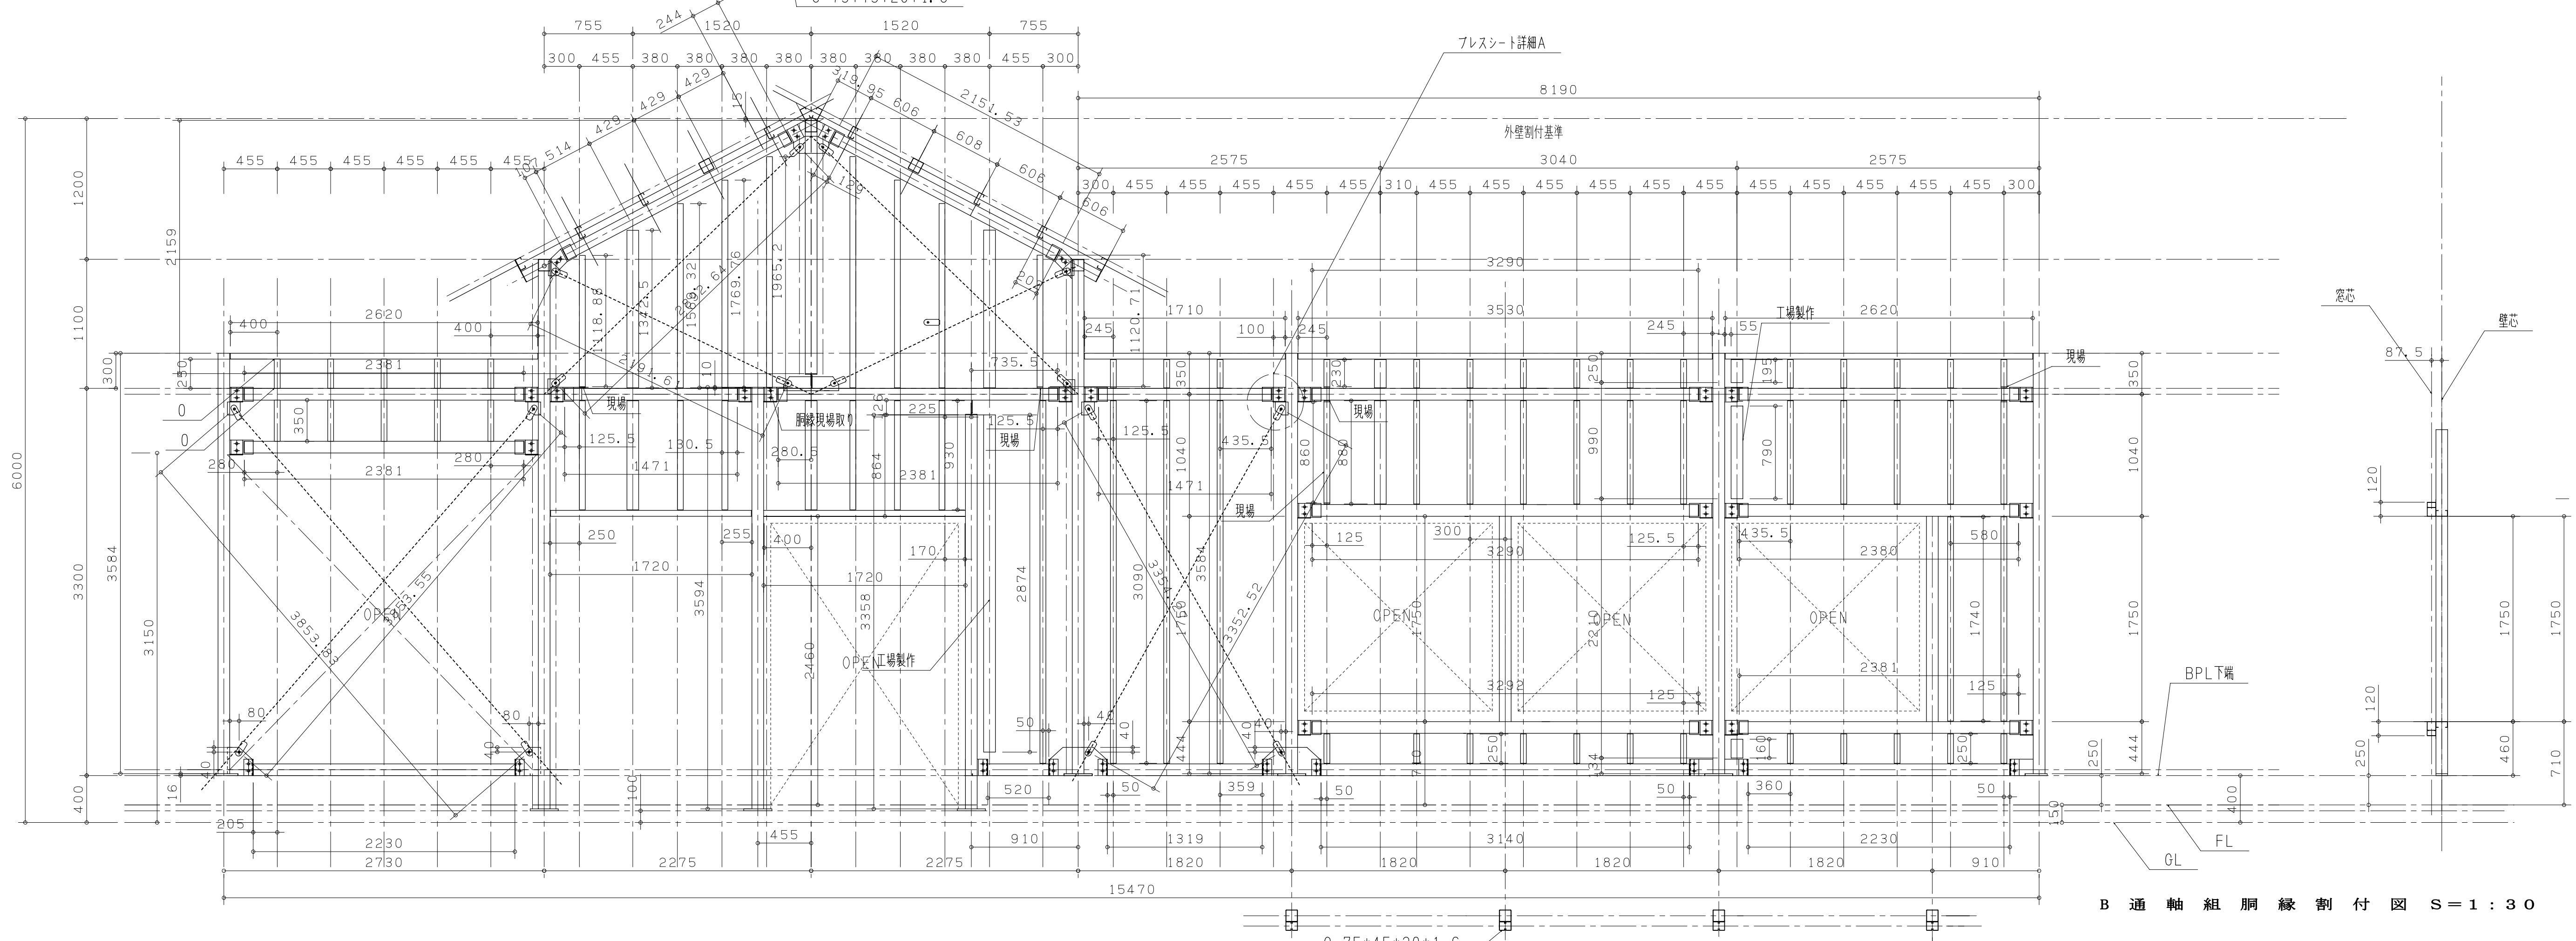

B 通軸組胴縁割付図 S=1:30

材質	記号	<b>池上鉄工</b> 池上鉄工一級建築士事務所 福岡県久留米市東合川7-13-12 一級建築士事務所県知事登録第1-50102号 TEL 0942-44-6745 鋼構造物工業 FAX 0942-44-0922 県知事許可(般-9)第91268号	原 査	担 当	設 計	製 図	改 正 内 容	年 月 日	承 認	工 事 名	設 計	作 成 年 月 日	
SM490A	○		池 上			△					図面名	施 工	縮 尺 1:30
SM400A	□					△					鉄骨断面図		
SS400	無印					△							図面番号