

2 通 軸 組 図 S=1:30


整理番号	
図面番号	
訂正	

池 上 鉄 工
池上鉄工 一級建築士事務所

福岡県久留米市東合川7-13-12
TEL 0942-44-6745
FAX 0942-44-0922

一級建築士事務所県知事登録第1-50102号
鋼構造工事業 県知事許可(般-9)第91268号

設計	工事名	製 図 年 月 日	縮 尺	1 : 30
施工	図面名称	御 承 認		
訂 正	材 質 仕 上			

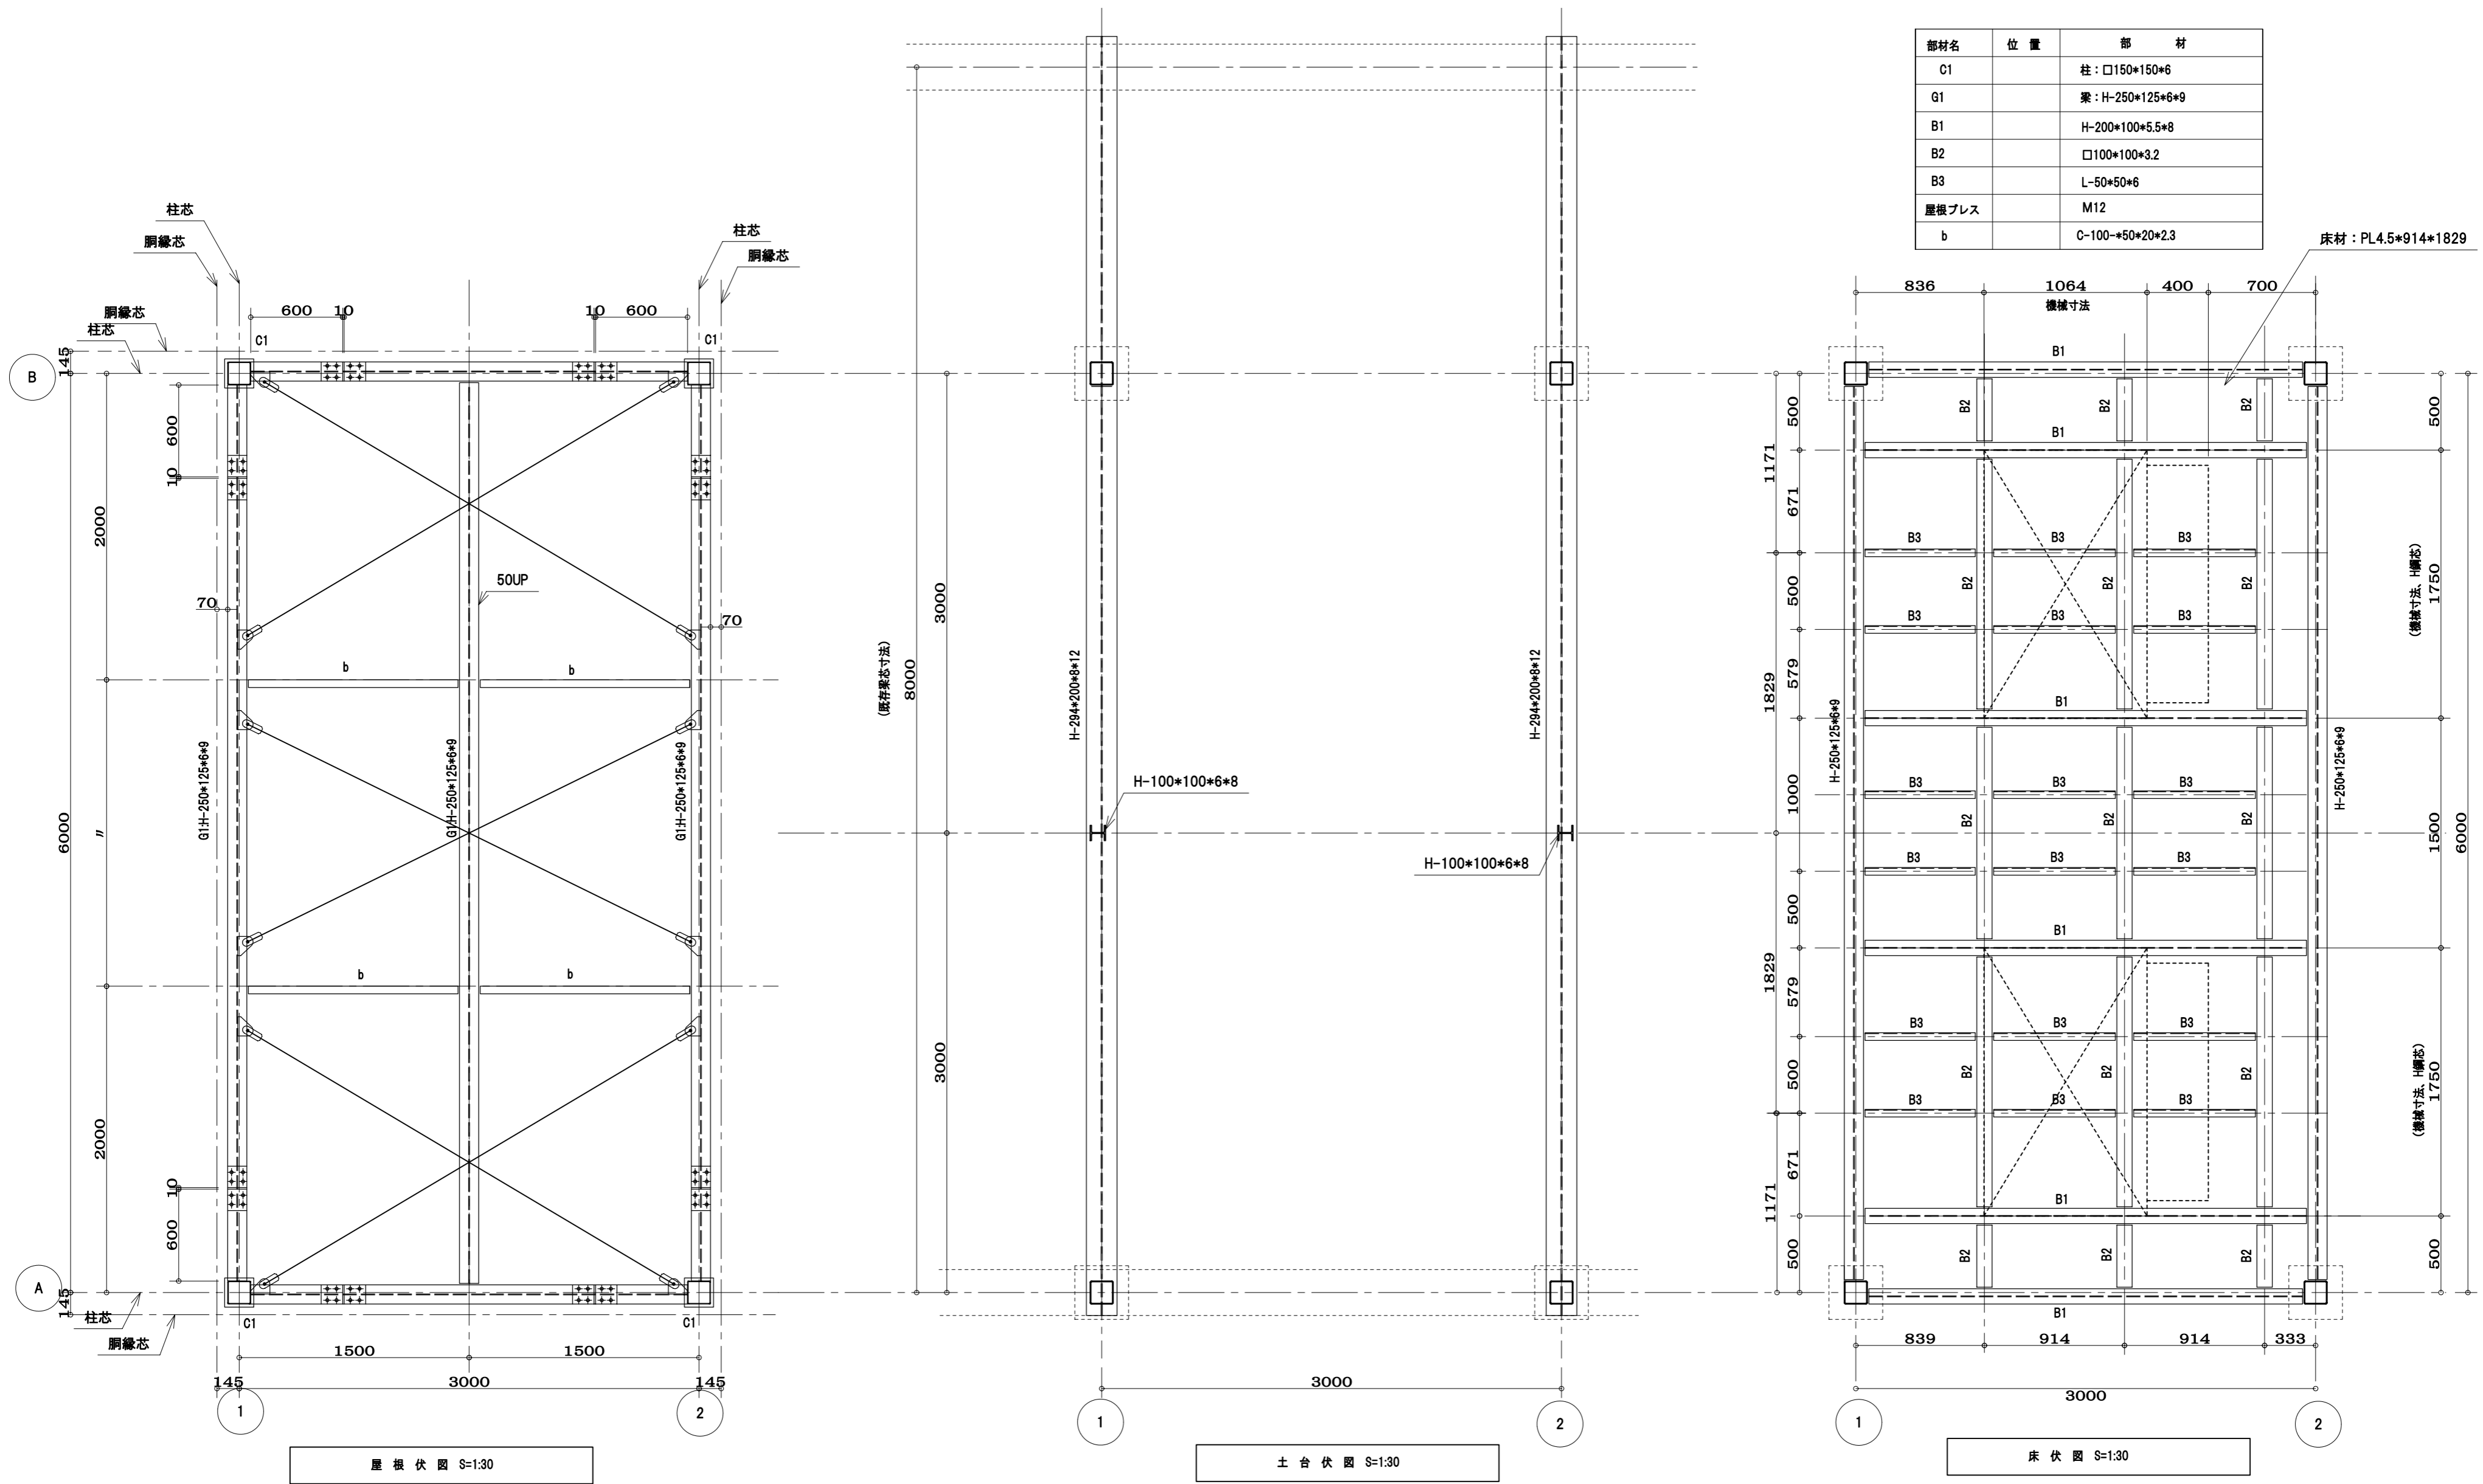

屋根伏図 S=1:30

土台伏図 S=1:30

床伏図 S=1:30

整理番号	
図面番号	
訂正	

池 上 鉄 工
池上鉄工一級建築士事務所

福岡県久留米市東合川7-13-12
TEL 0942-44-6745
FAX 0942-44-0922

一級建築士事務所登録第1-50102号
鋼構造工事業 県知事許可(般-9)第91268号

設計	工事名	製図年月日	縮尺 1:30
施工	図面名称	御承認	
訂正	材質		
	仕上		