

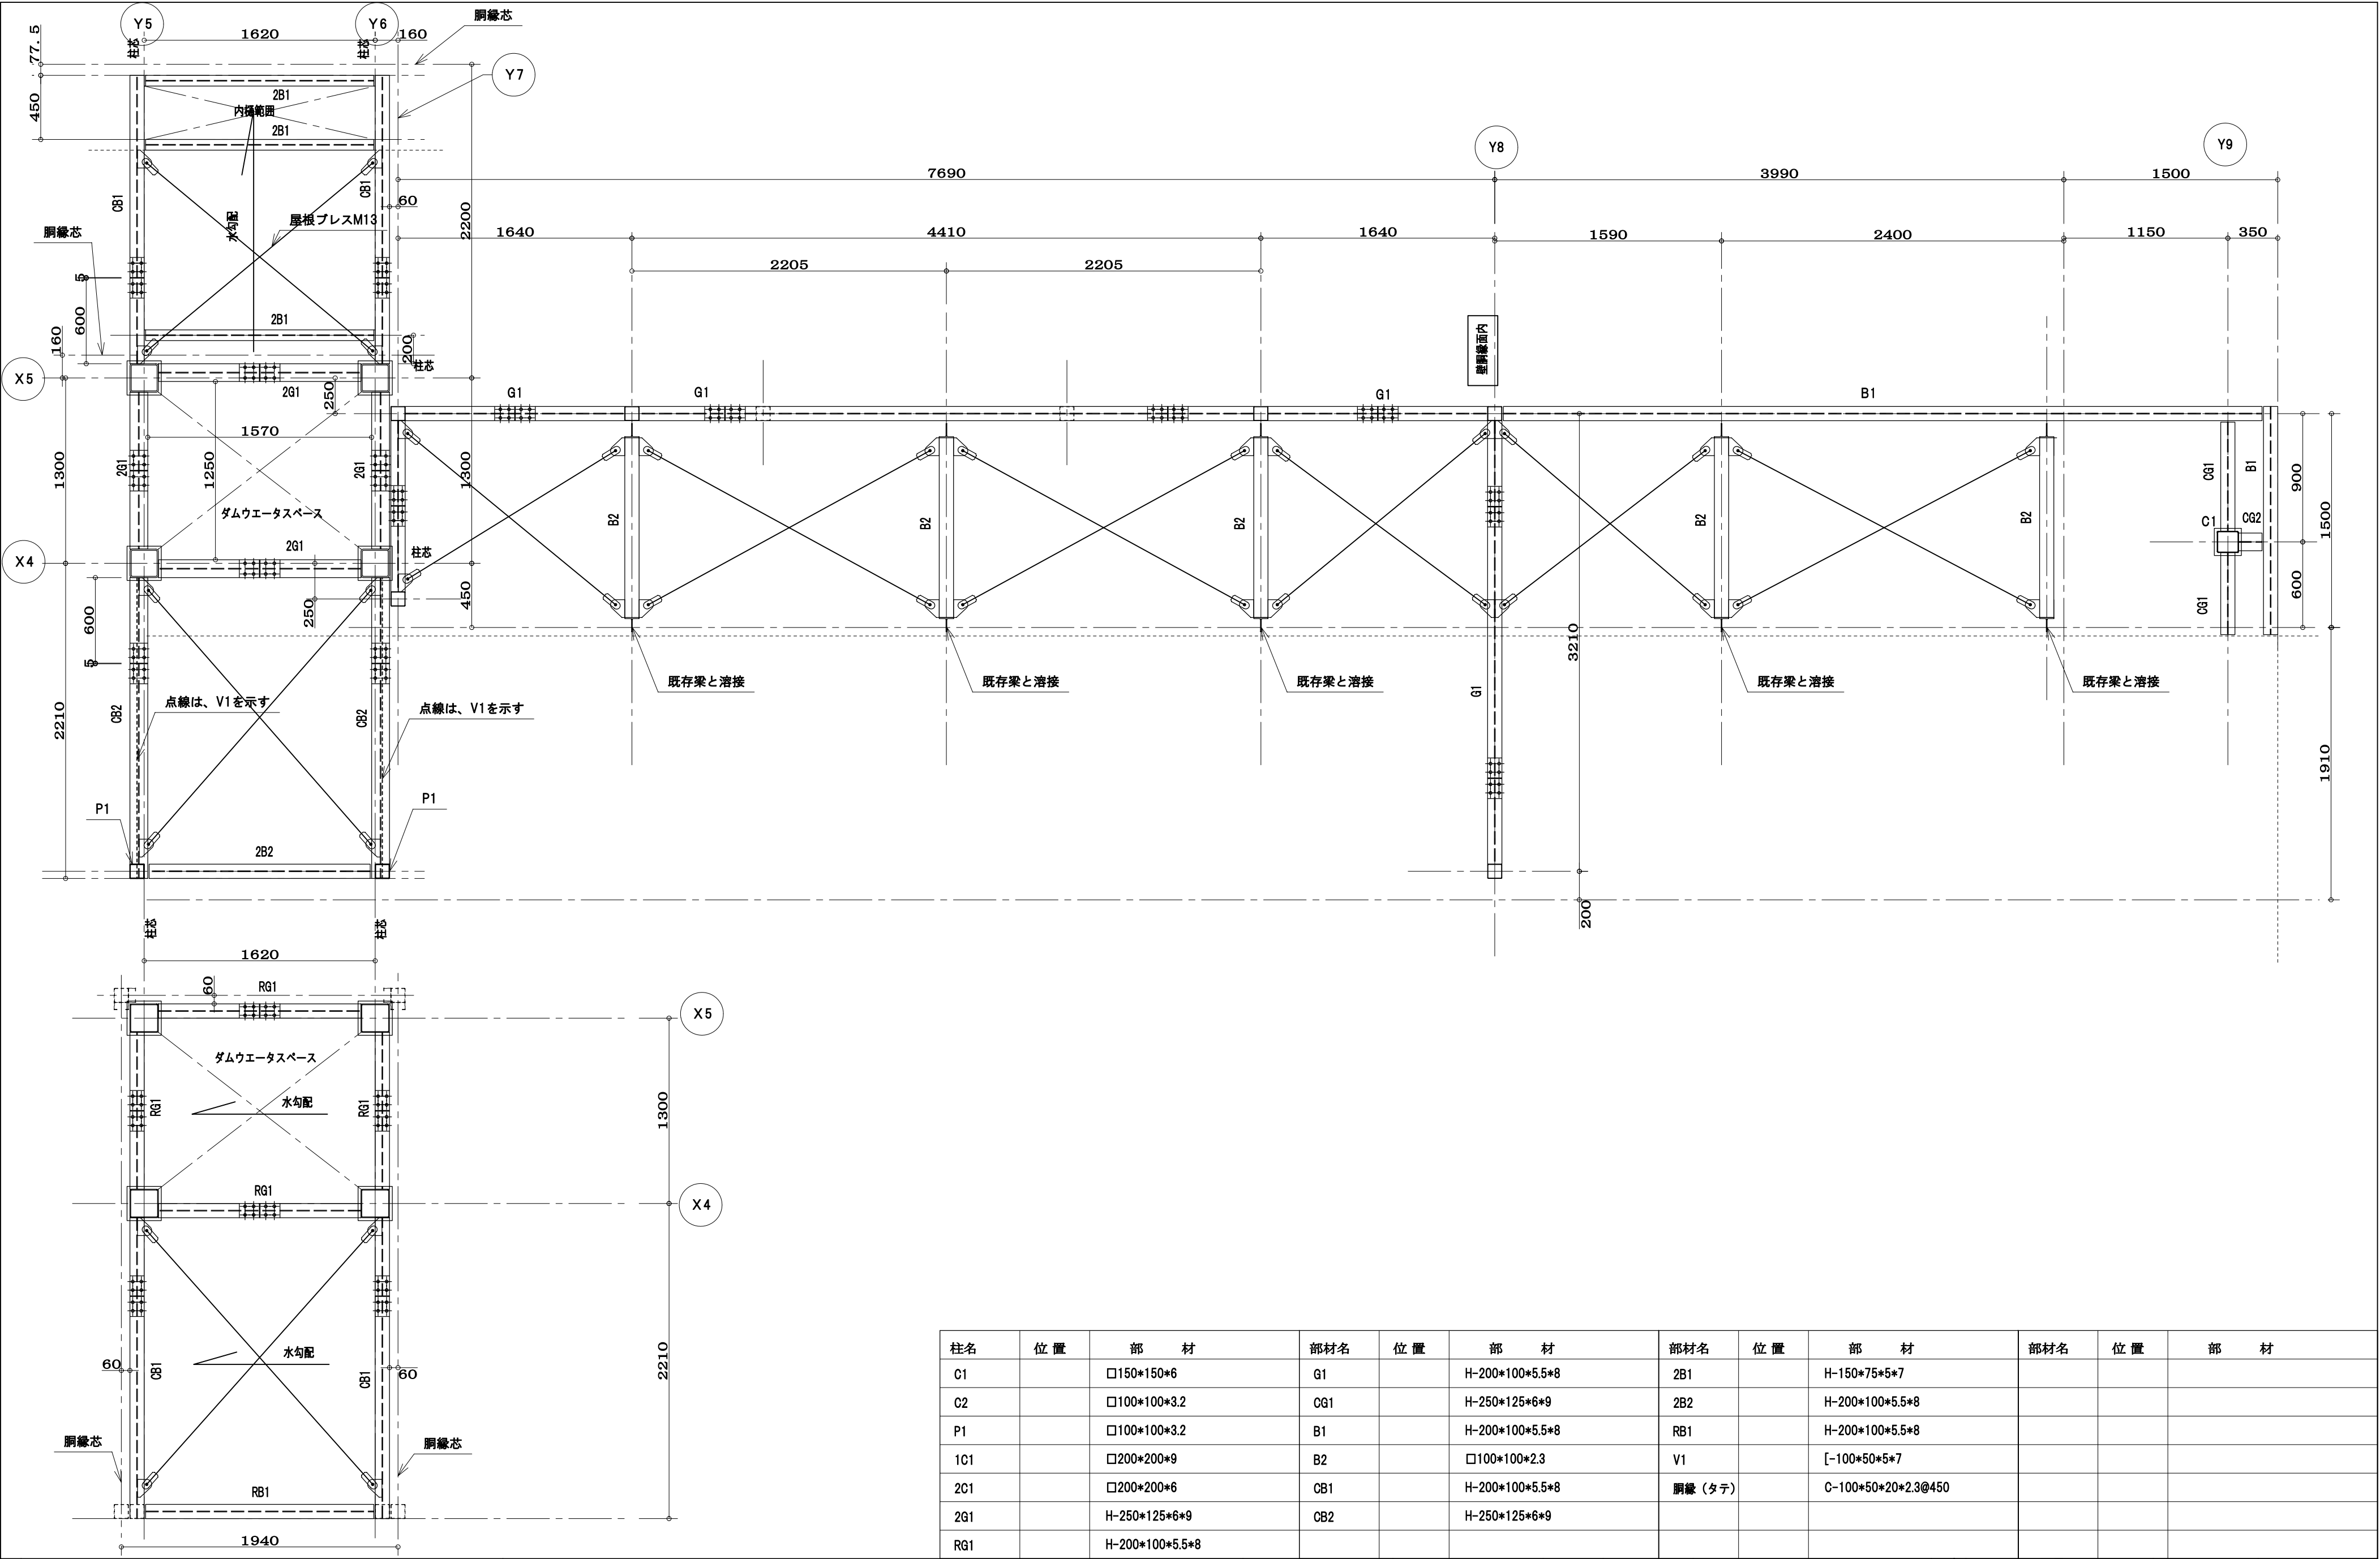


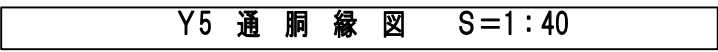


柱名	位置	部材	部材名	位置	部材	部材名	位置	部材	部材名	位置	部材
C1		□150*150*6	G1		H-200*100*5.5*8	2B1		H-150*75*5*7			
C2		□100*100*3.2	CG1		H-250*125*6*9	2B2		H-200*100*5.5*8			
P1		□100*100*3.2	B1		H-200*100*5.5*8	RB1		H-200*100*5.5*8			
1C1		□200*200*9	B2		□100*100*2.3	V1		[~100*50*5*7			
2C1		□200*200*6	CB1		H-200*100*5.5*8	鋼縁 (タテ)		C-100*50*20*2.3@450			
2G1		H-250*125*6*9	CB2		H-250*125*6*9						
RG1		H-200*100*5.5*8									

[illegible][illegible]

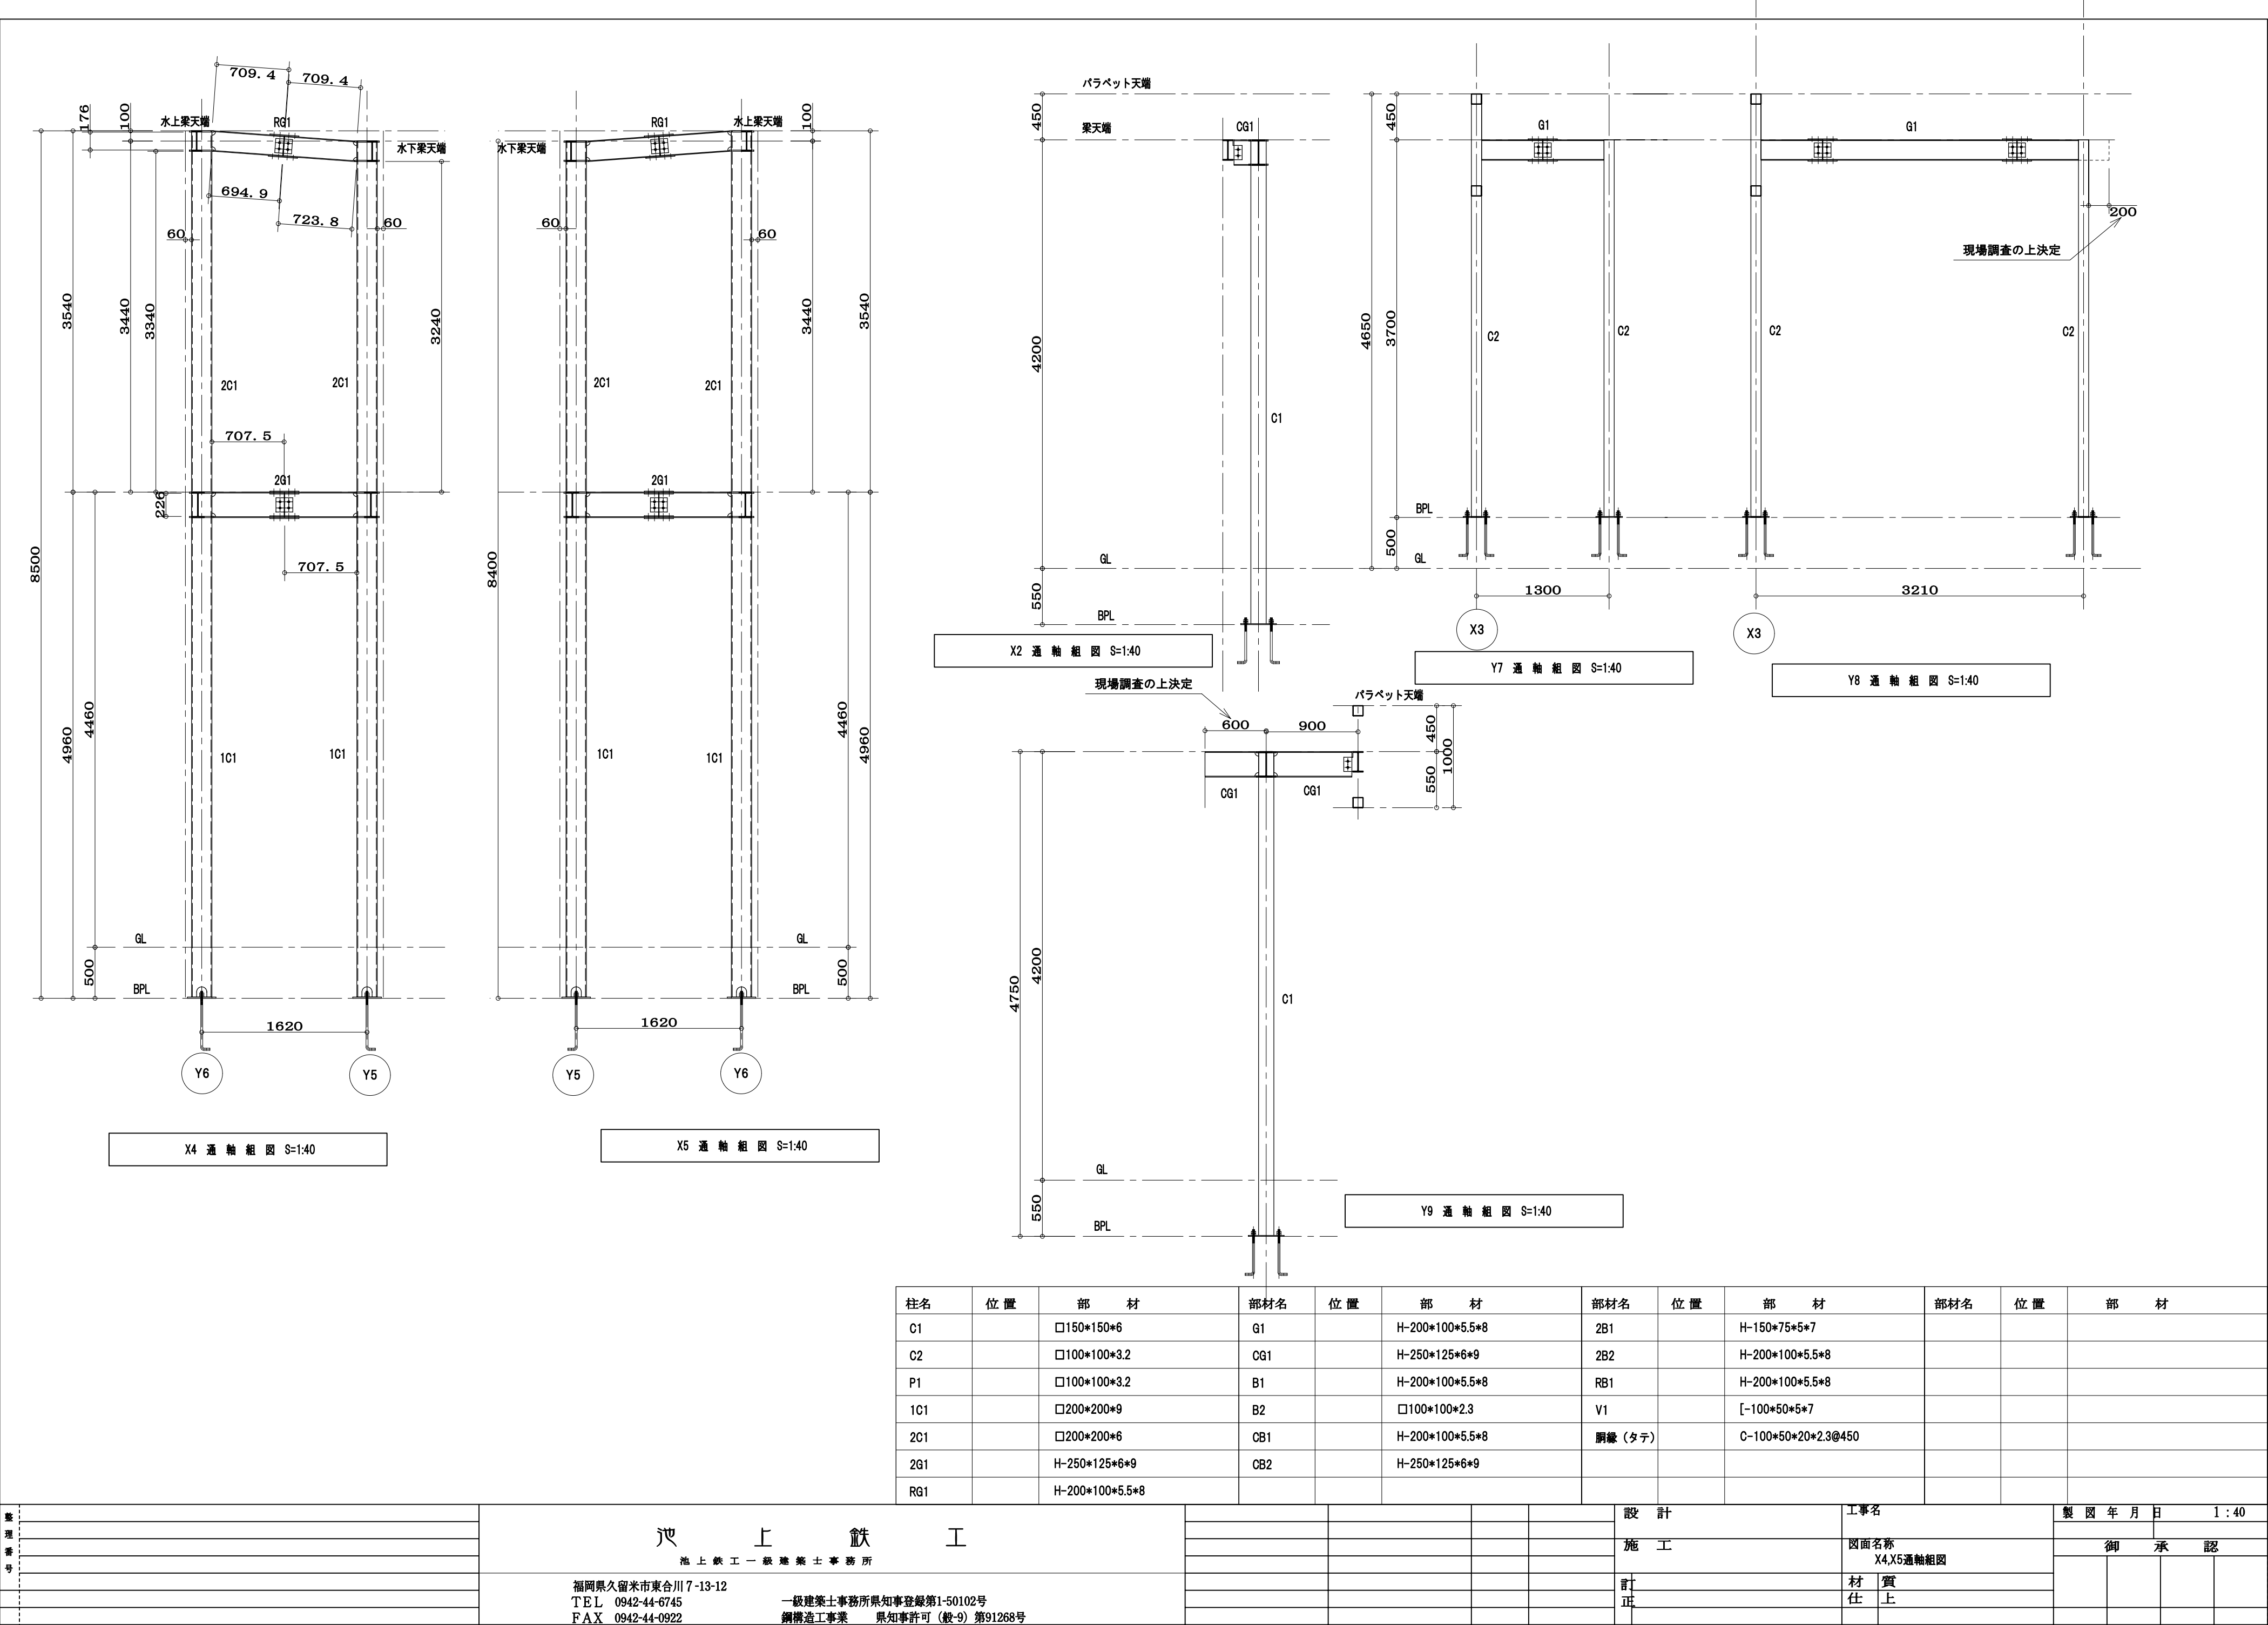


柱名	位置	部材	部材名	位置	部材	部材名	位置	部材	部材名	位置	部材
C1		□150*150*6	G1		H-200*100*5.5*8	2B1		H-150*75*5*7			
C2		□100*100*3.2	CG1		H-250*125*6*9	2B2		H-200*100*5.5*8			
P1		□100*100*3.2	B1		H-200*100*5.5*8	RB1		H-200*100*5.5*8			
1C1		□200*200*9	B2		□100*100*2.3	V1		[-100*50*5*7			
2C1		□200*200*6	CB1		H-200*100*5.5*8	鋼縁 (タテ)		C-100*50*20*2.3@450			
2G1		H-250*125*6*9	CB2		H-250*125*6*9						
RG1		H-200*100*5.5*8									

整理番号	池上鉄工				設計				工事名		製図年月日 1:40			
	池上鉄工一級建築士事務所				施工				図面名称		御承認			
	福岡県久留米市東合川7-13-12				訂正				材質					
	TEL 0942-44-6745								仕上					
	FAX 0942-44-0922													
一級建築士事務所県知事登録第1-50102号														
鋼構造工事業 県知事許可(般-9)第91268号														

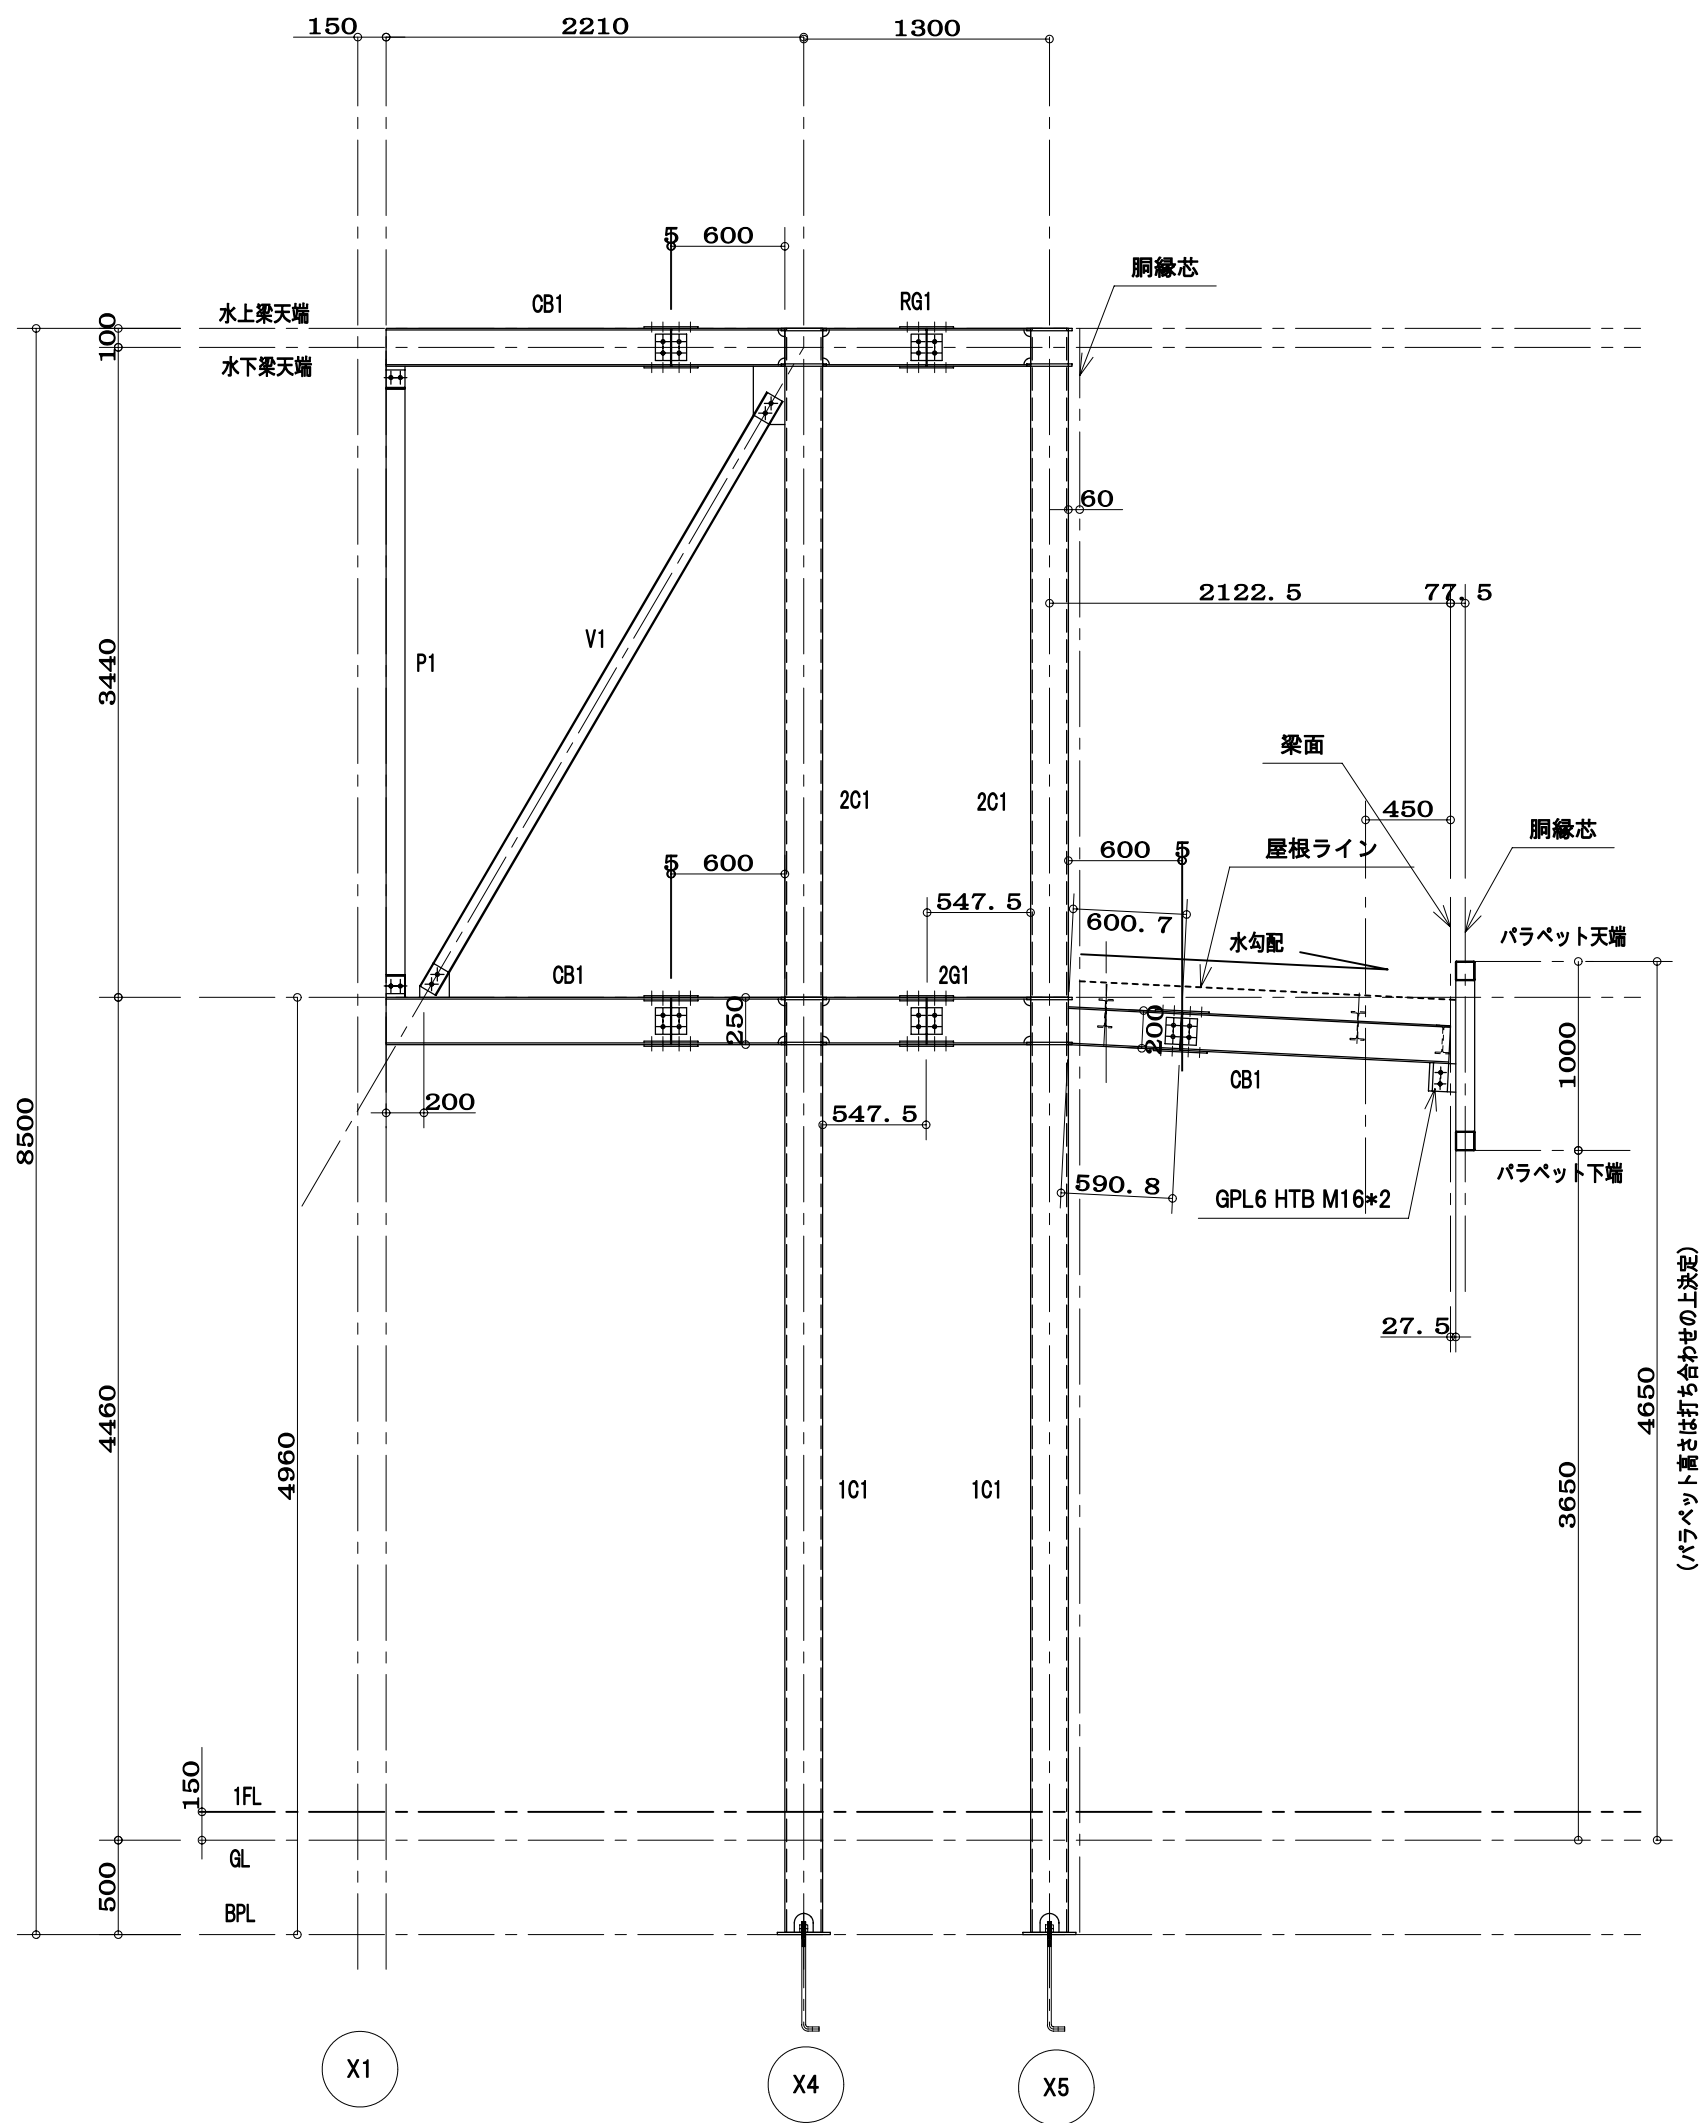


Y6 通軸組図 S=1:40

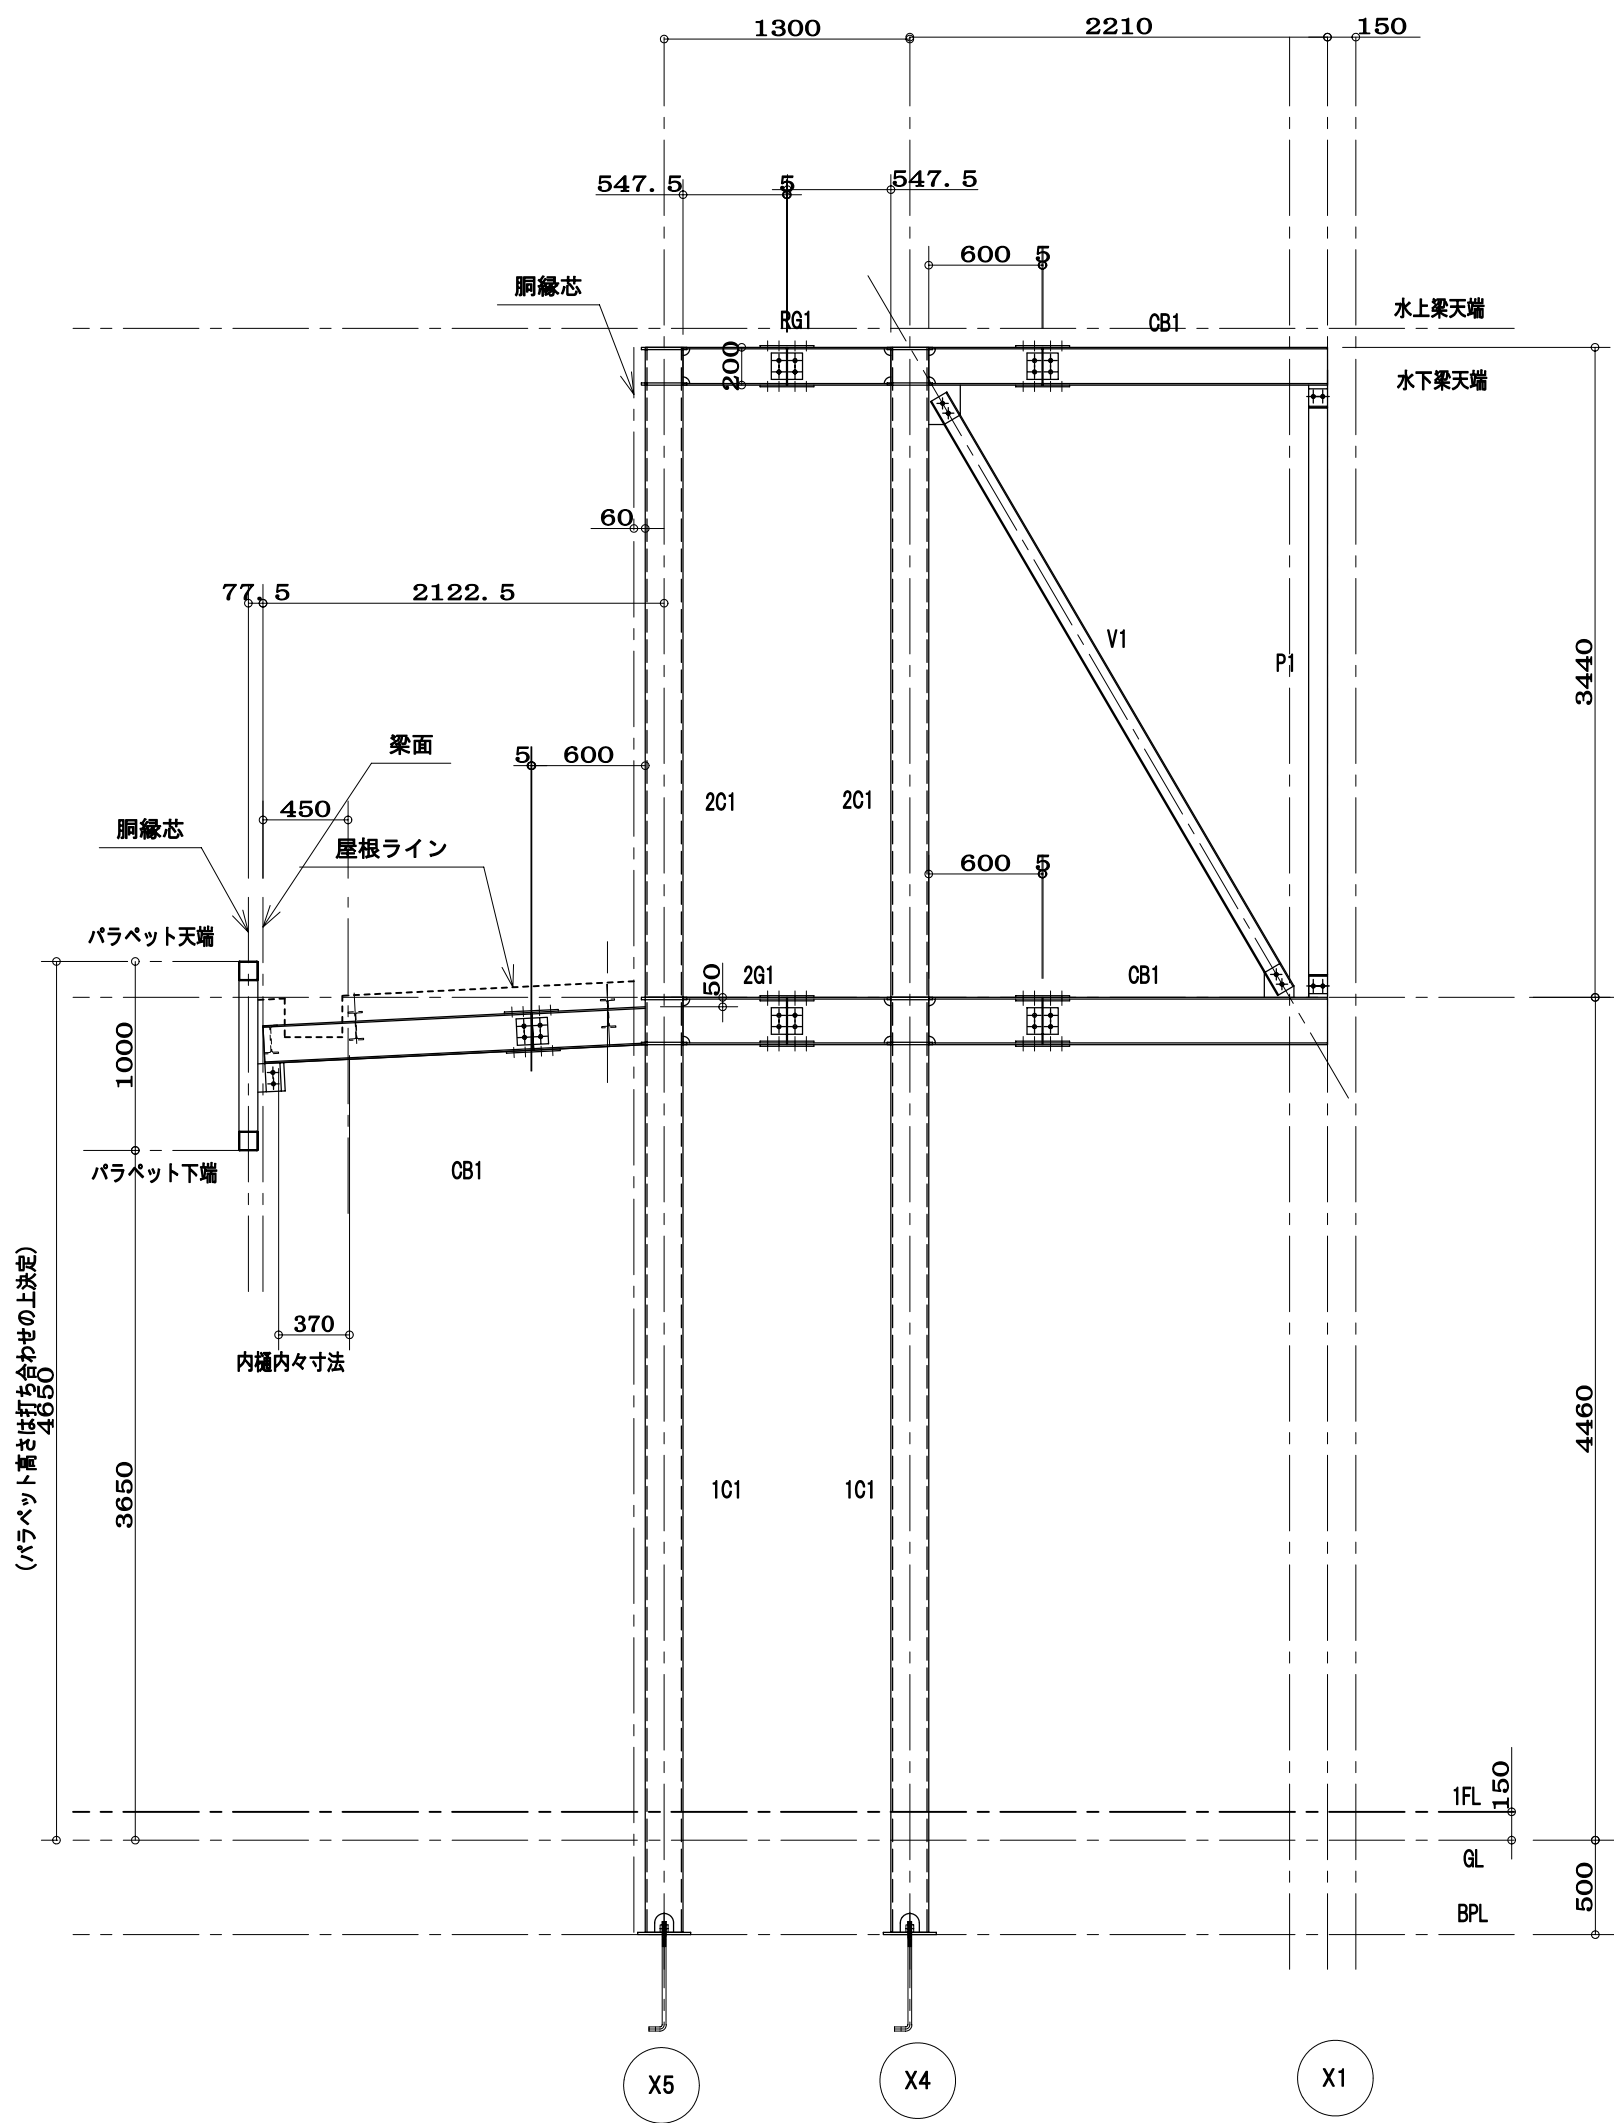

Y5 通軸組図 S=1:40

柱名	位置	部 材	部材名	位置	部 材	部材名	位置	部 材	部材名	位置	部 材
C1		□150*150*6	G1		H-200*100*5.5*8	2B1		H-150*75*5*7			
C2		□100*100*3.2	CG1		H-250*125*6*9	2B2		H-200*100*5.5*8			
P1		□100*100*3.2	B1		H-200*100*5.5*8	RB1		H-200*100*5.5*8			
1C1		□200*200*9	B2		□100*100*2.3	V1		[~100*50*5*7			
2C1		□200*200*6	CB1		H-200*100*5.5*8	胴縁（タテ）		C-100*50*20*2.3@450			
2G1		H-250*125*6*9	CB2		H-250*125*6*9						
RG1		H-200*100*5.5*8									

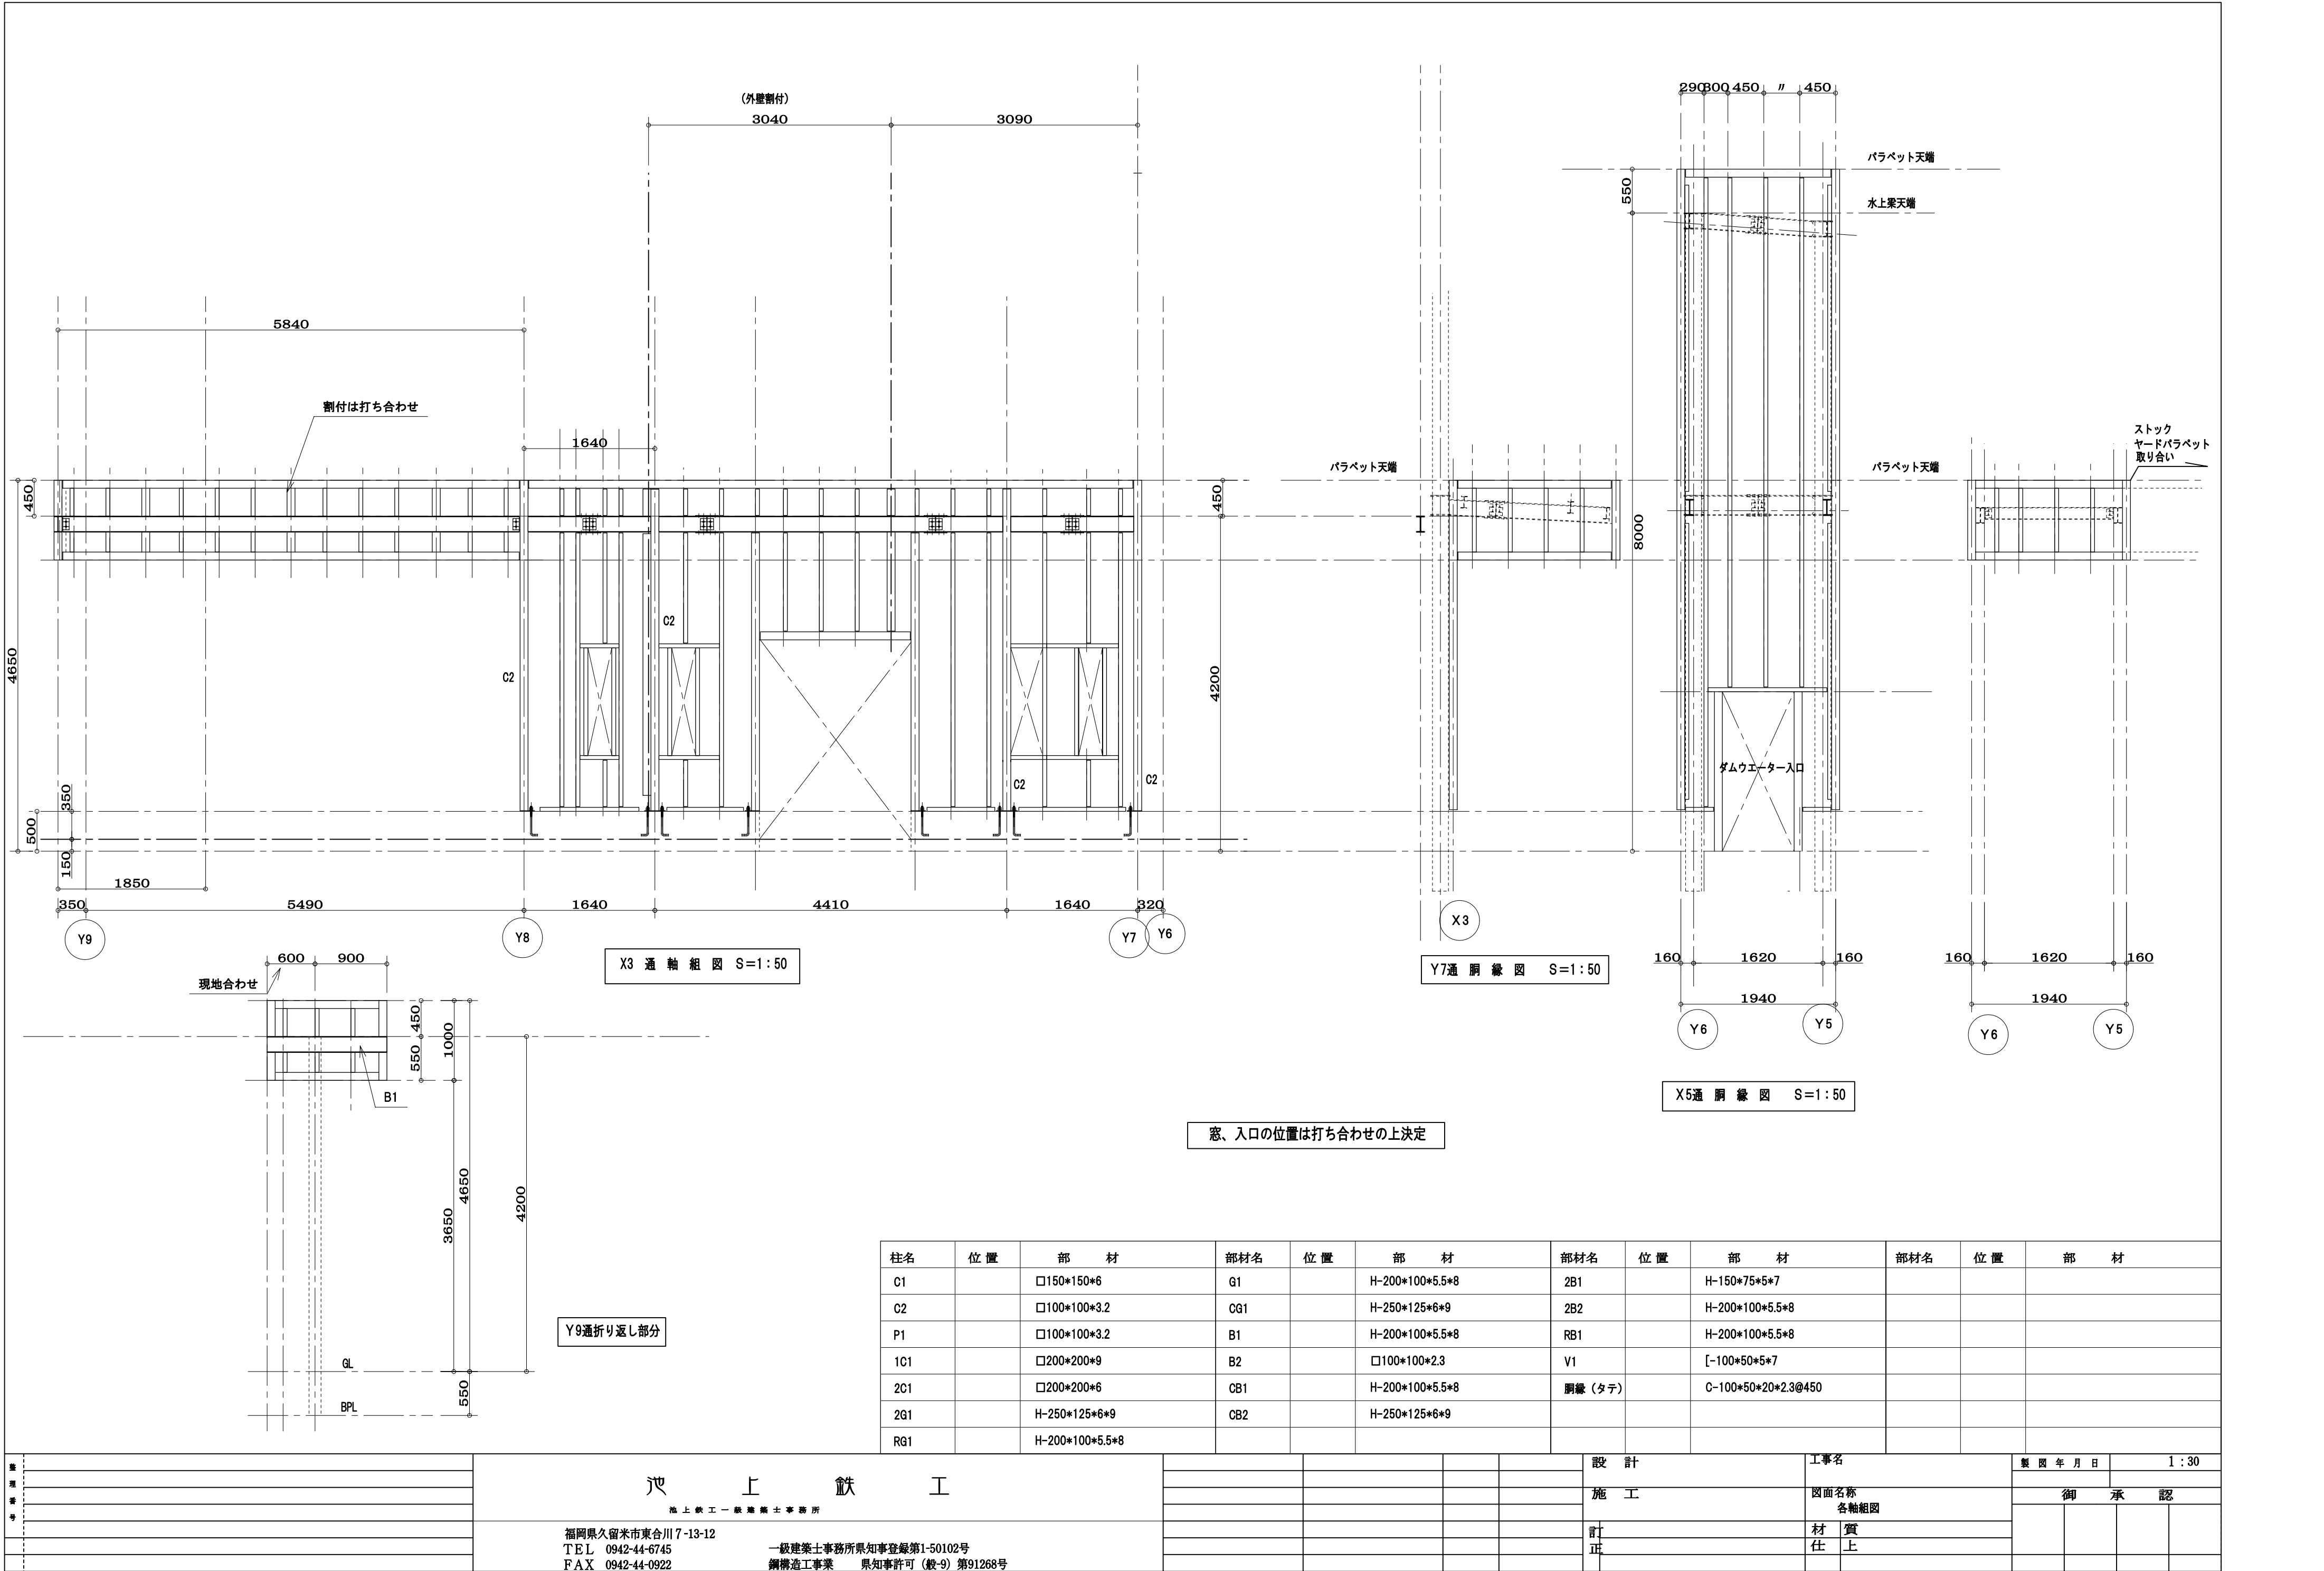

柱名	位置	部材	部材名	位置	部材	部材名	位置	部材	部材名	位置	部材
C1		□150*150*6	G1		H-200*100*5.5*8	2B1		H-150*75*5*7			
C2		□100*100*3.2	CG1		H-250*125*6*9	2B2		H-200*100*5.5*8			
P1		□100*100*3.2	B1		H-200*100*5.5*8	RB1		H-200*100*5.5*8			
1C1		□200*200*9	B2		□100*100*2.3	V1		[-100*50*5*7			
2C1		□200*200*6	CB1		H-200*100*5.5*8	胴縁 (タテ)		C-100*50*20*2.3@450			
2G1		H-250*125*6*9	CB2		H-250*125*6*9						
RG1		H-200*100*5.5*8									

監理 者 印	池上鉄工 池上鉄工一般建築士事務所 福岡県久留米市東合川7-13-12 TEL 0942-44-6745 FAX 0942-44-0922	一級建築士事務所 登録第1-50102号 鋼構造工事業 県知事許可(般-9)第91268号	設計				工事名		製図年月日		1:30	
			施工				図面名称		御承認			
			訂正				材質					
							仕上					