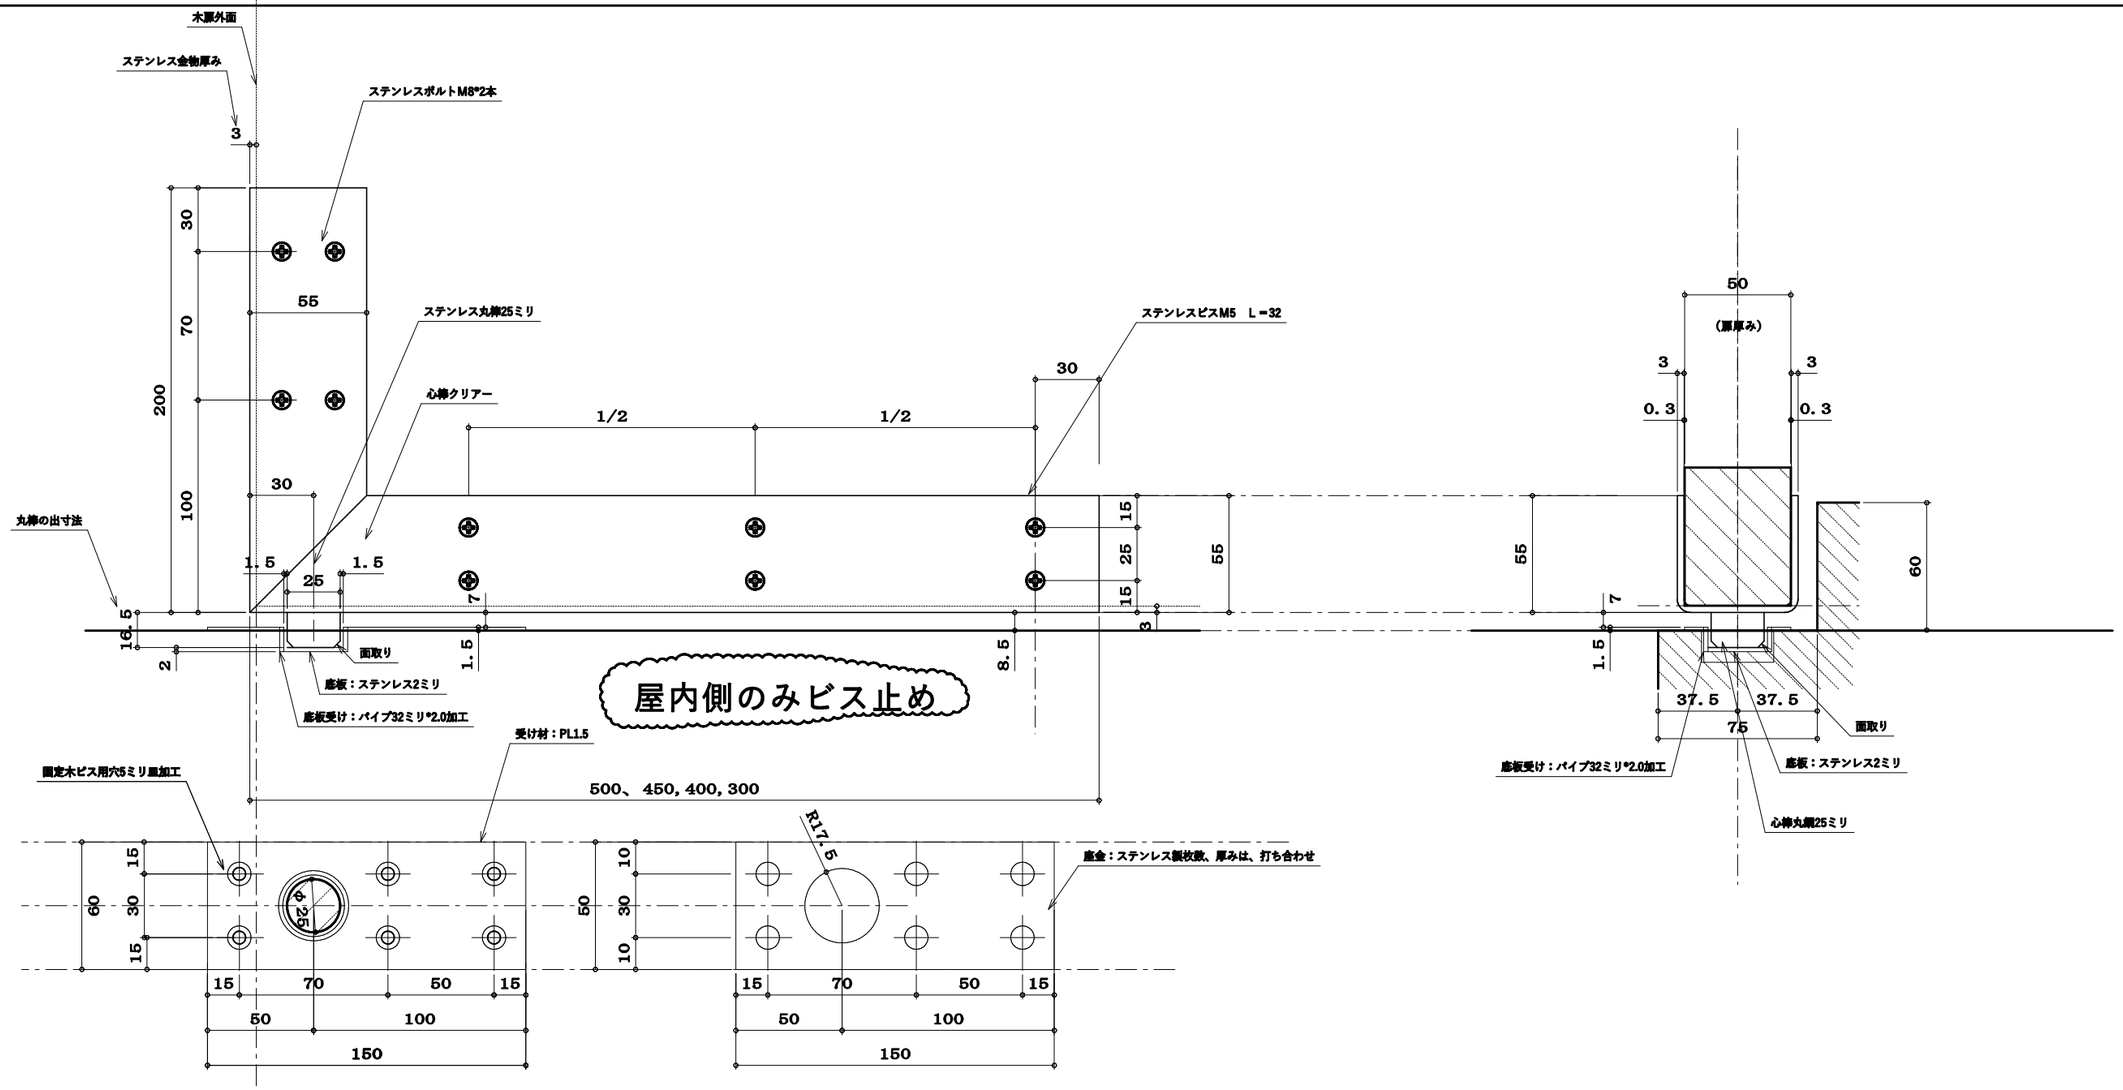

整理番号		池　上　鉄　工				設　計	工事名	製図年月日	縮尺		
						施　工	図面名称	御　承　認			
						訂正	材　質				
							仕　上				

福岡県久留米市東合川7-13-12
TEL　0942-44-6745
FAX　0942-44-0922