



後面図

(ショーケース全体長さ)
5823

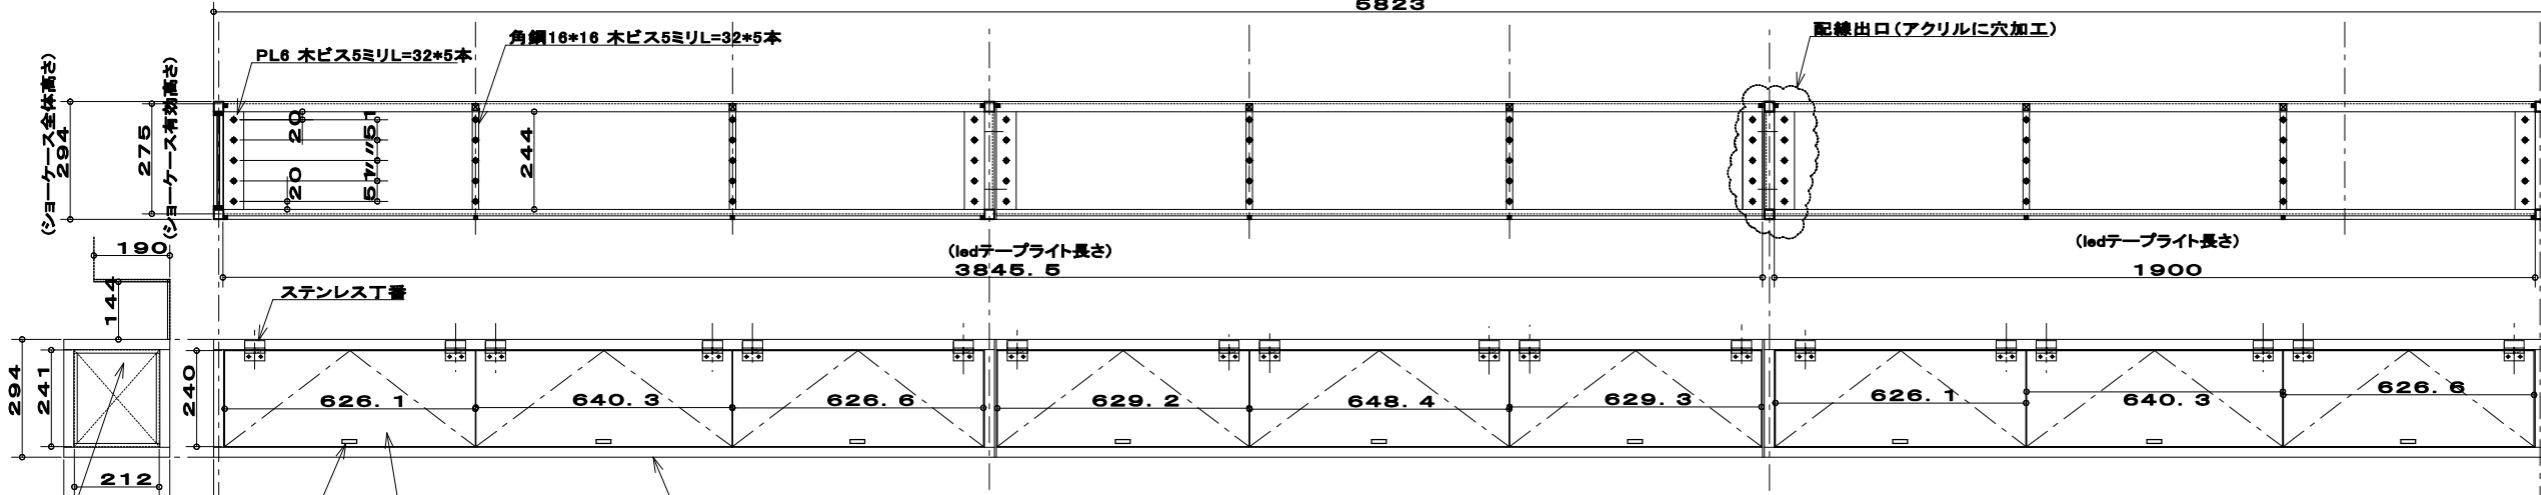


正面図

フレーム色は、黒の艶消し塗装

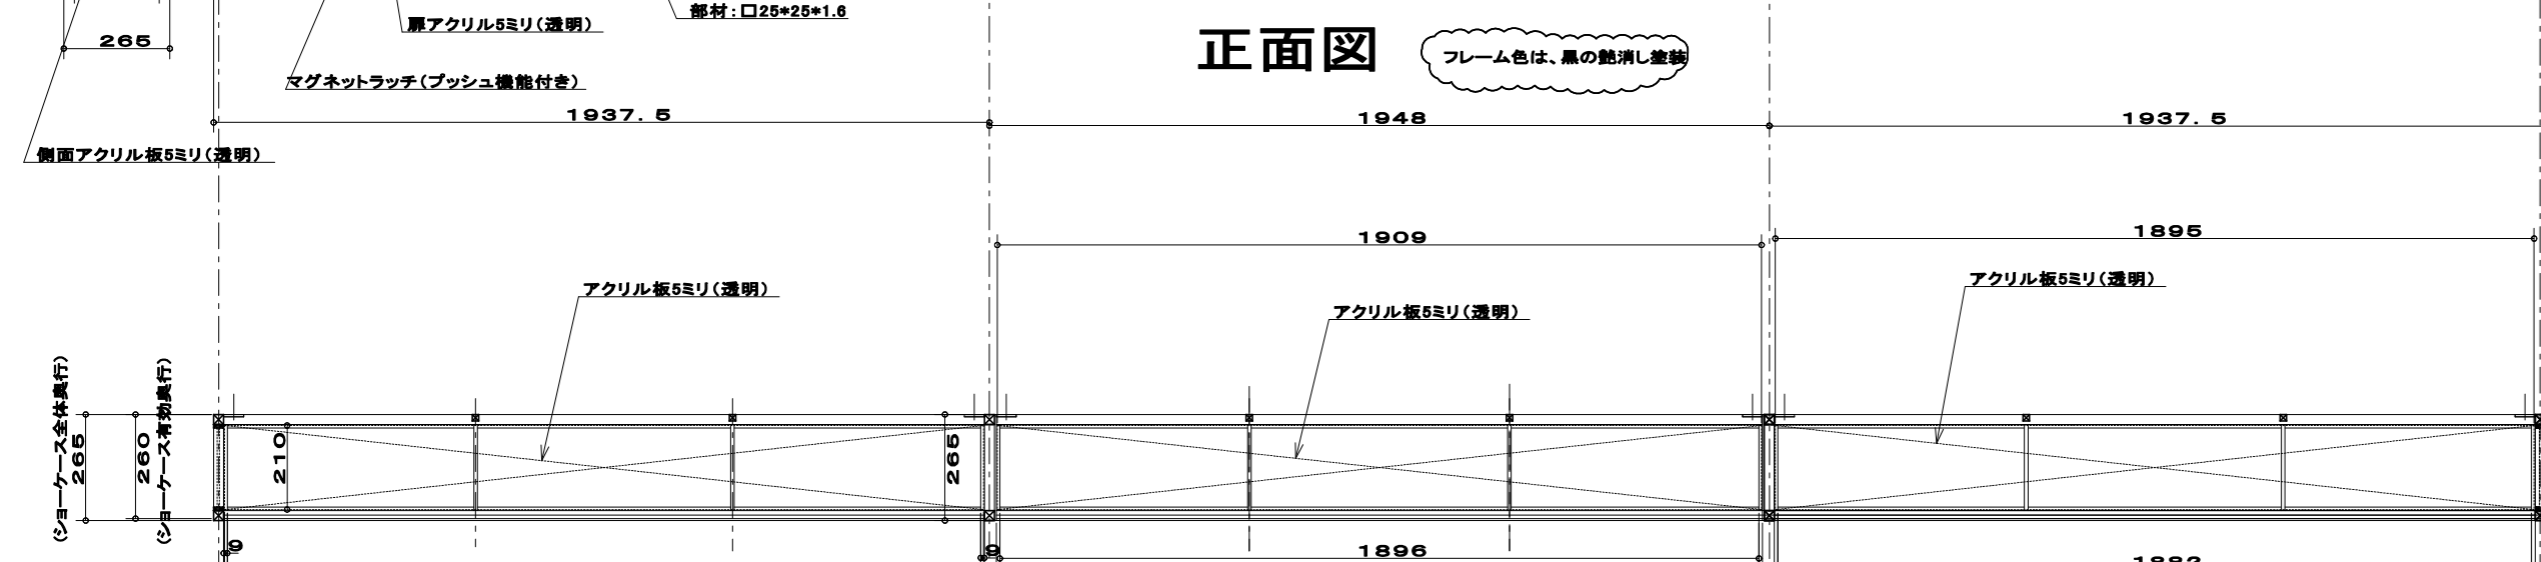

底面図

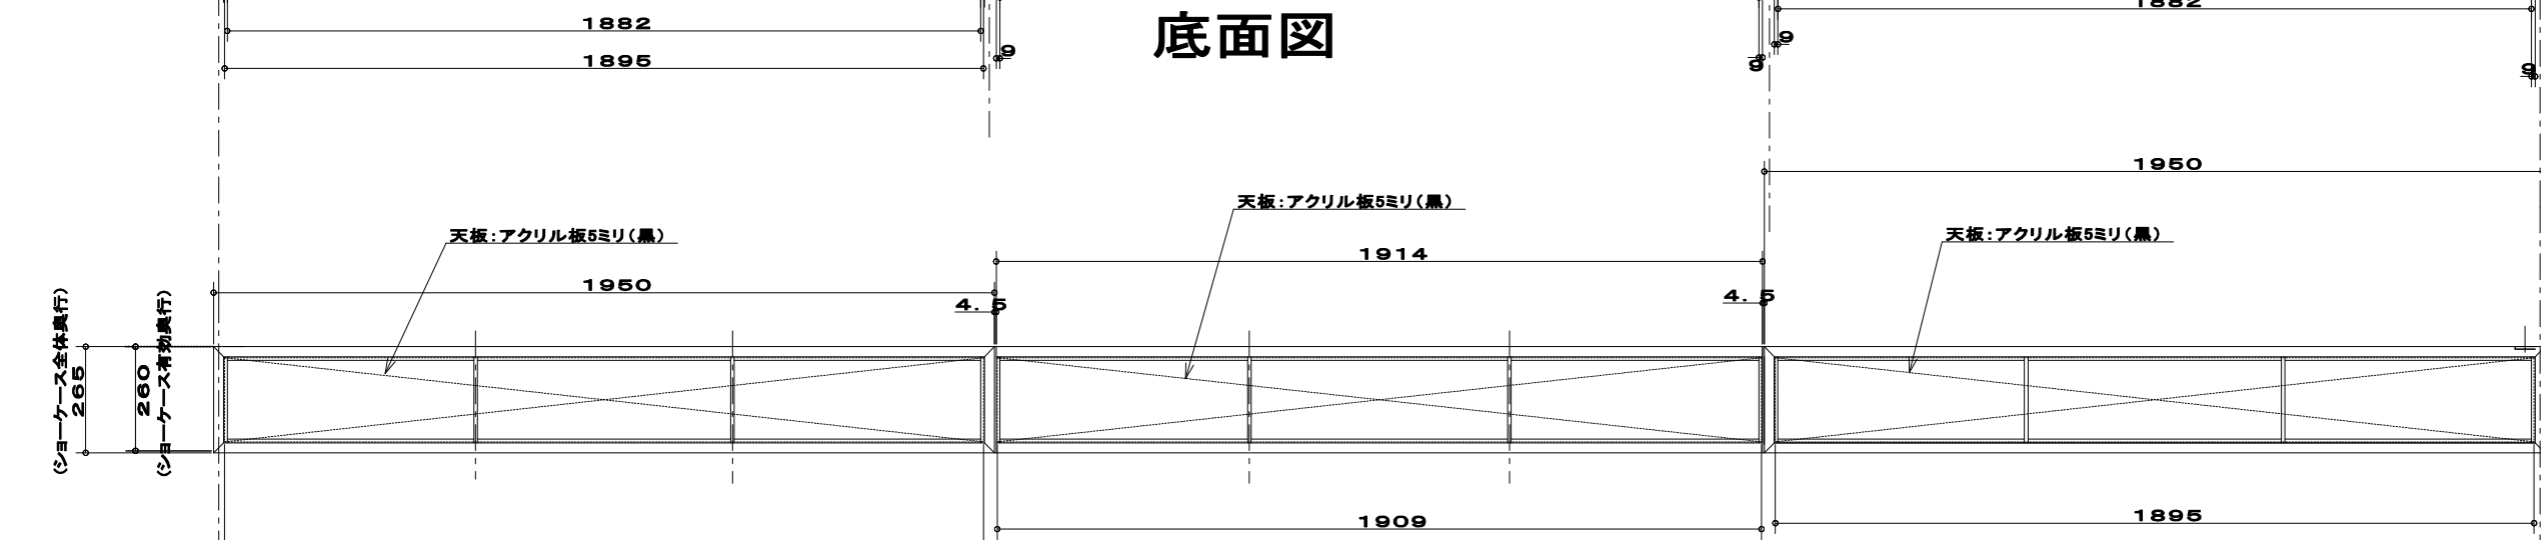

天板図

池上 鉄工 福岡県久留米市東合川7-13-12 TEL 0942-44-8745 FAX 0942-44-0922 http://ikete.com/ 鋼構造工事業 県知事許可(般-9)第91268号	設計	工事名	製図年月 縮尺 1:40		
	施工	図面名称	御承認		
	訂正	材 質 上			