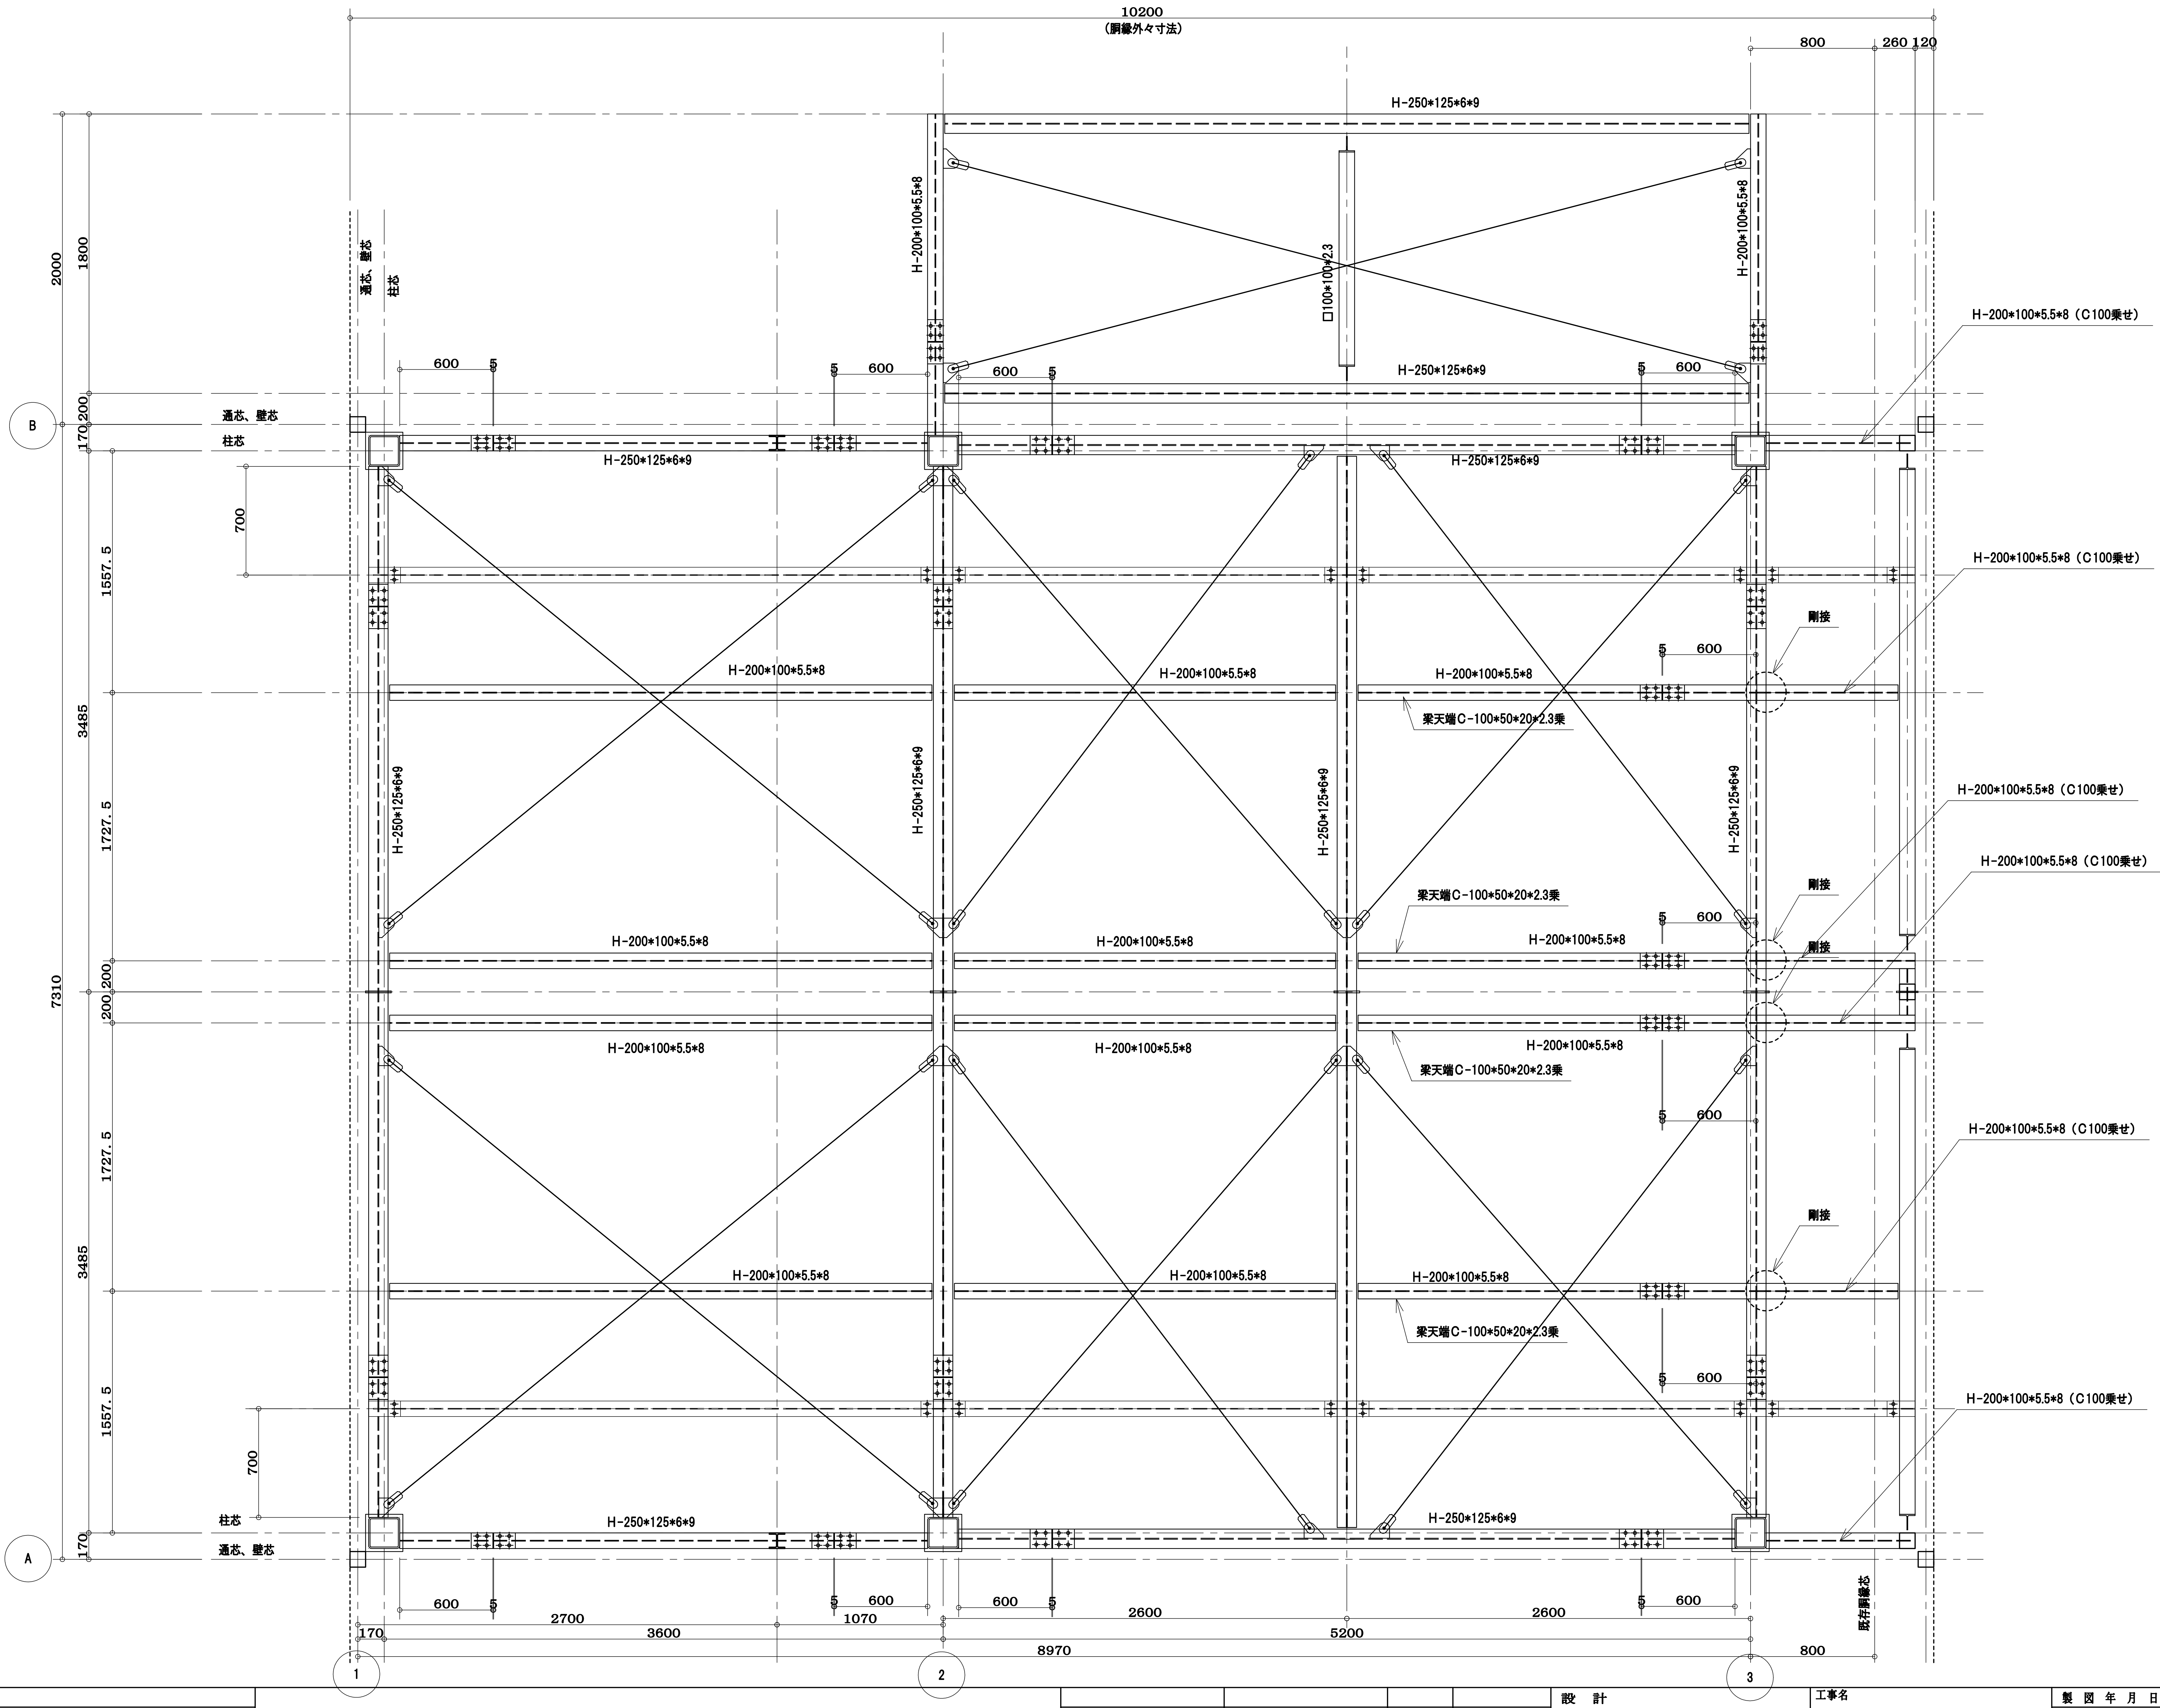
10200
(胴縁外々寸法)
800
260
120
H-250*125*6*9
H-200*100*5.5*8
□100*100*2.3
2000
1800
通芯、壁芯
柱芯
600
5
B
A
200
170
H-250*125*6*9
H-200*100*5.5*8 (C100乗せ)
700
1557.5
3485
1727.5
7310
H-250*125*6*9
H-200*100*5.5*8
梁天端C-100*50*20*2.3乗
剛接
既存胴縁芯
2700
3600
1070
2600
5200
8970
800
1
2
3

整理番号

池　上　鉄　工

池上鉄工一級建築士事務所

福岡県久留米市東合川７-13-12
TEL 0942-44-6745
FAX 0942-44-0922

一級建築士事務所県知事登録第1-50102号
鋼構造工事業　県知事許可（般-9）第91268号

設　計

施　工

訂正

工事名

図面名称

材　質

仕　上

製図年月日

縮尺　1：30

御　承　認