


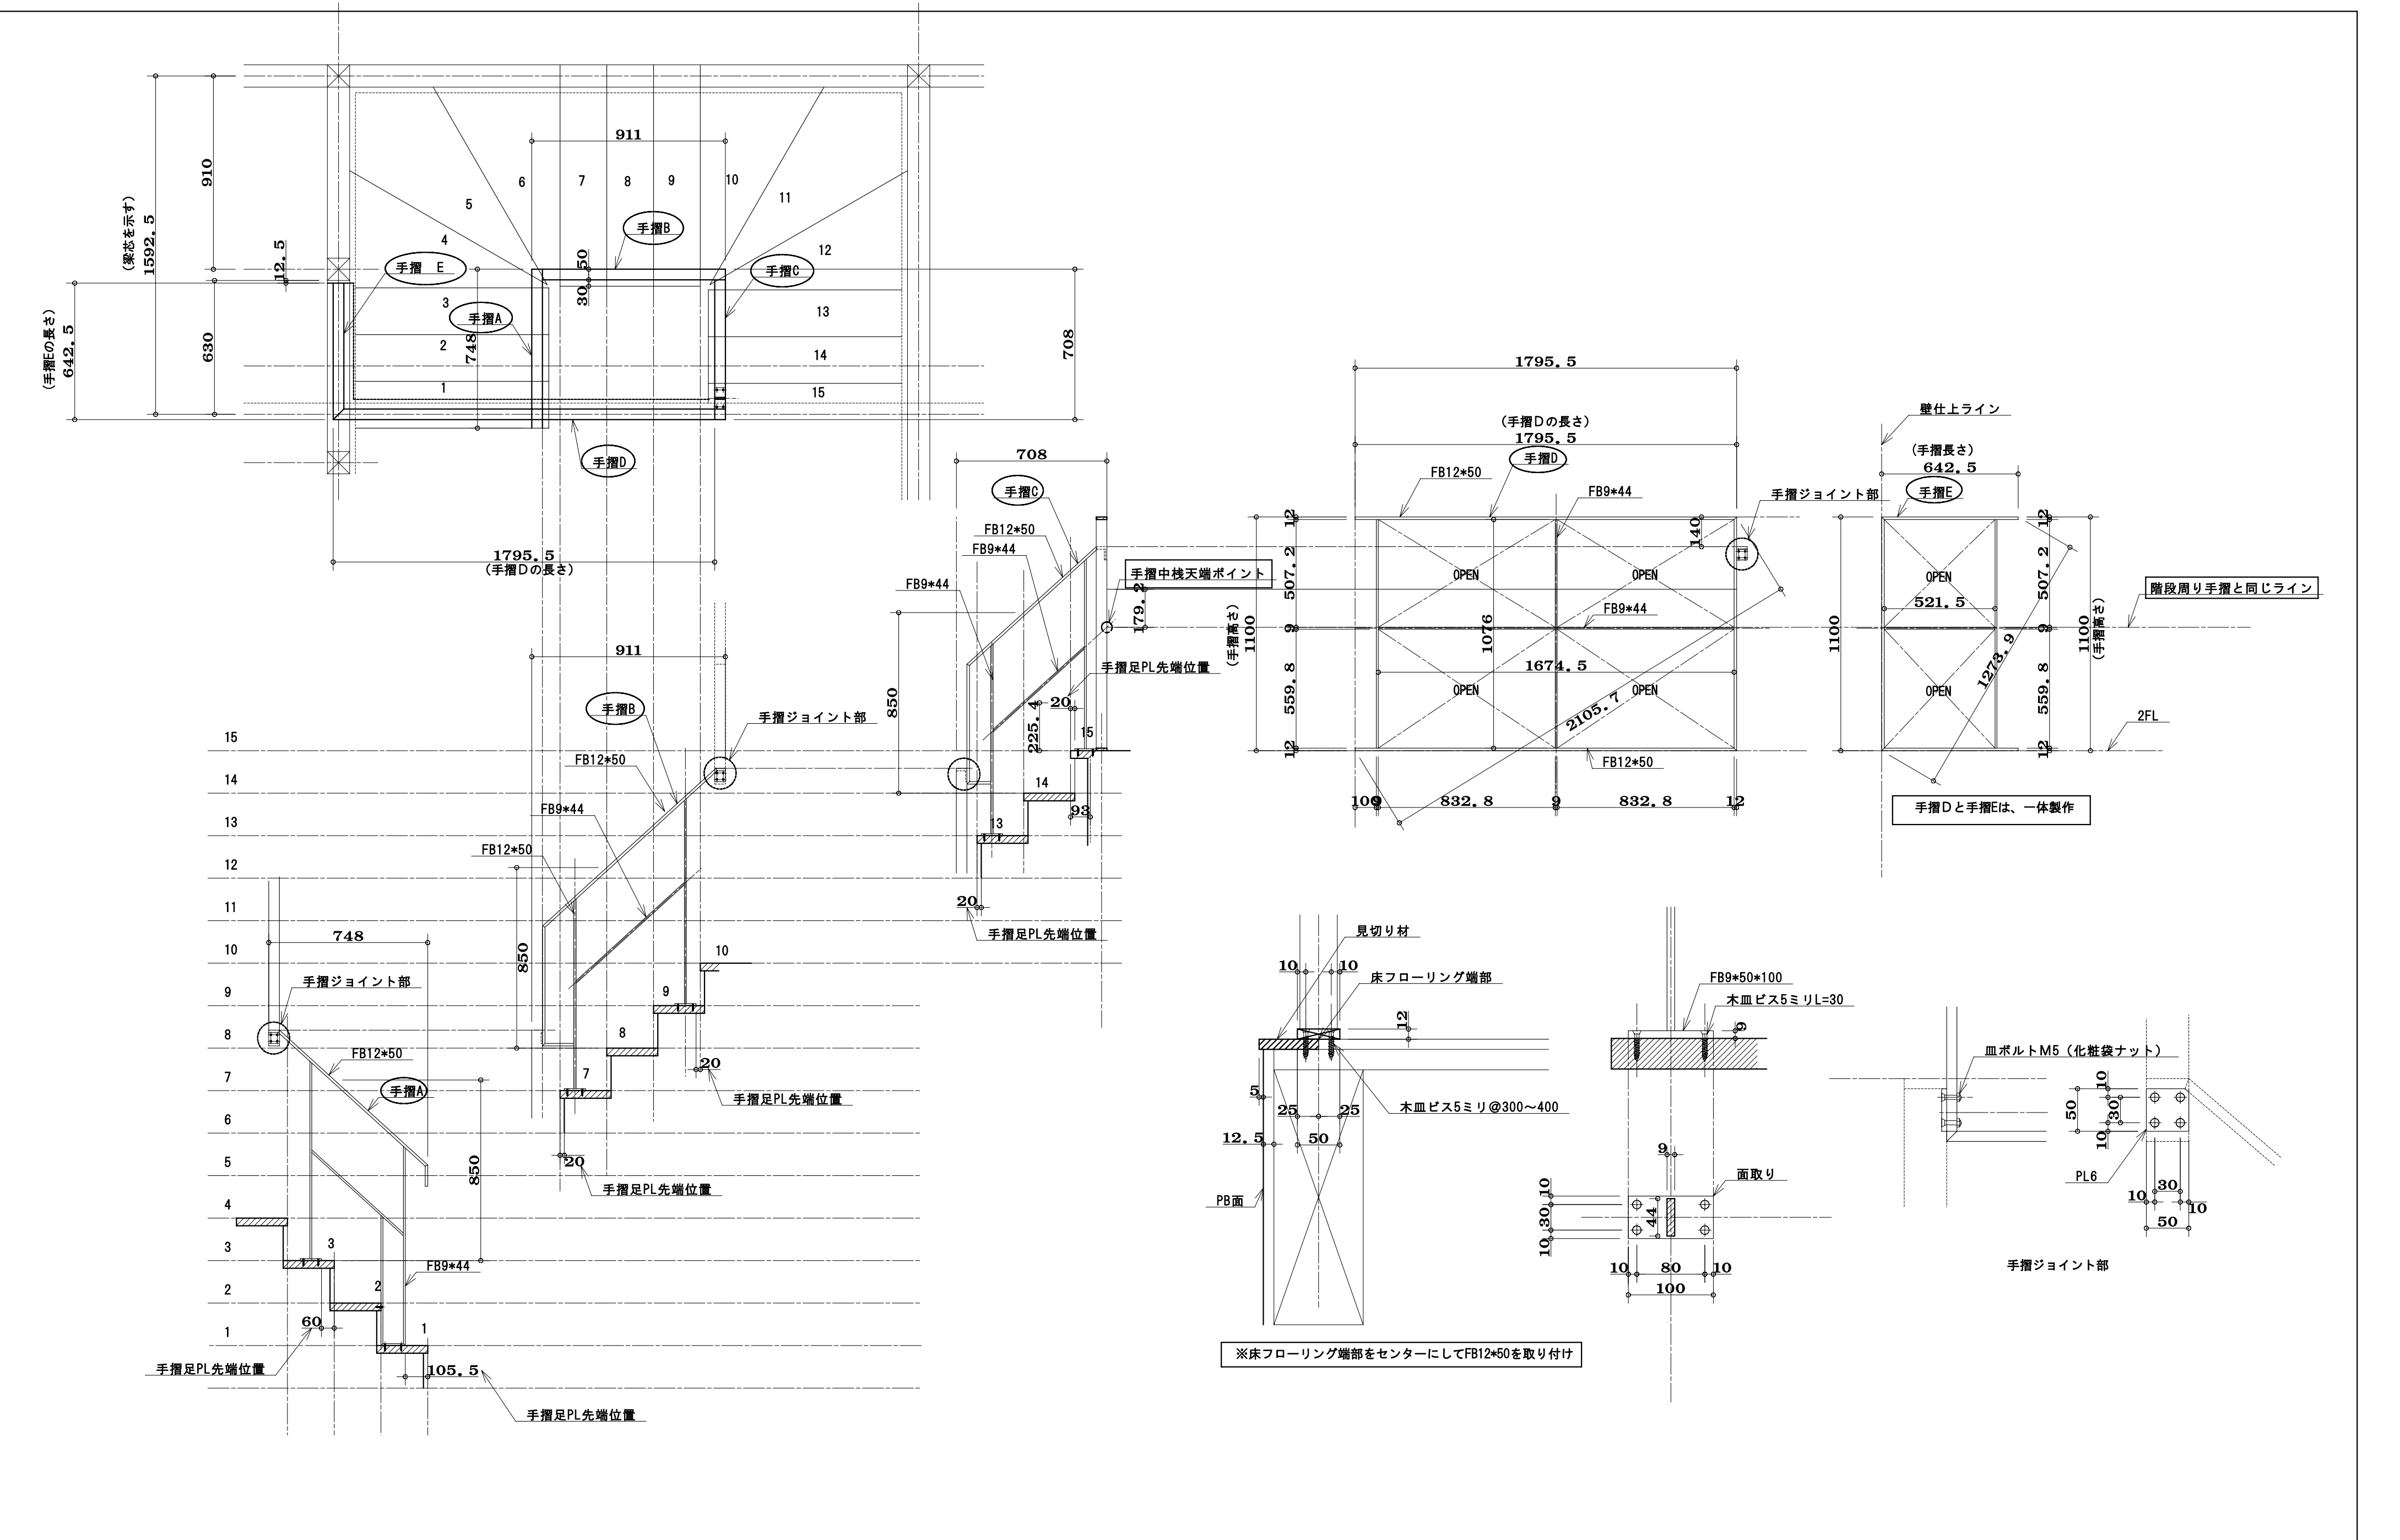

整理番号	池上鉄工					設計	工事名	製図年月日 縮尺 1:20				
	池上鉄工一級建築士事務所							御承認				
	福岡県久留米市東合川 7-13-12											
	TEL 0942-44-6745 一級建築士事務所県知事登録第1-50102号											
	FAX 0942-44-0922 鋼構造工事業 県知事許可(般-9) 第91268号											
						計正	材仕	質上				